


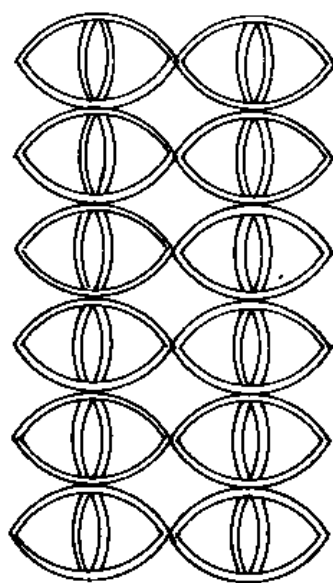
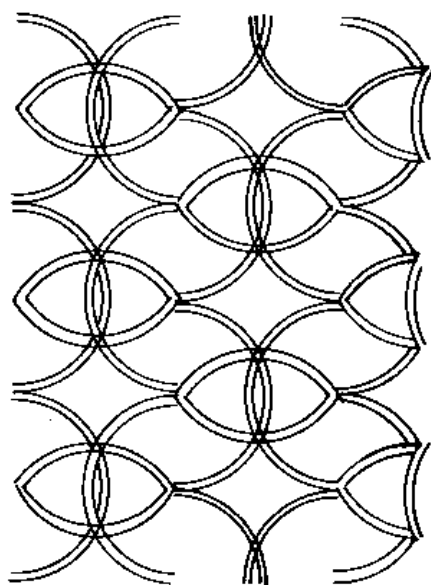
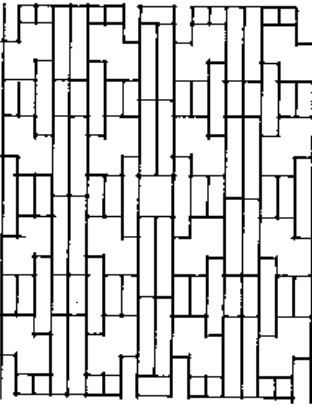
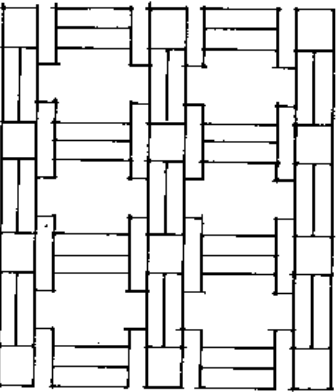
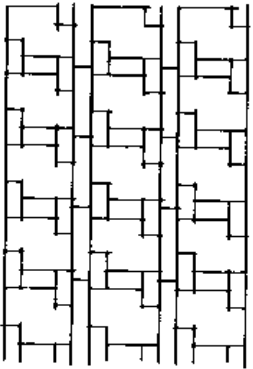
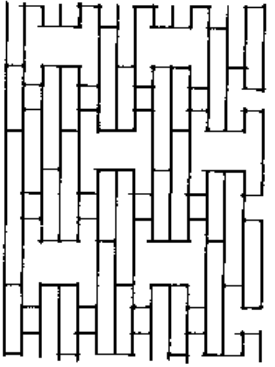
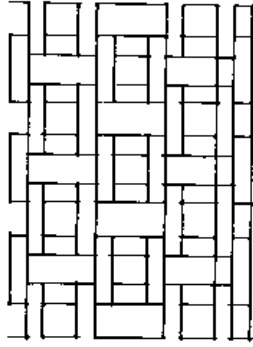
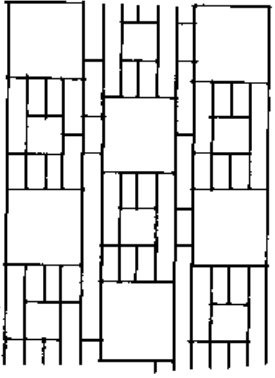


瓦砌花墙

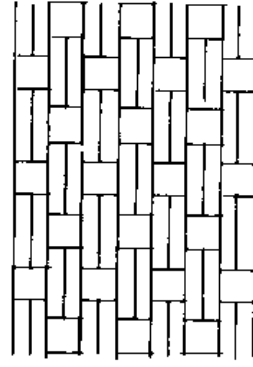


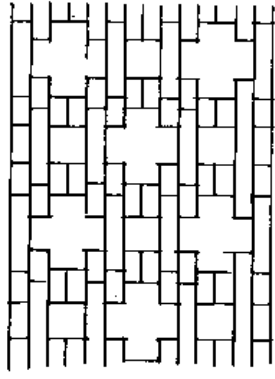


砖砌花墙

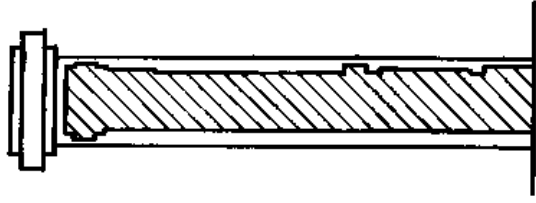


剖面图

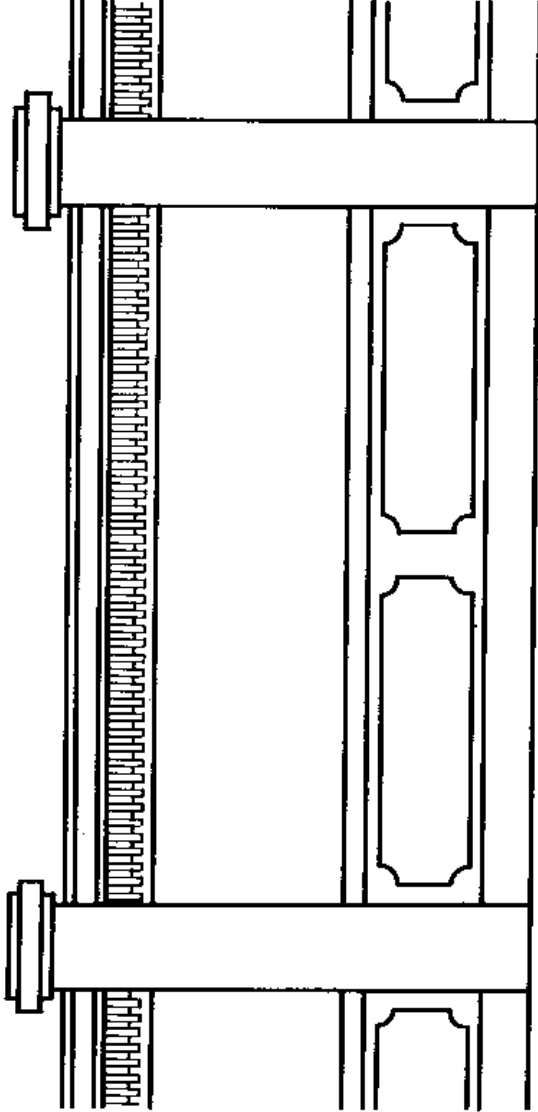


立面图

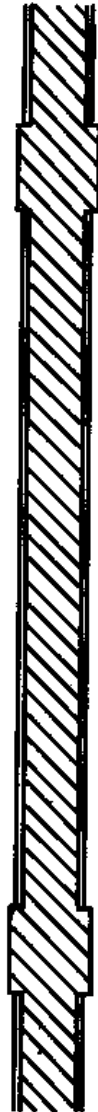


平面图

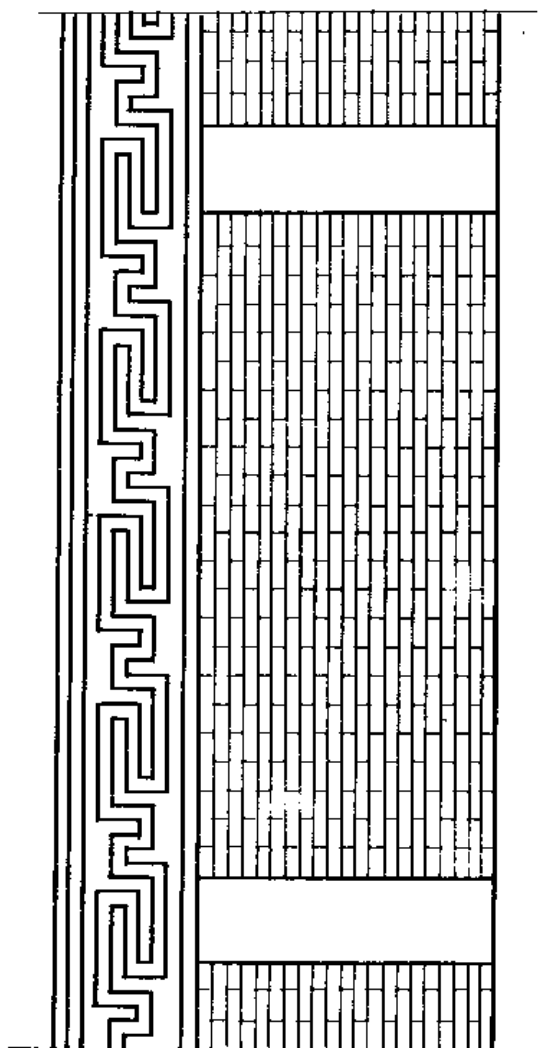

立面图

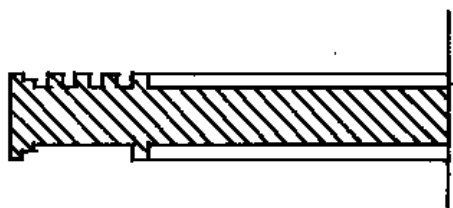


剖面图

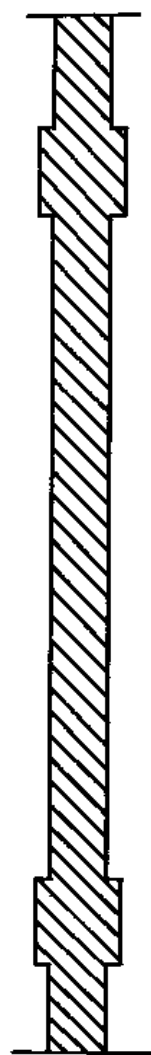


平面图


平面图

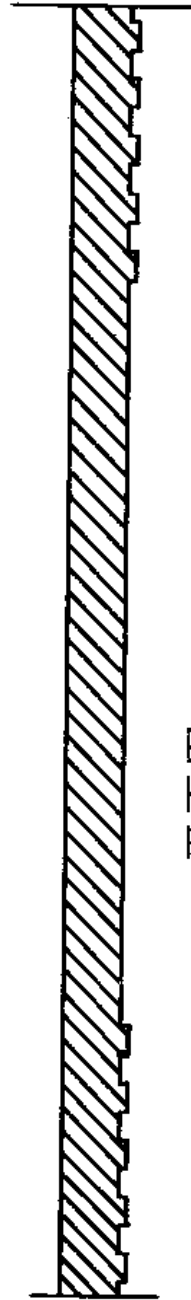


立面图

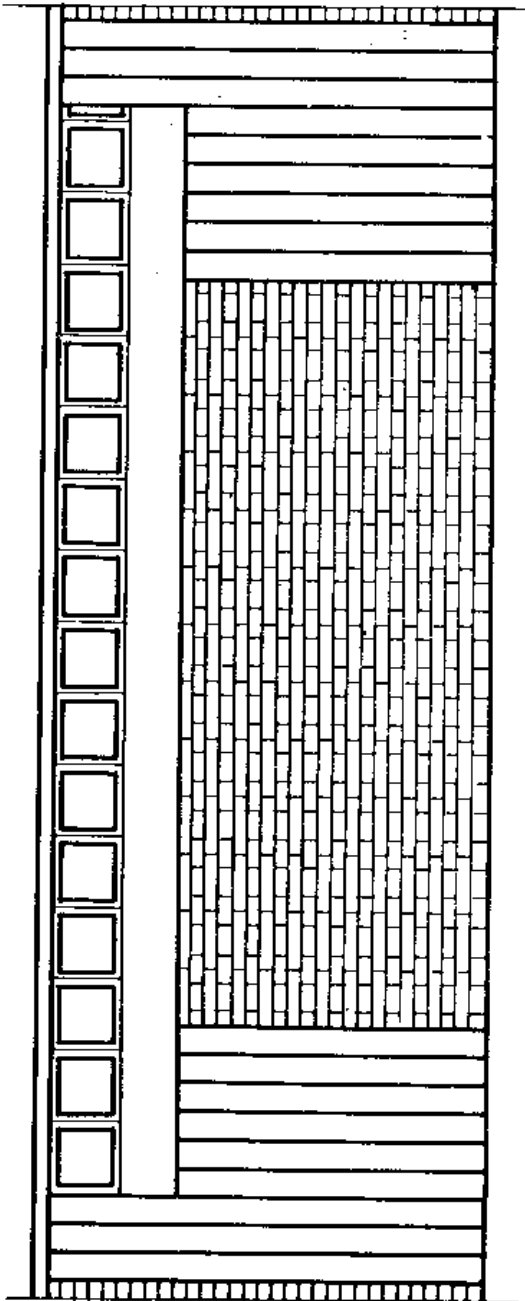


剖面图

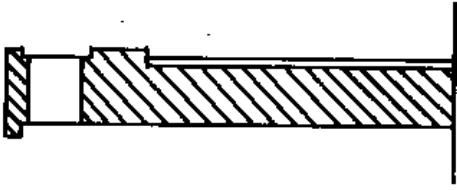

剖面图

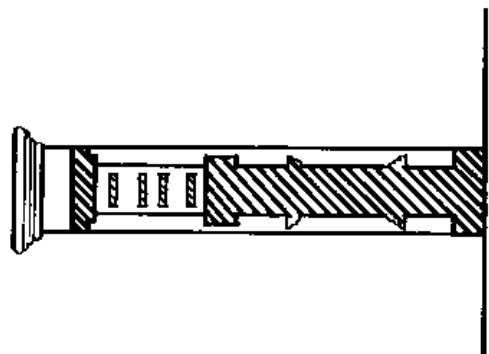


立面图

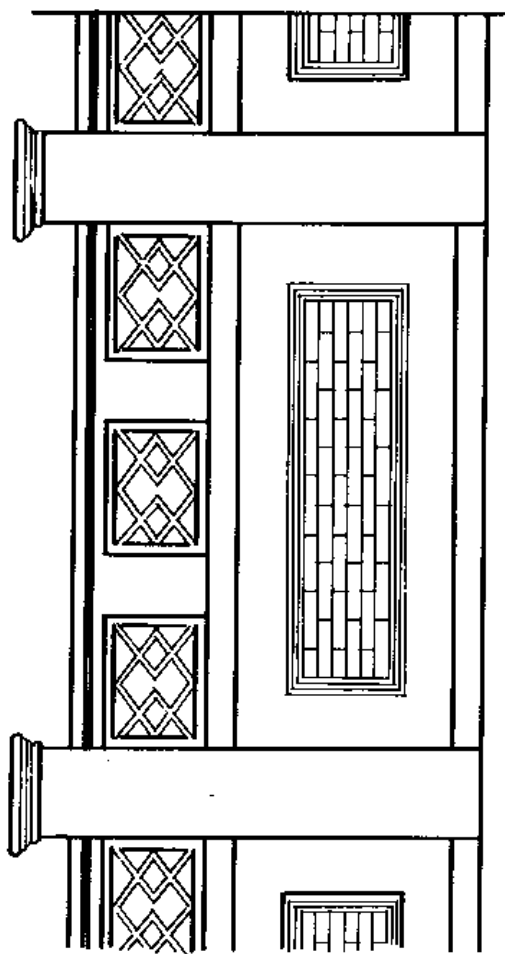


平面图




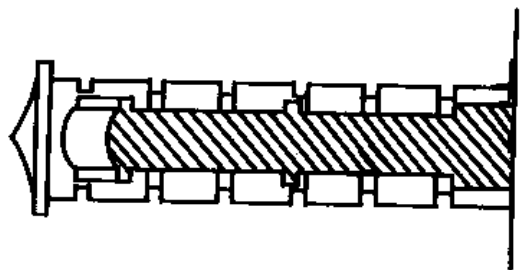


剖面图

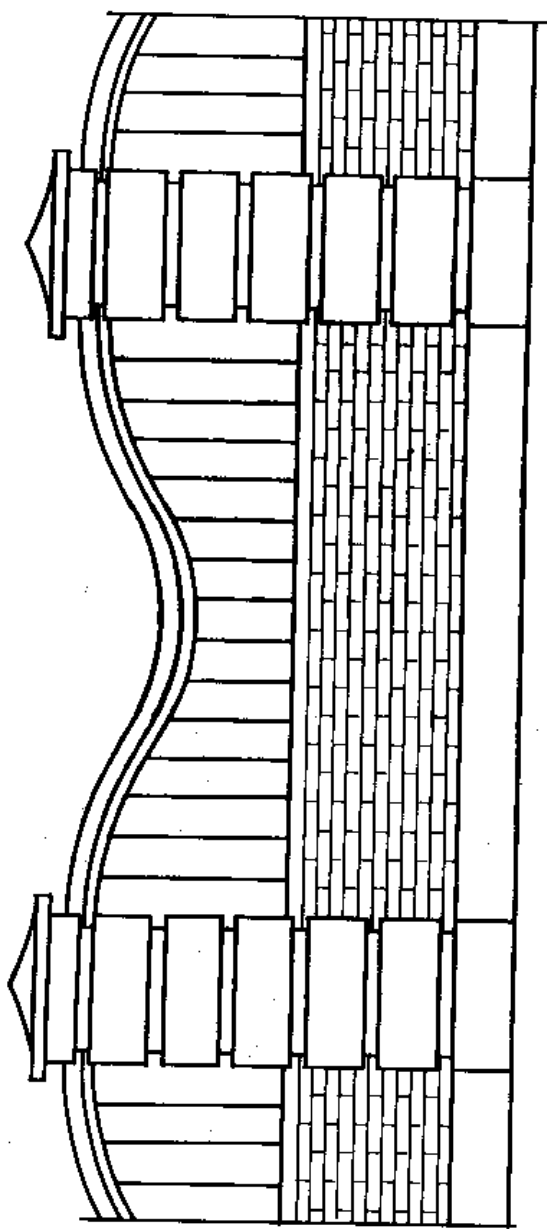


立面图

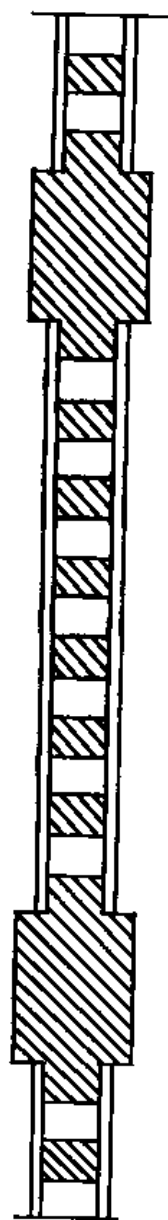


平面图

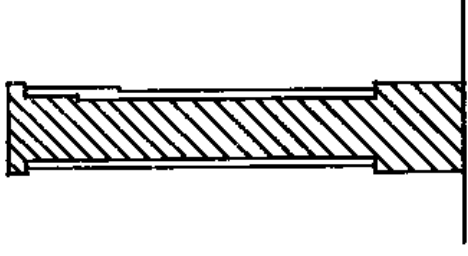

剖面图


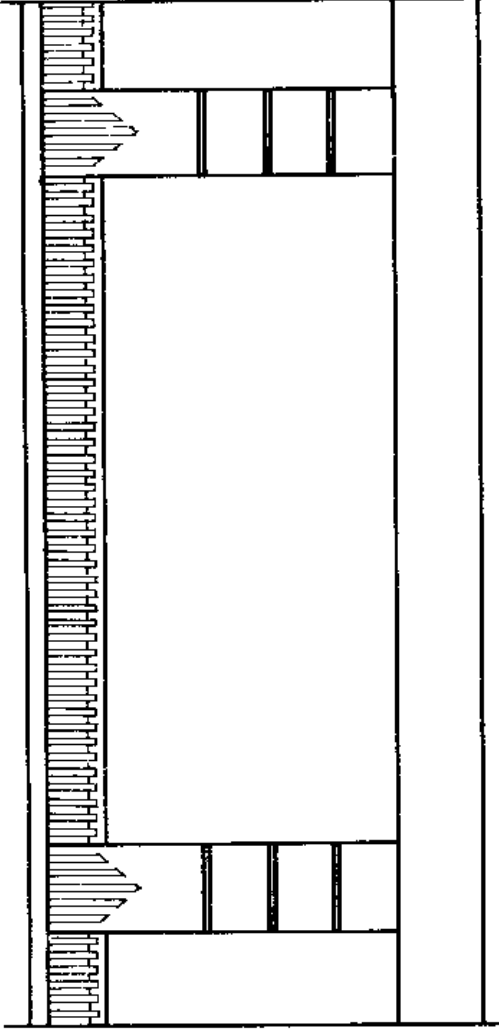



立面图

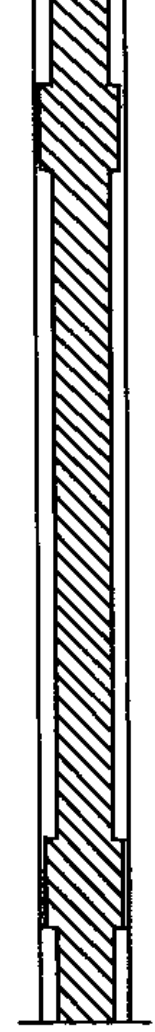


平面图



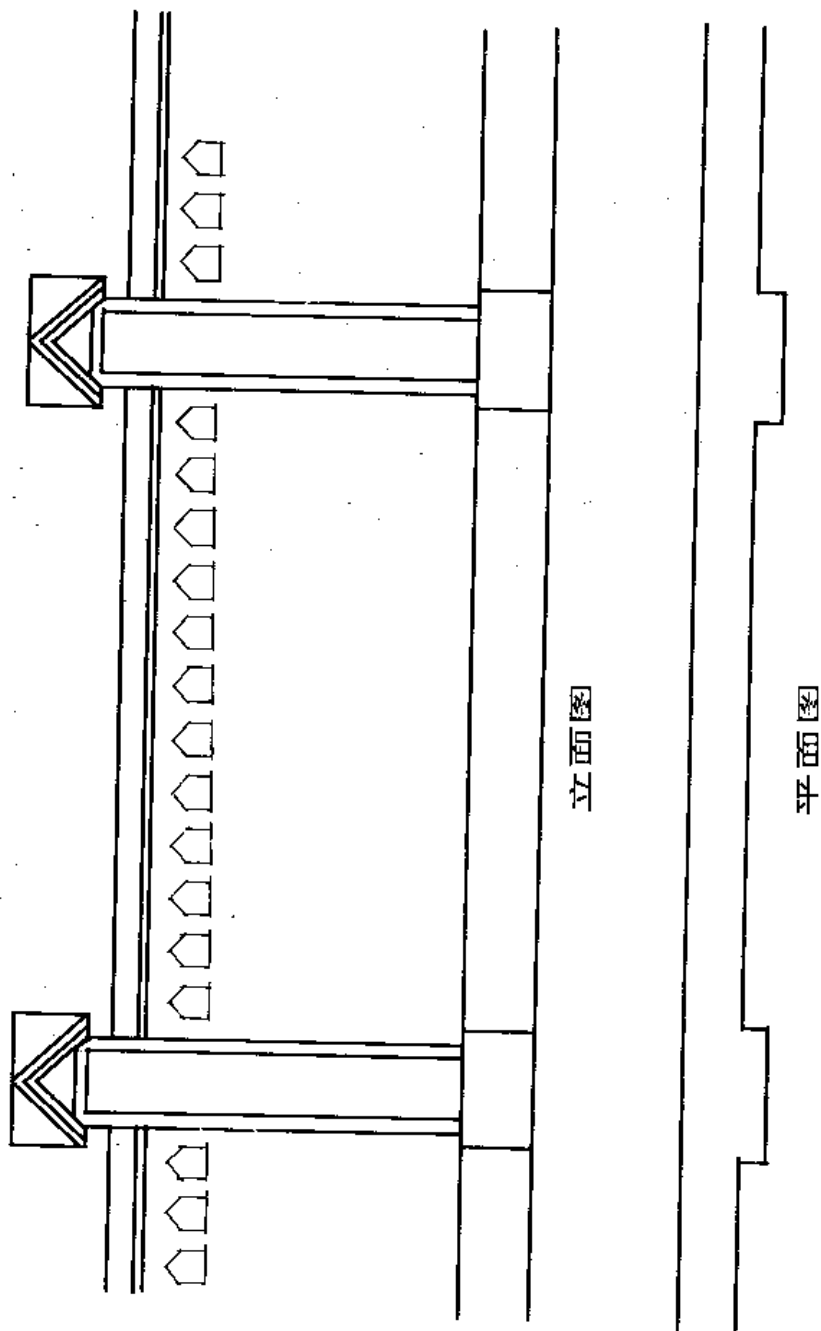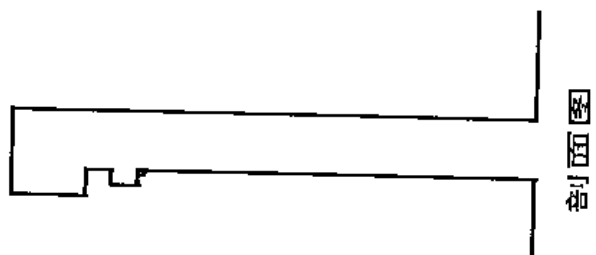


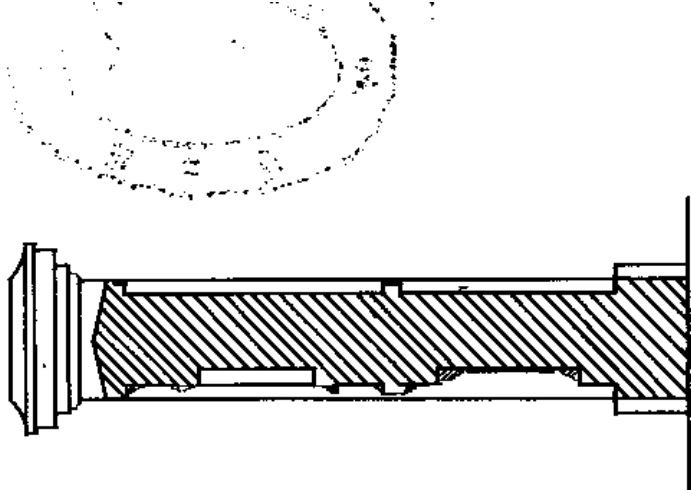


剖面图

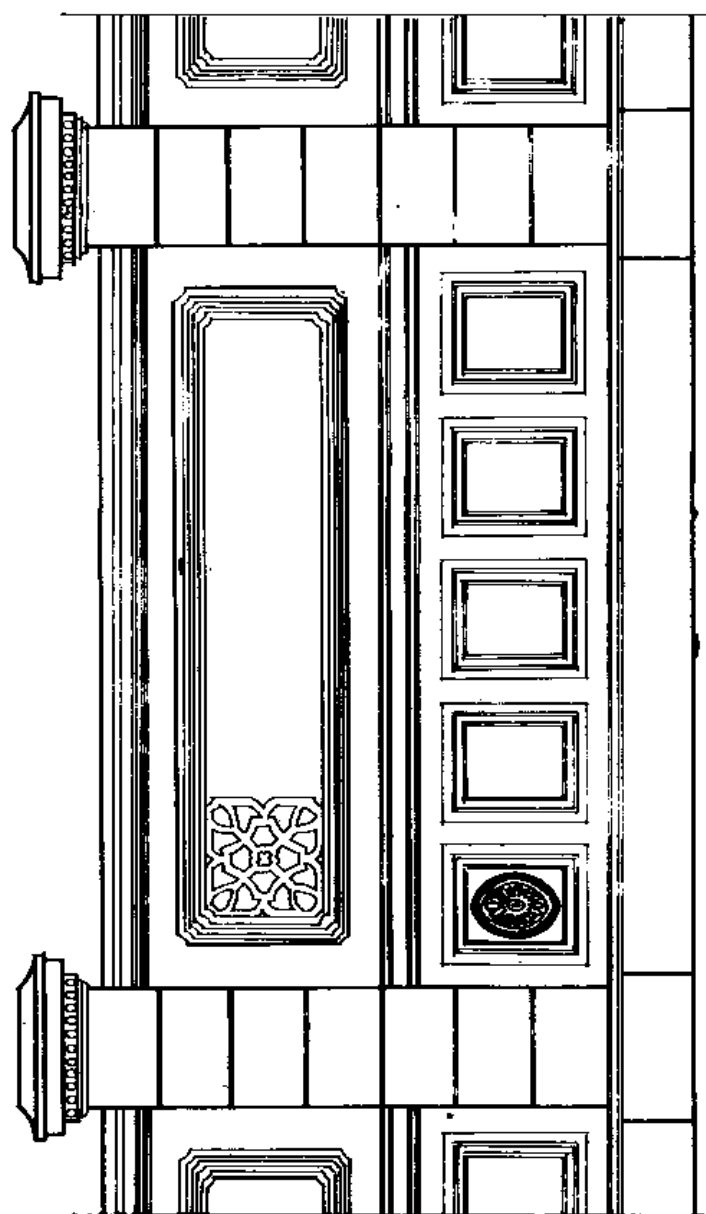


立面图

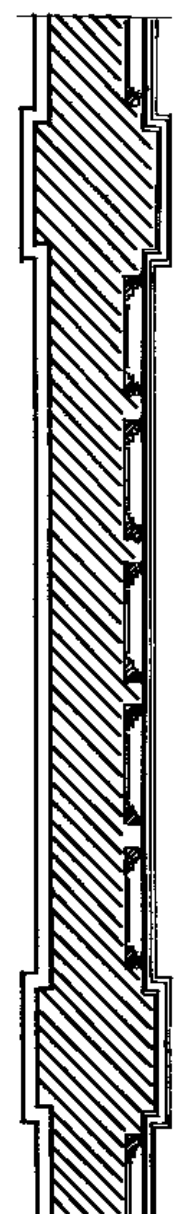


平面图

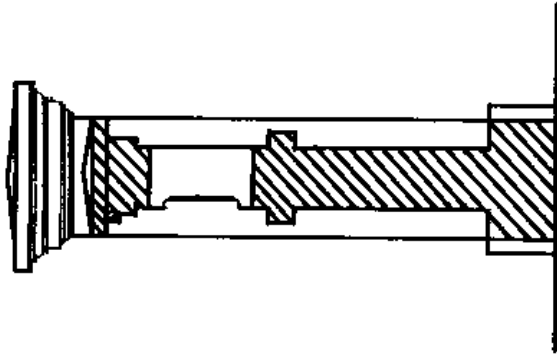


剖面图

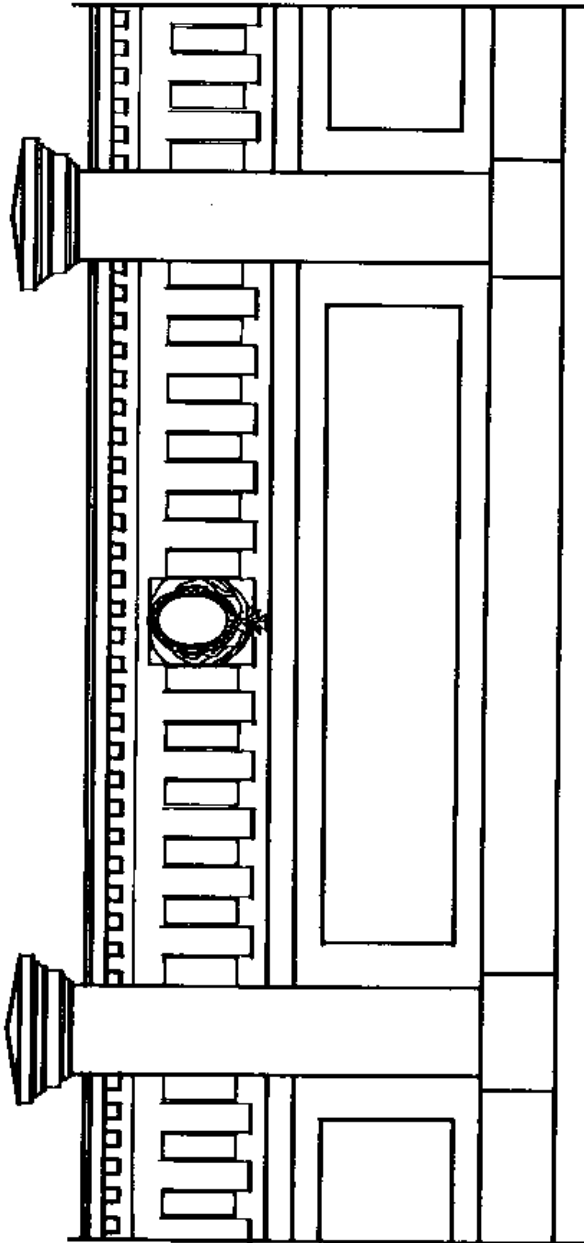


立面图

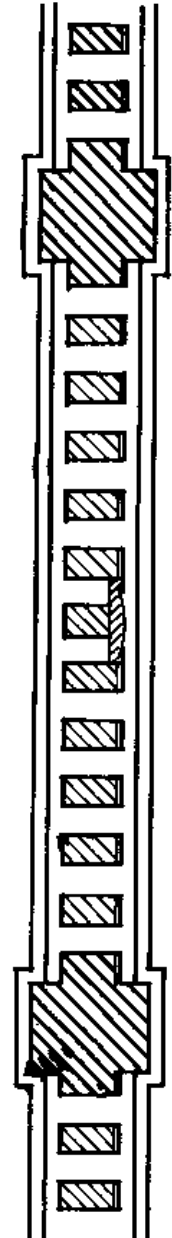


平面图

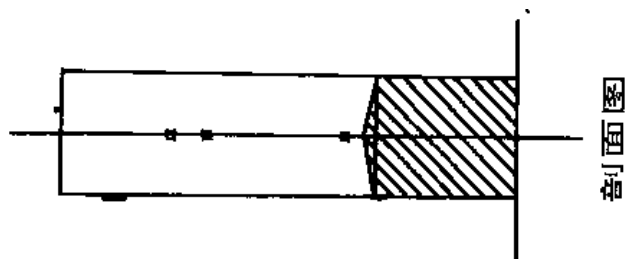


剖面图

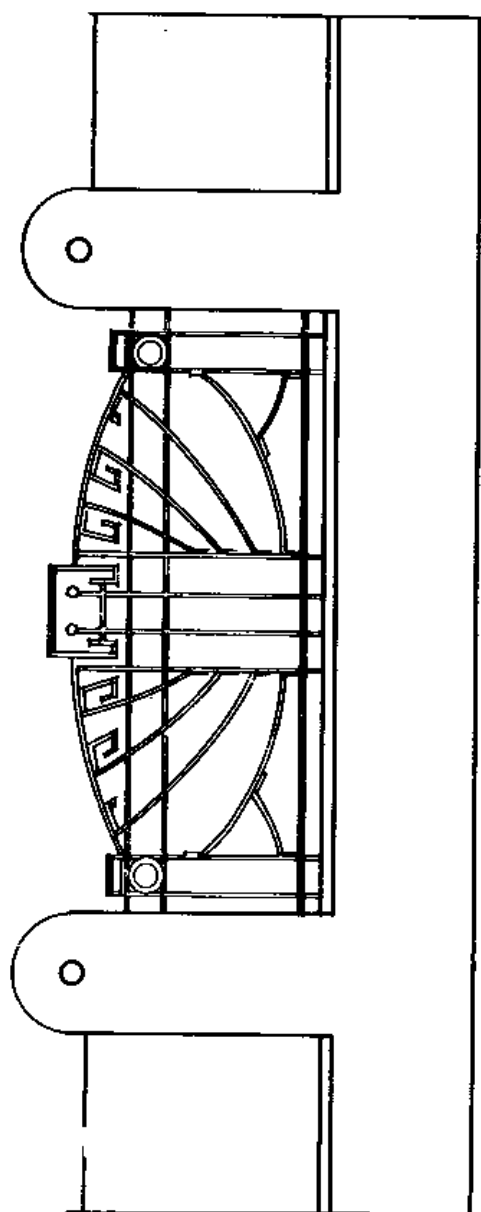


立面图

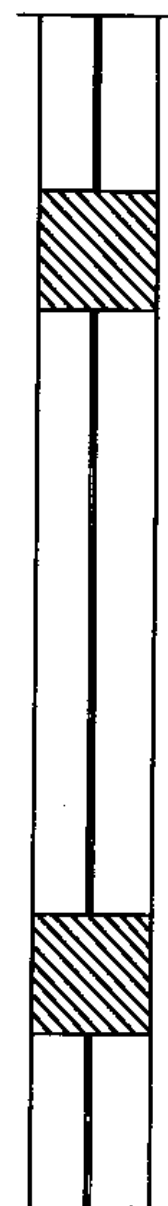


平面图

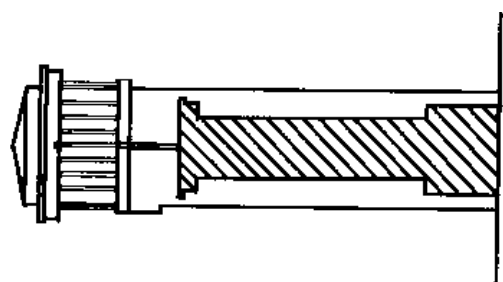


剖面图

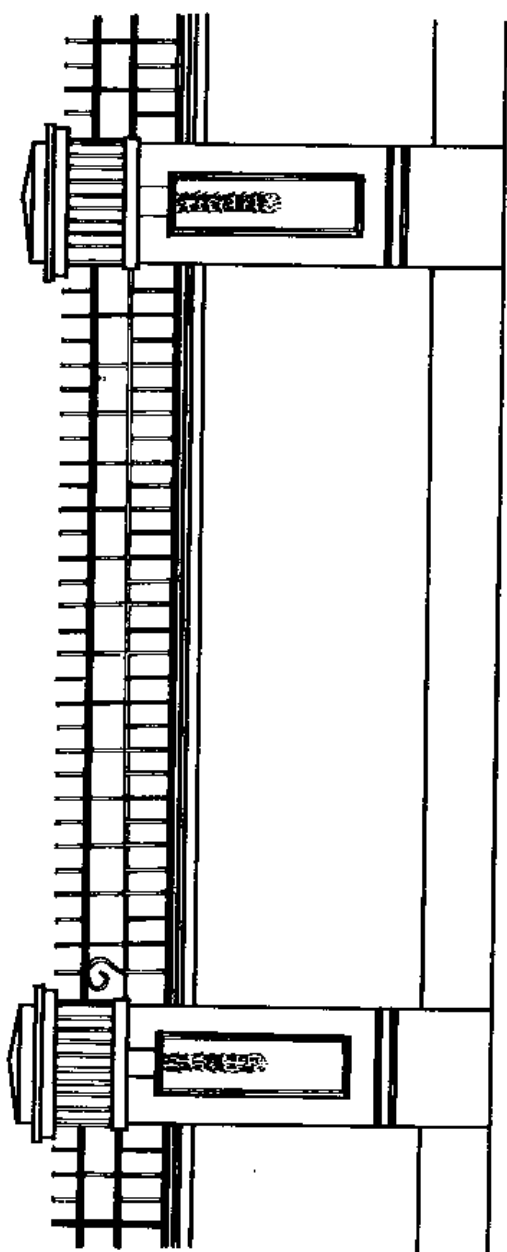


立面图

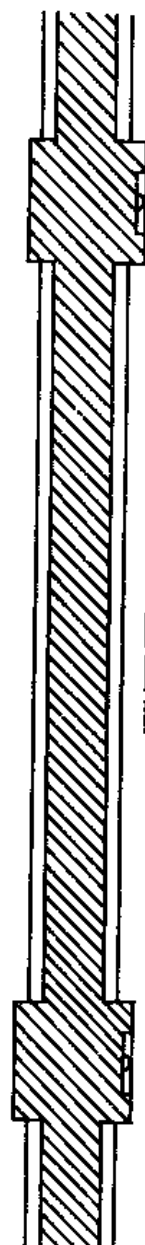


平面图

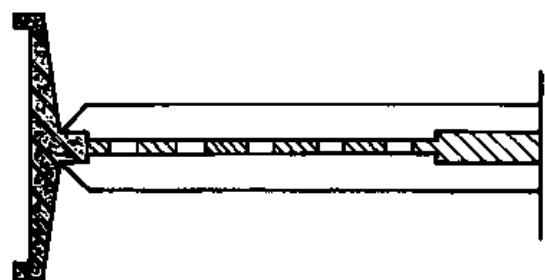

剖面图

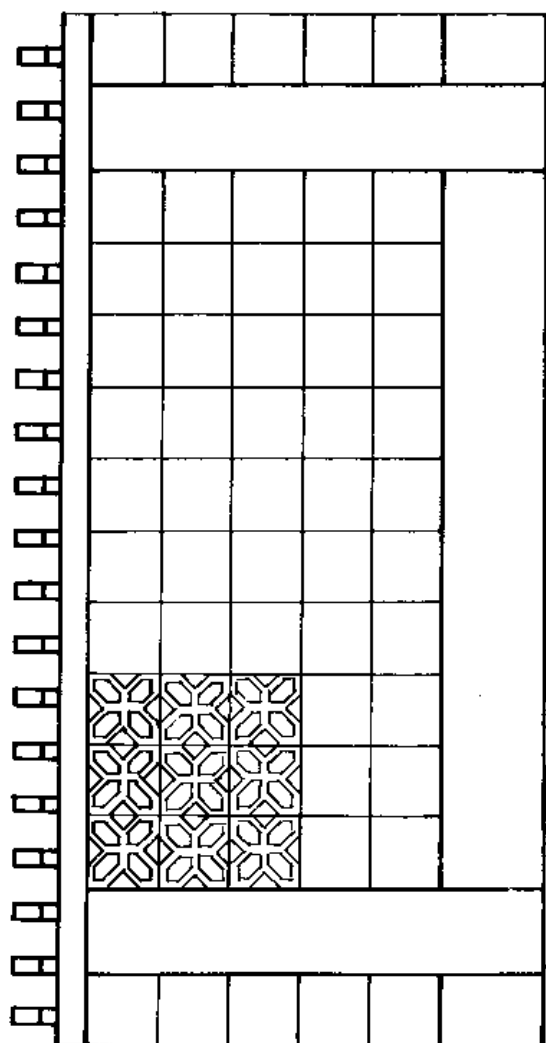

立面图

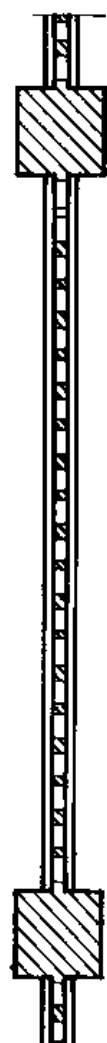


平面图





平面图

剖面图

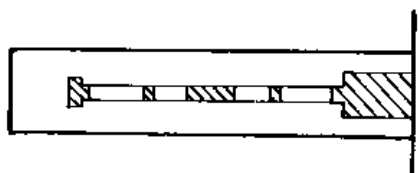


立面图

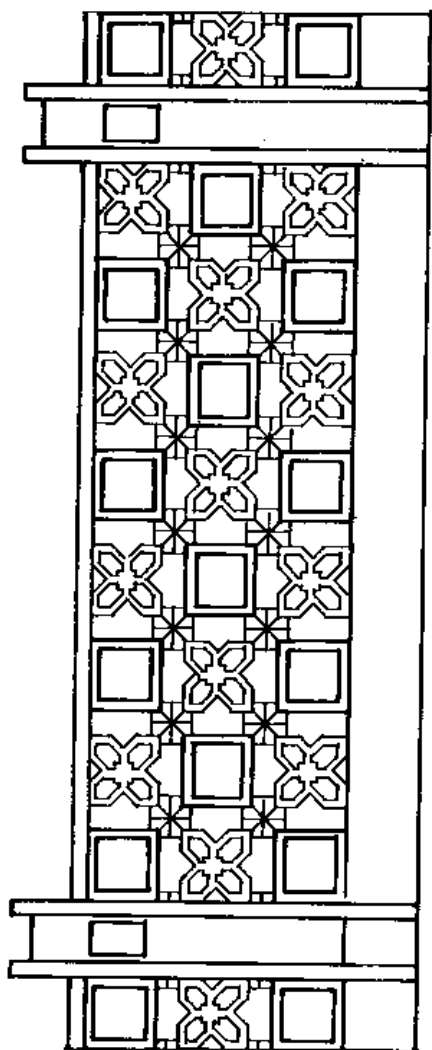


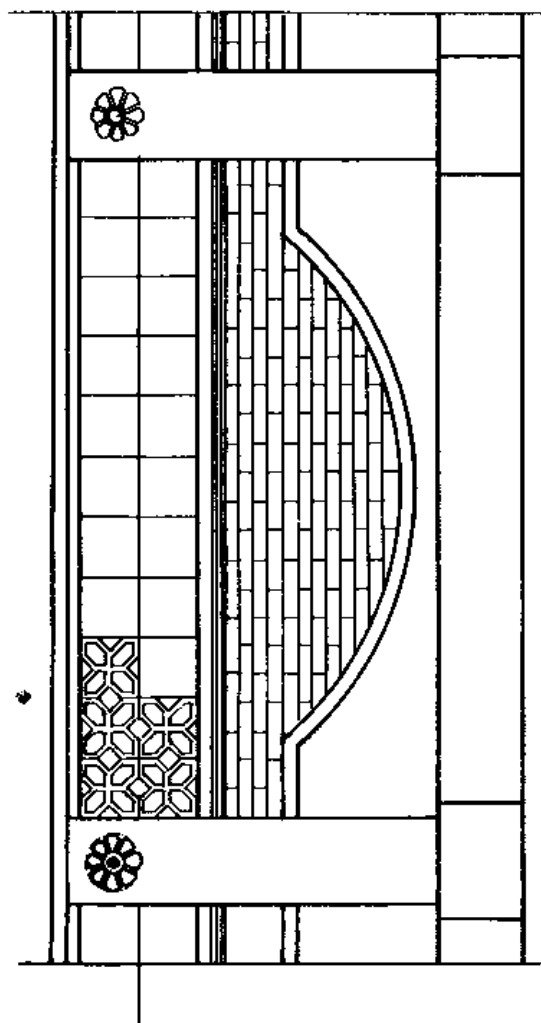

立面图

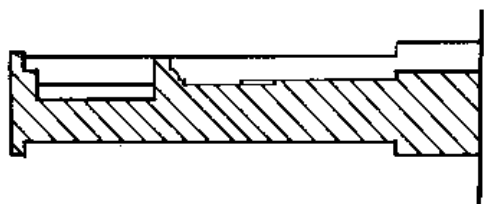


剖面图

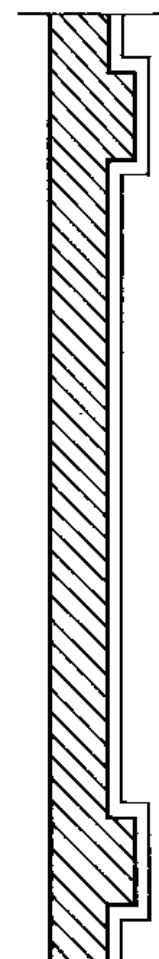


平面图




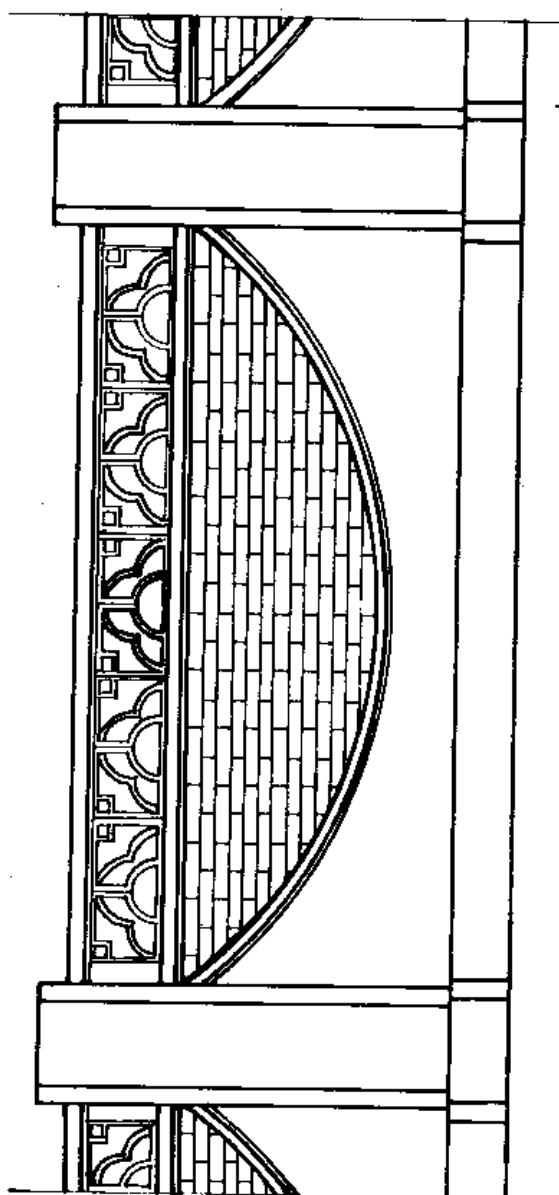


立面图

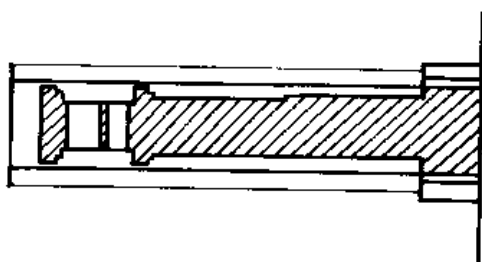


剖面图

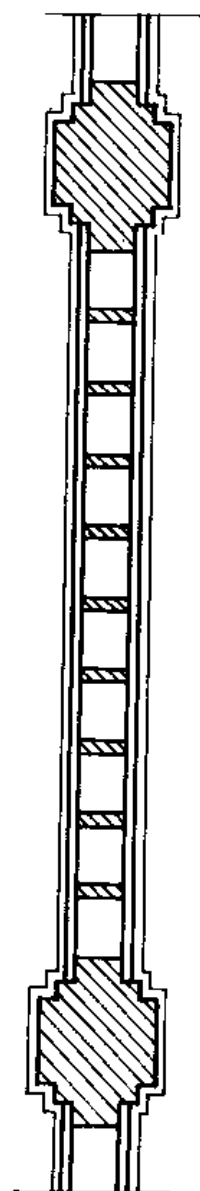


平面图

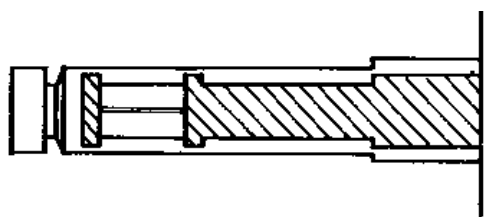


剖面图

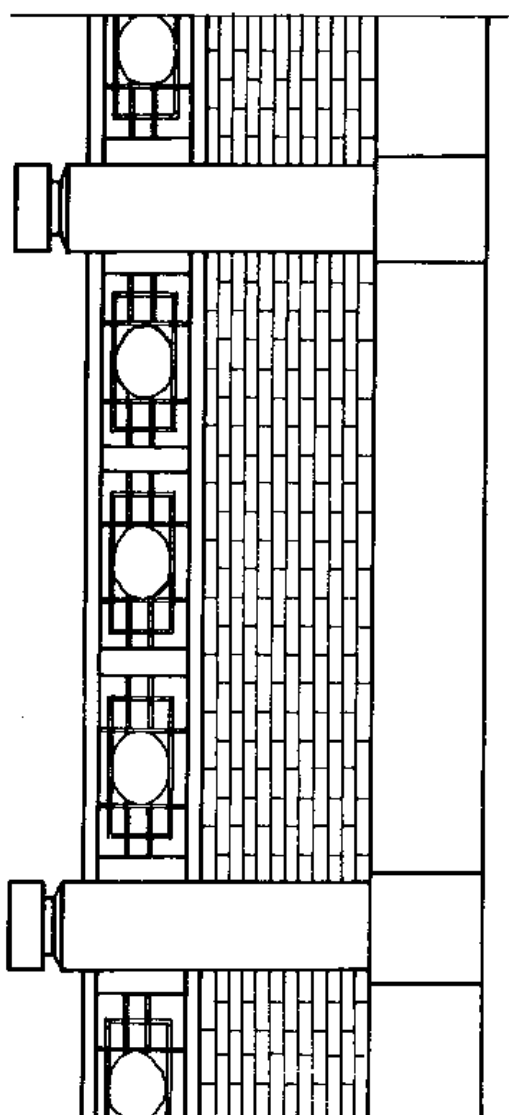


立面图

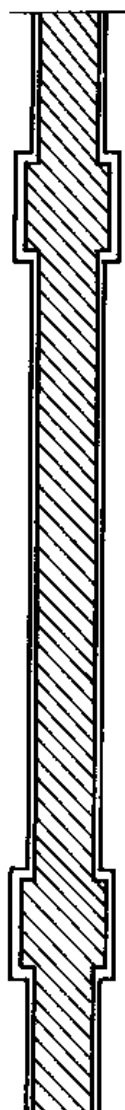


平面图

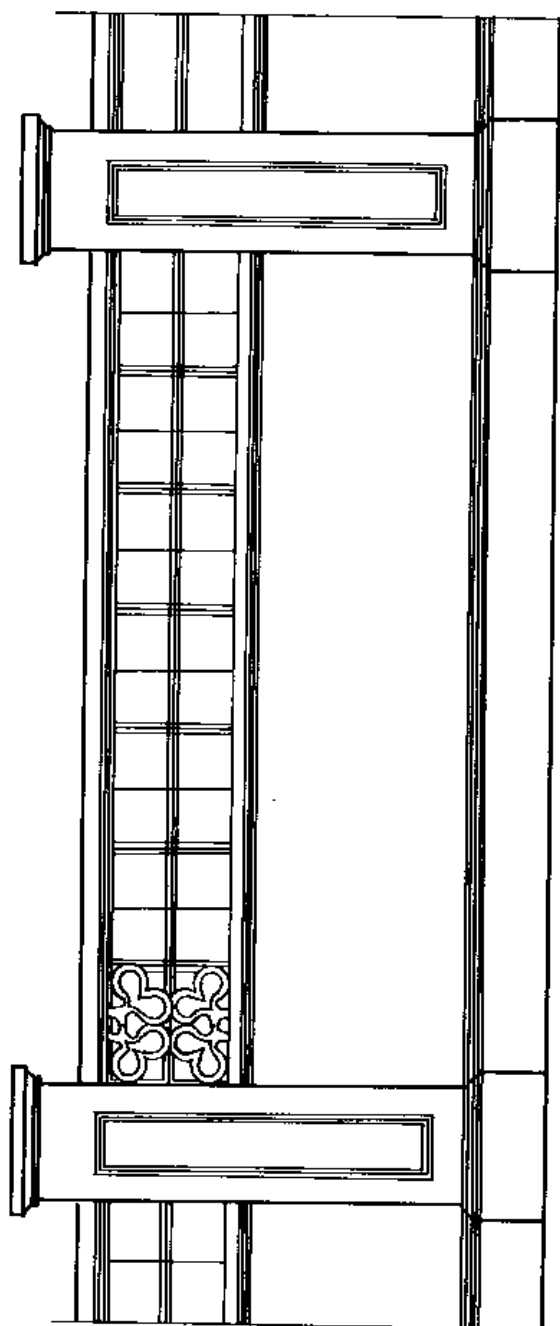

立面图

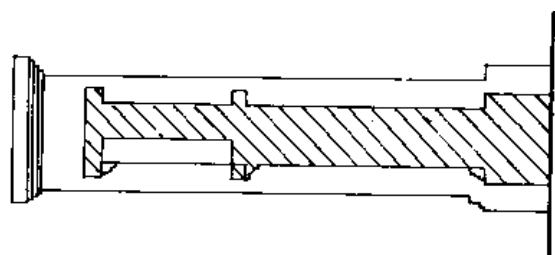


剖面图

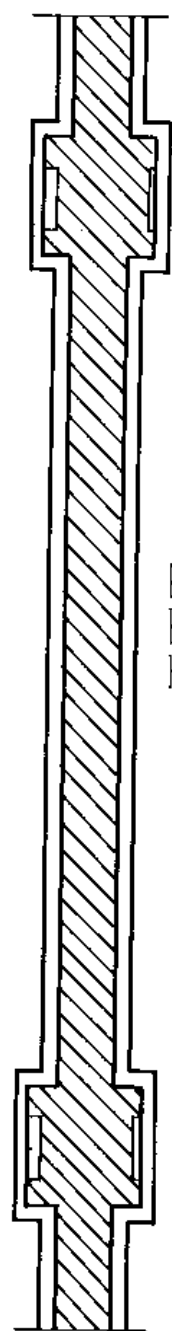


平面图

剖面图

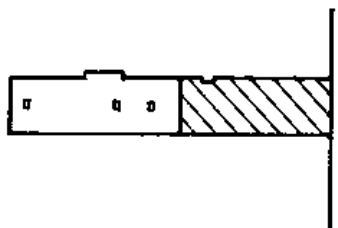


立面图

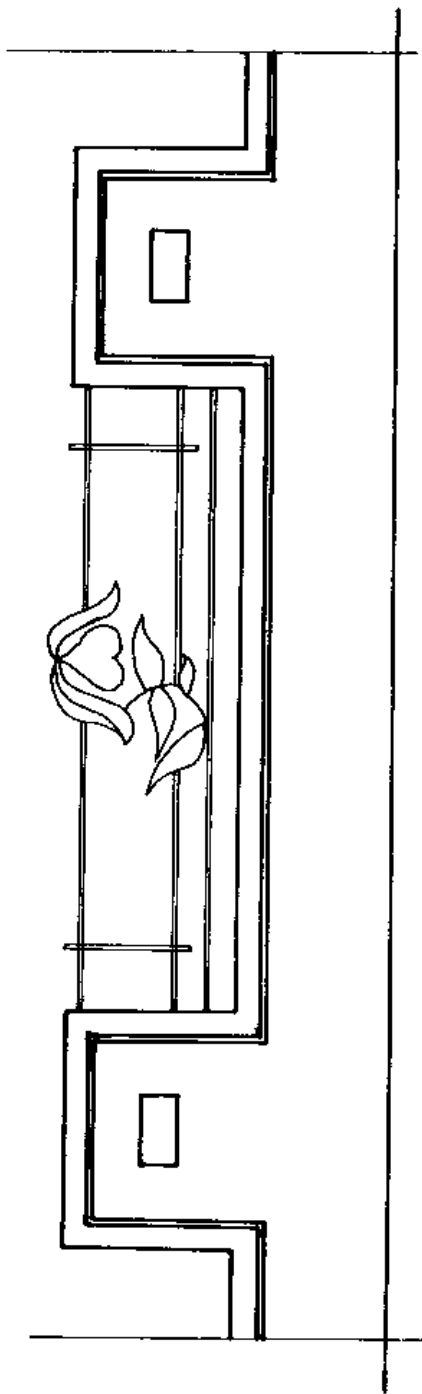



平面图



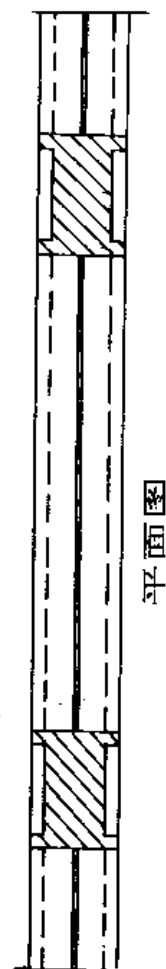


平面图


立面图

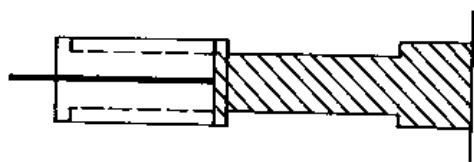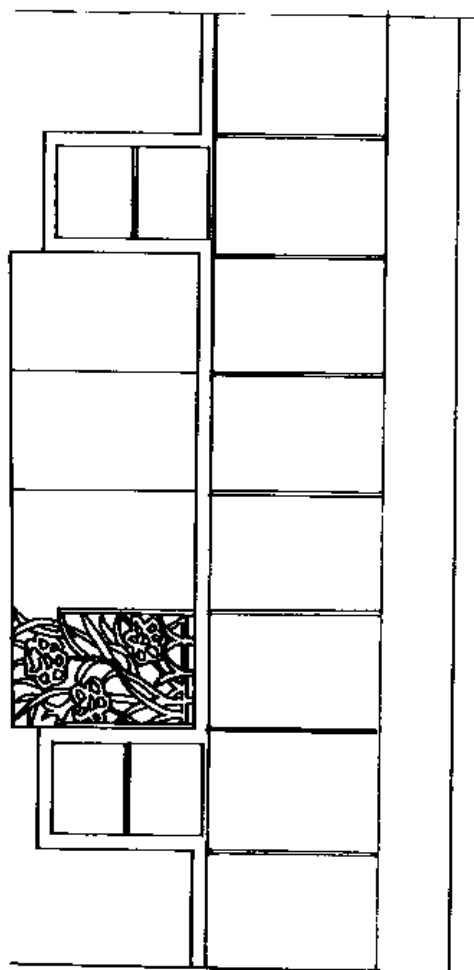


剖面图

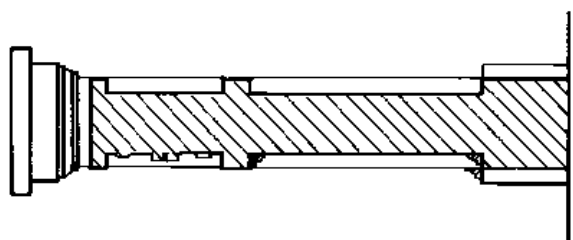


剖面图

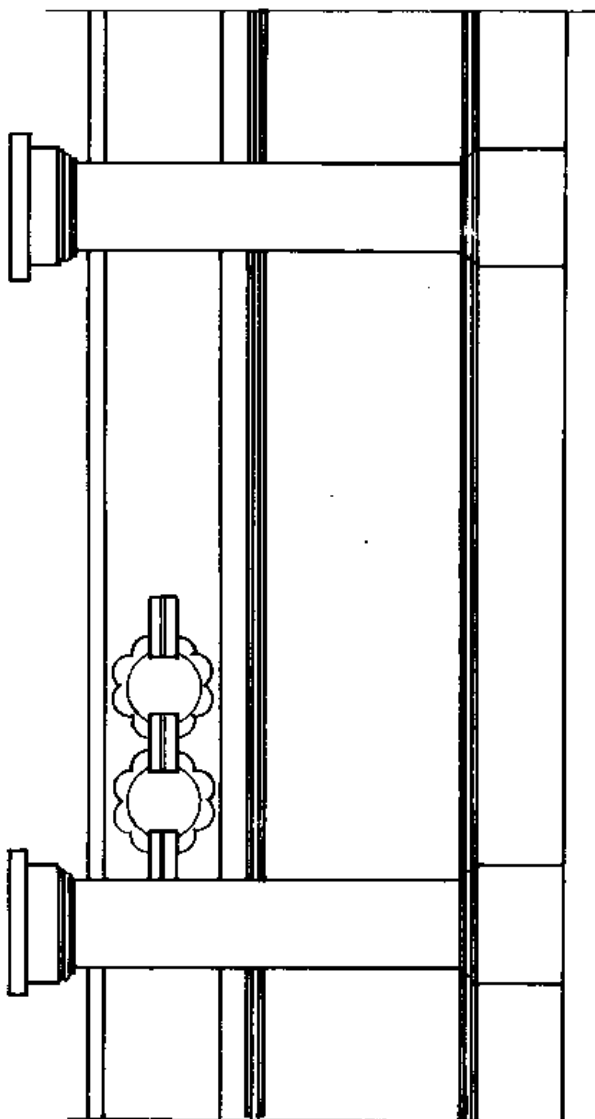


立面图

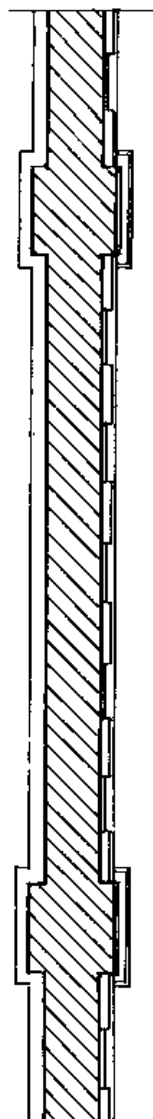


平面图

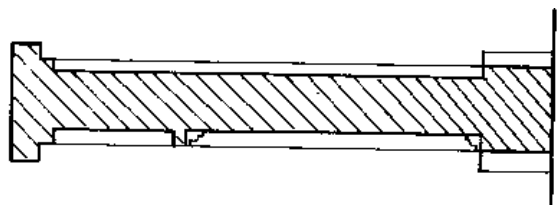


剖面图

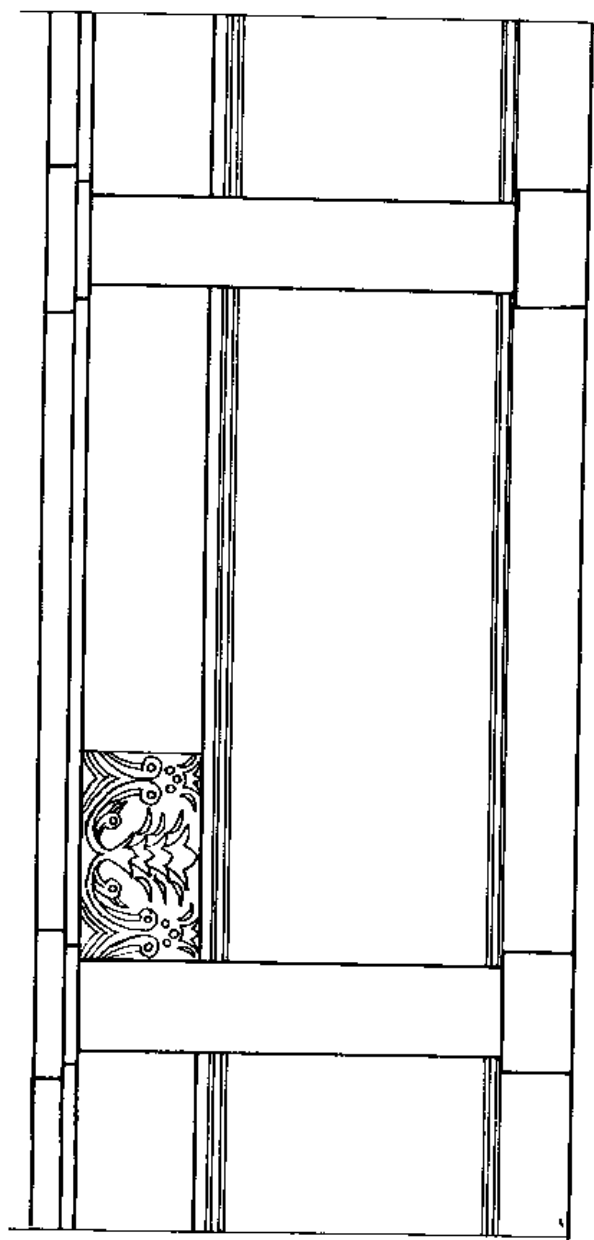


立面图

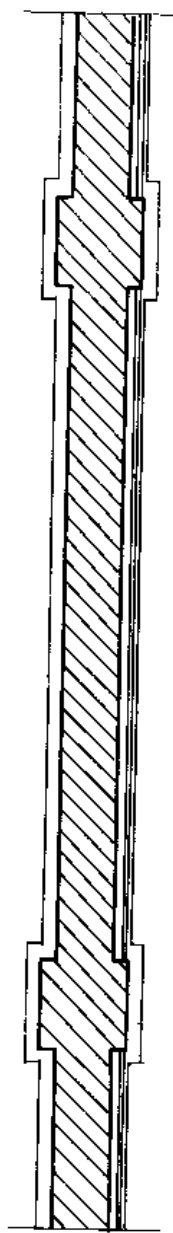


平面图

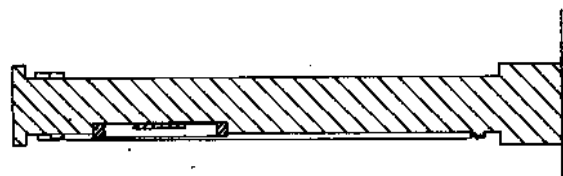

剖面图

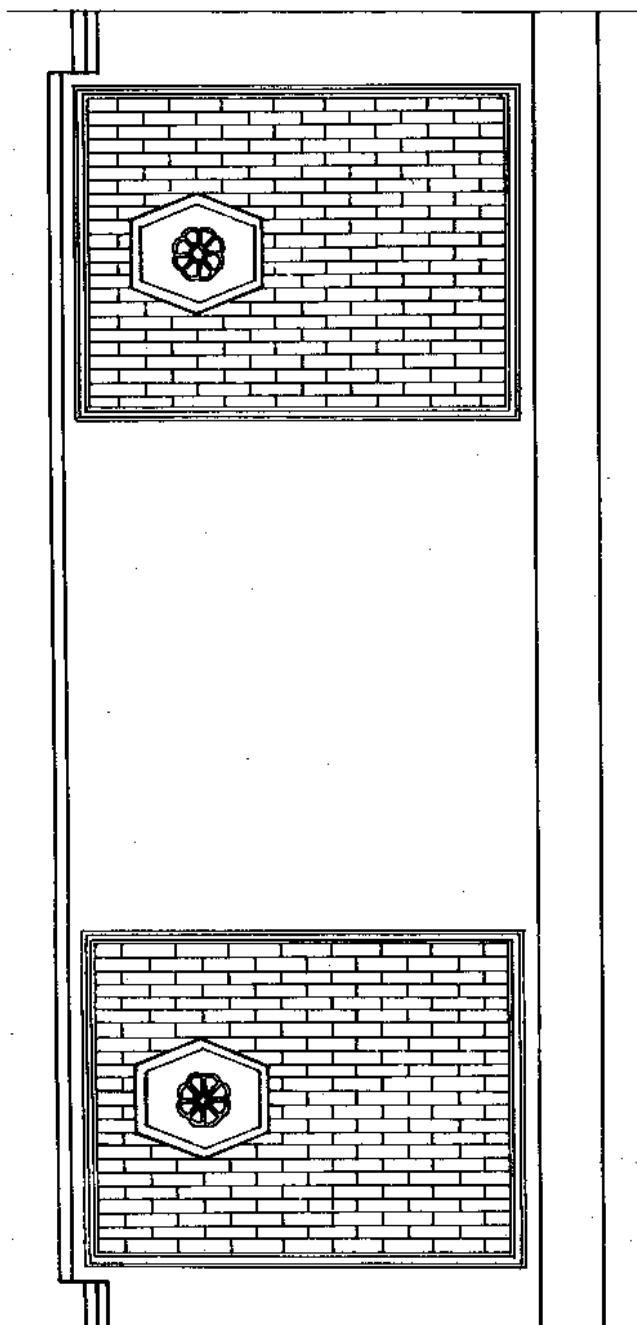


立面图

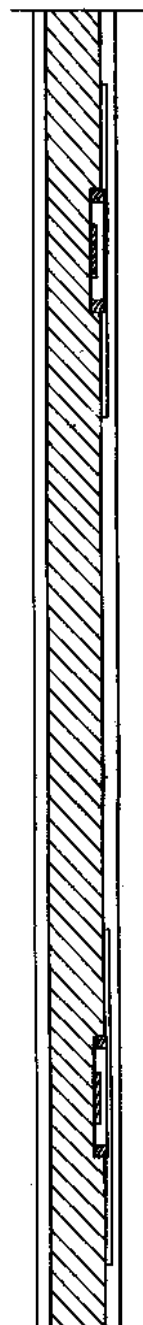


平面图



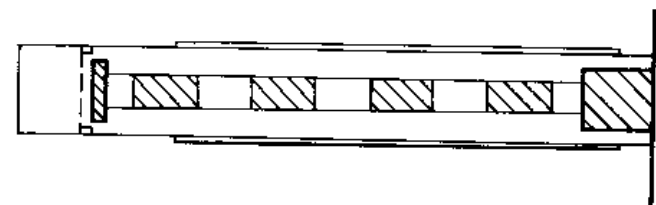


剖面图

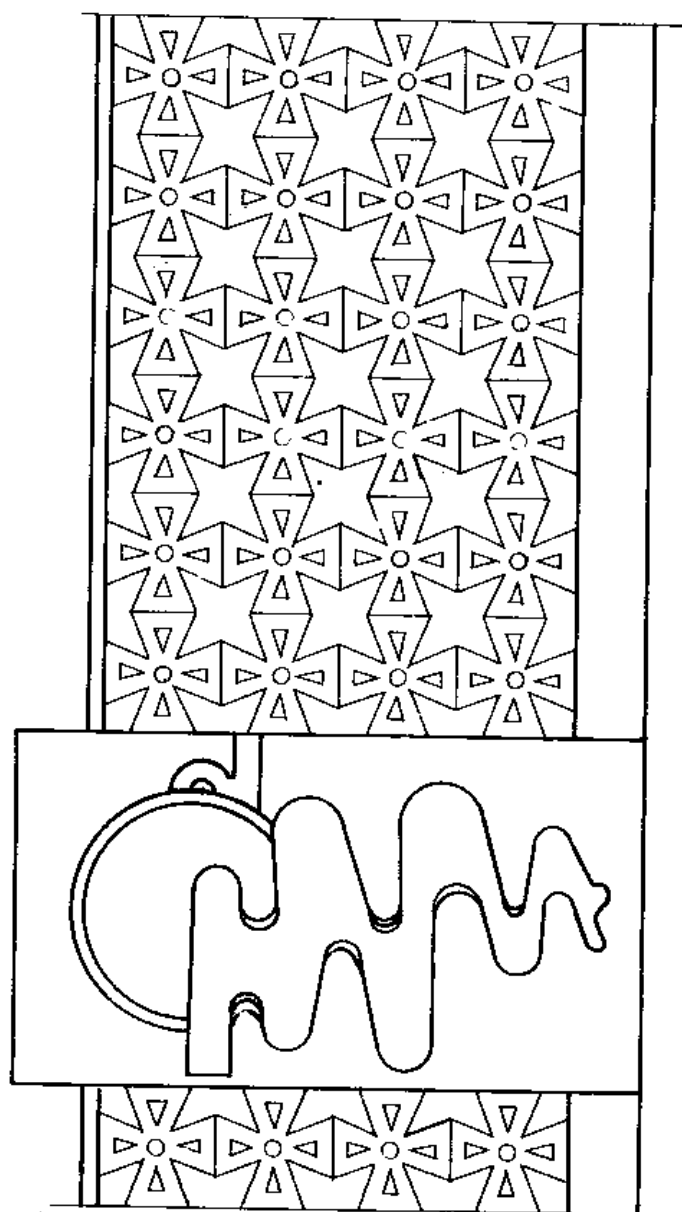


立面图




平面图

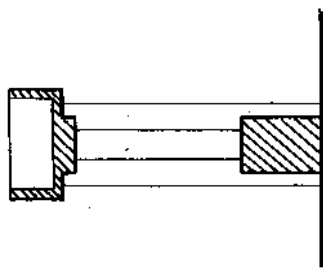


剖面图

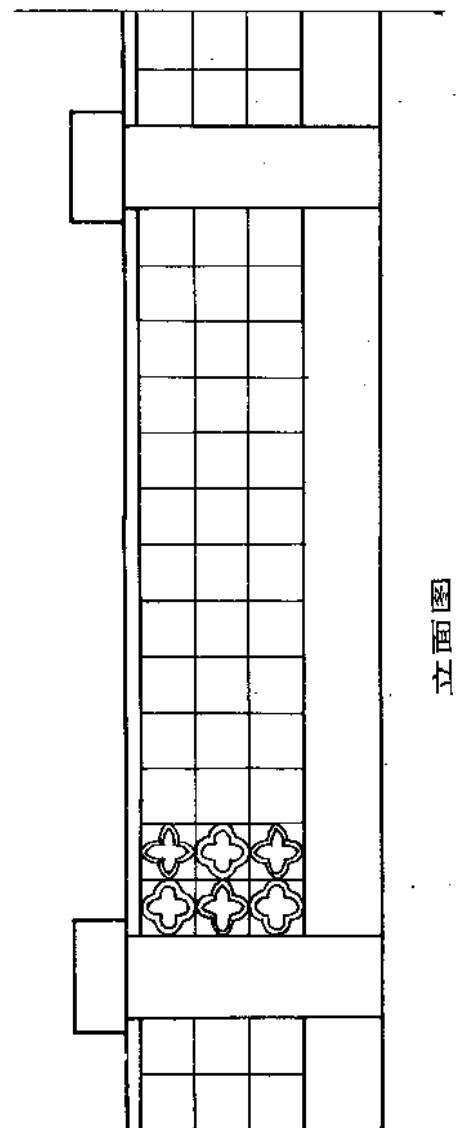


立面图

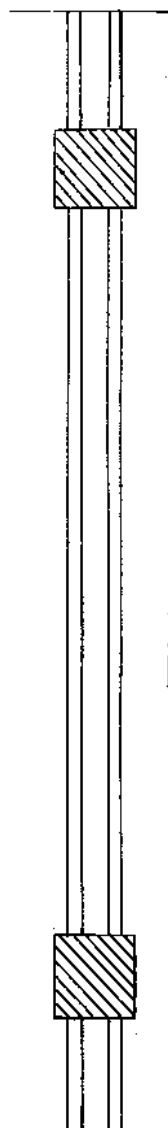


平面图

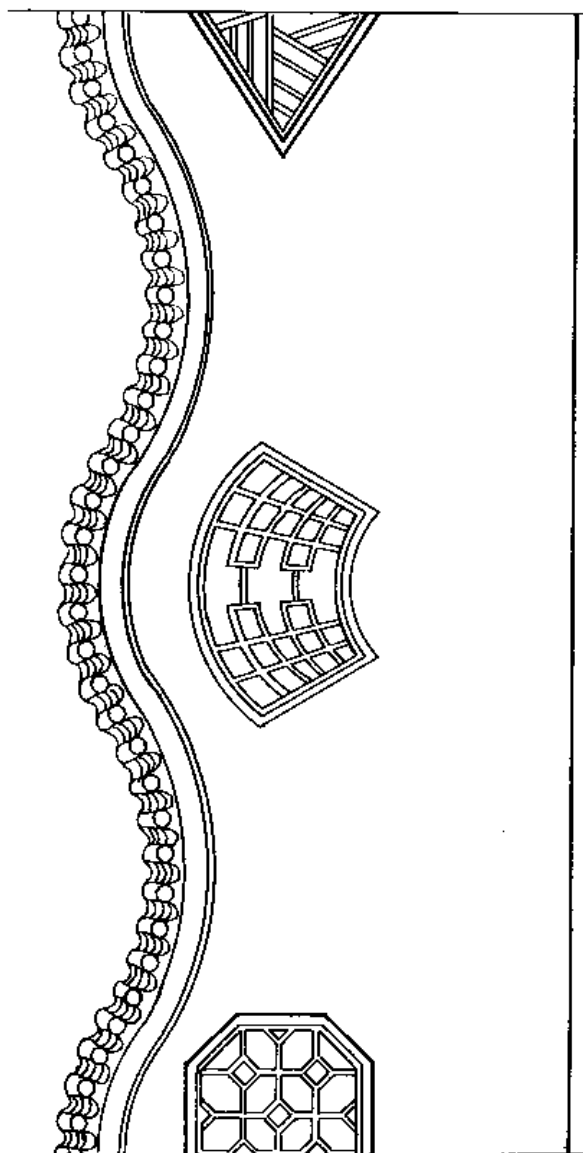


立面图

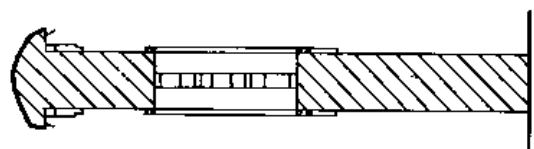


剖面图

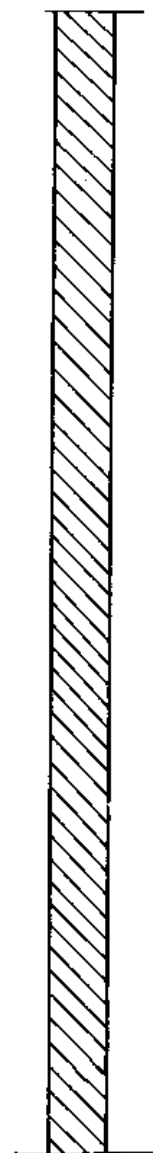


平面图

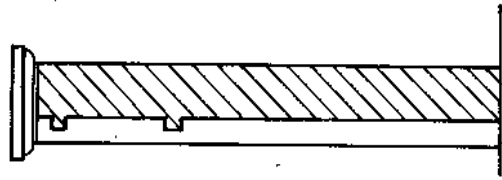

剖面图

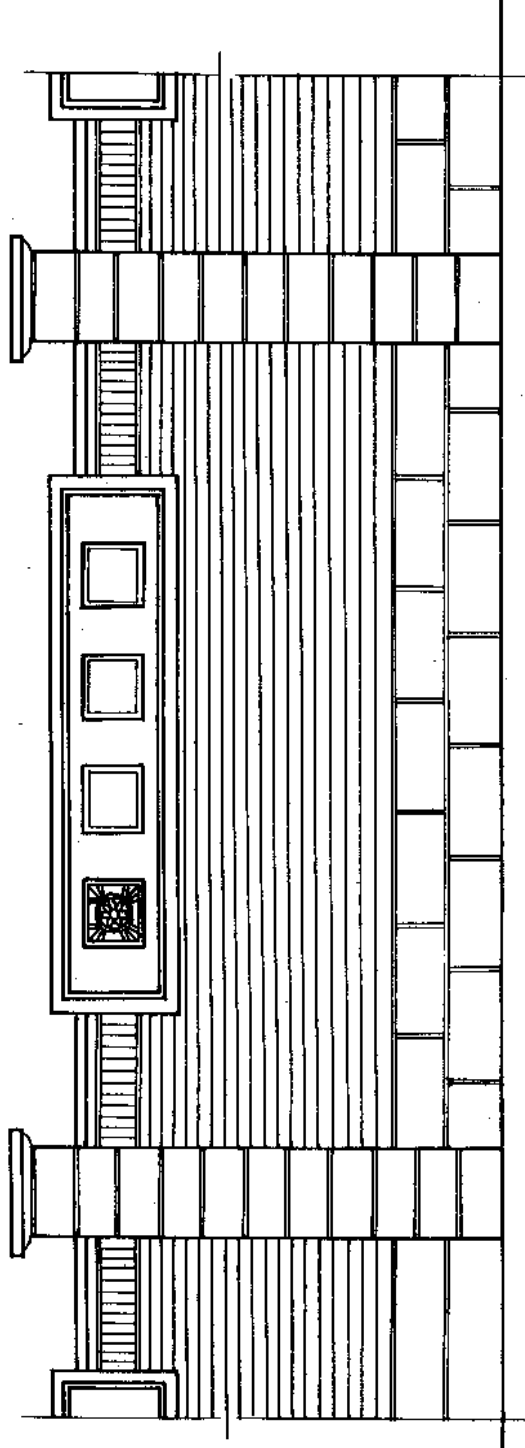


立面图

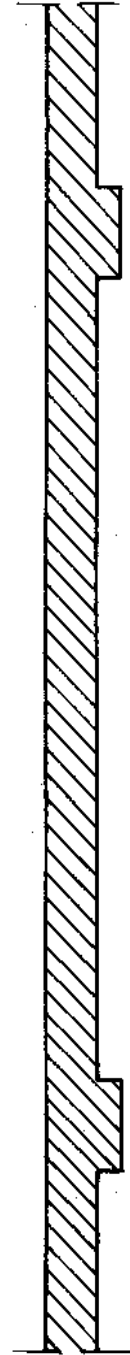


平面图


平面图

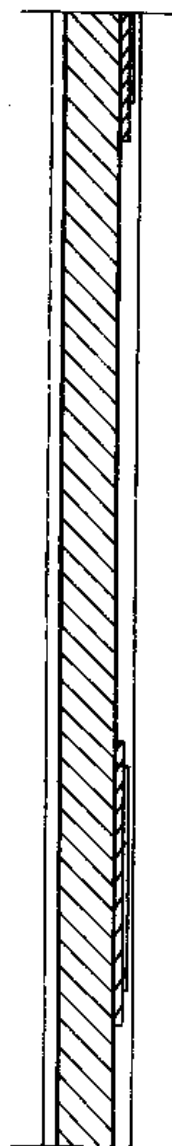


立面图

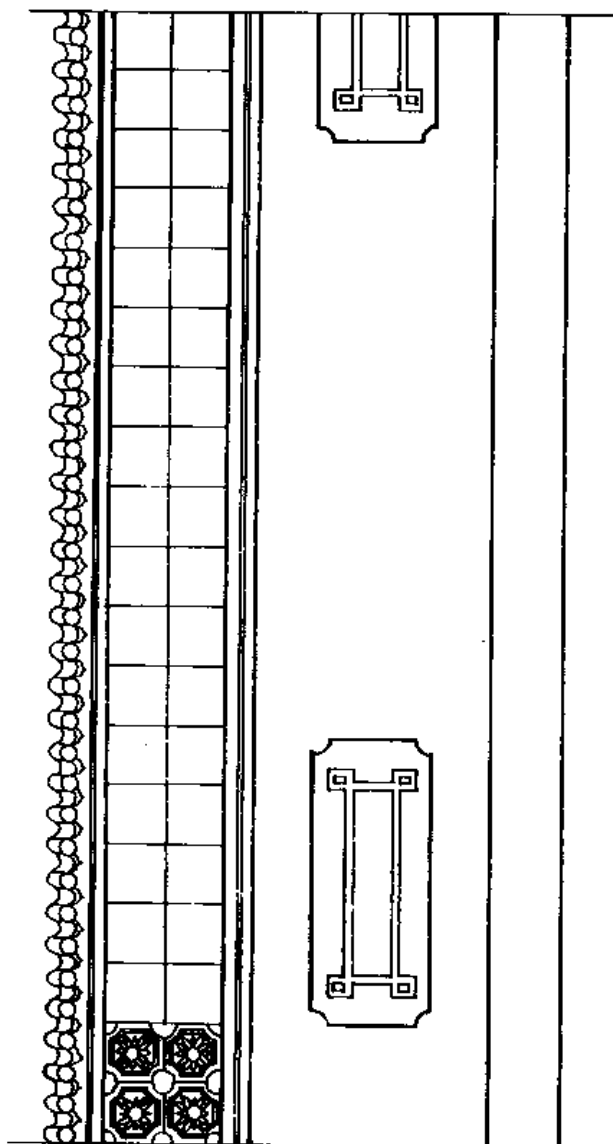


剖面图

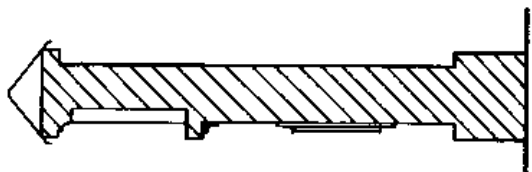


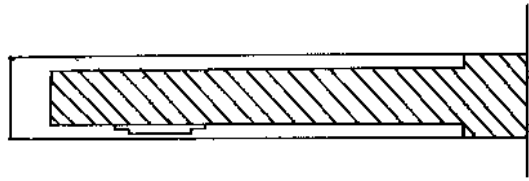

剖面图

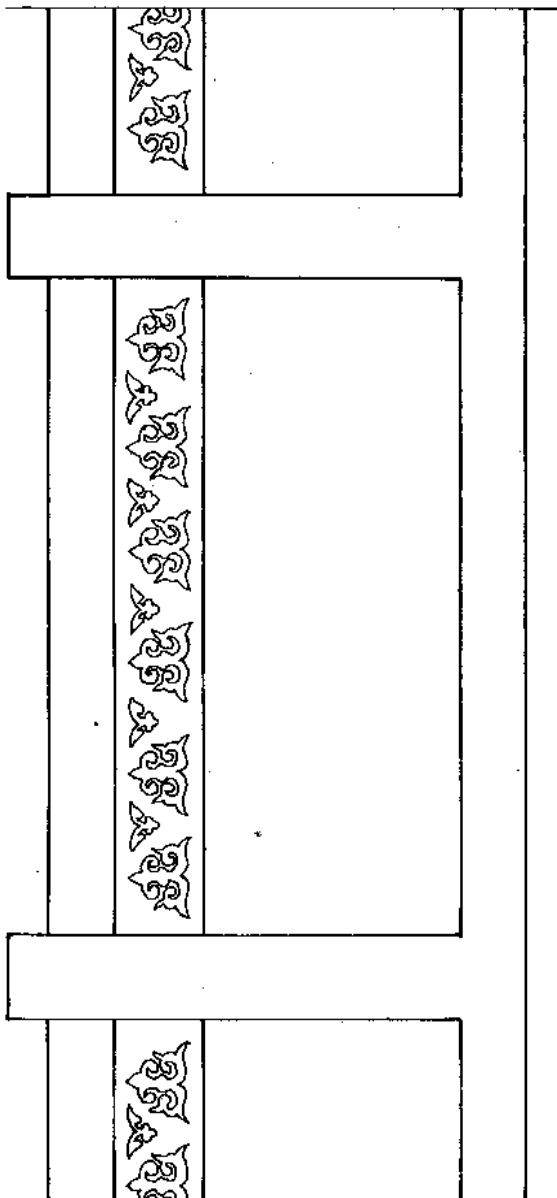


立面图

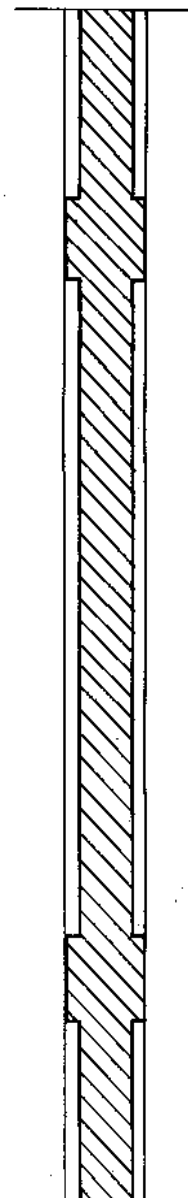


平面图


平面图

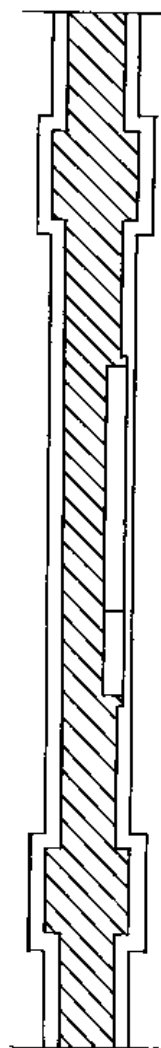


剖面图

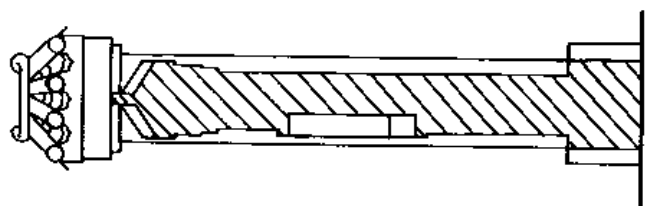


立面图

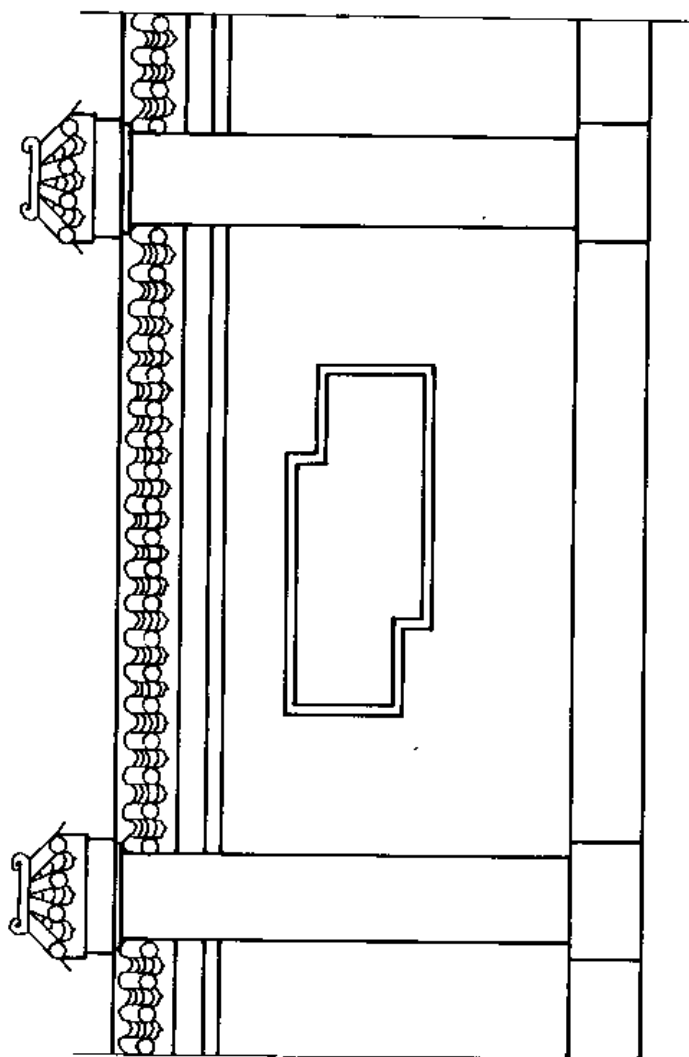


剖面图

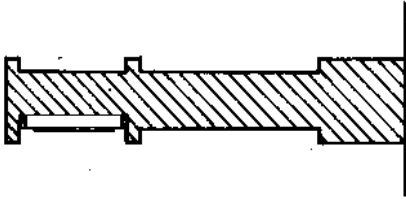


立面图

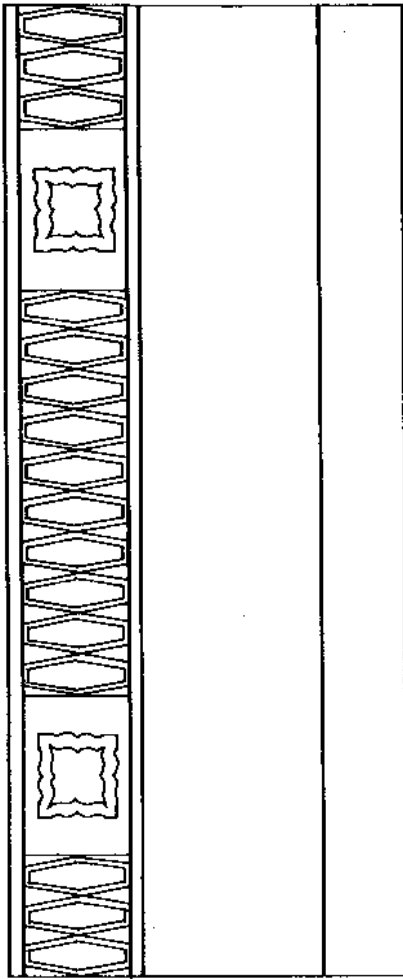


平面图

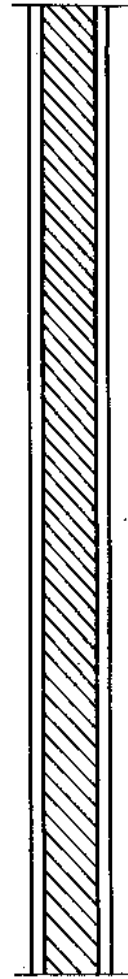




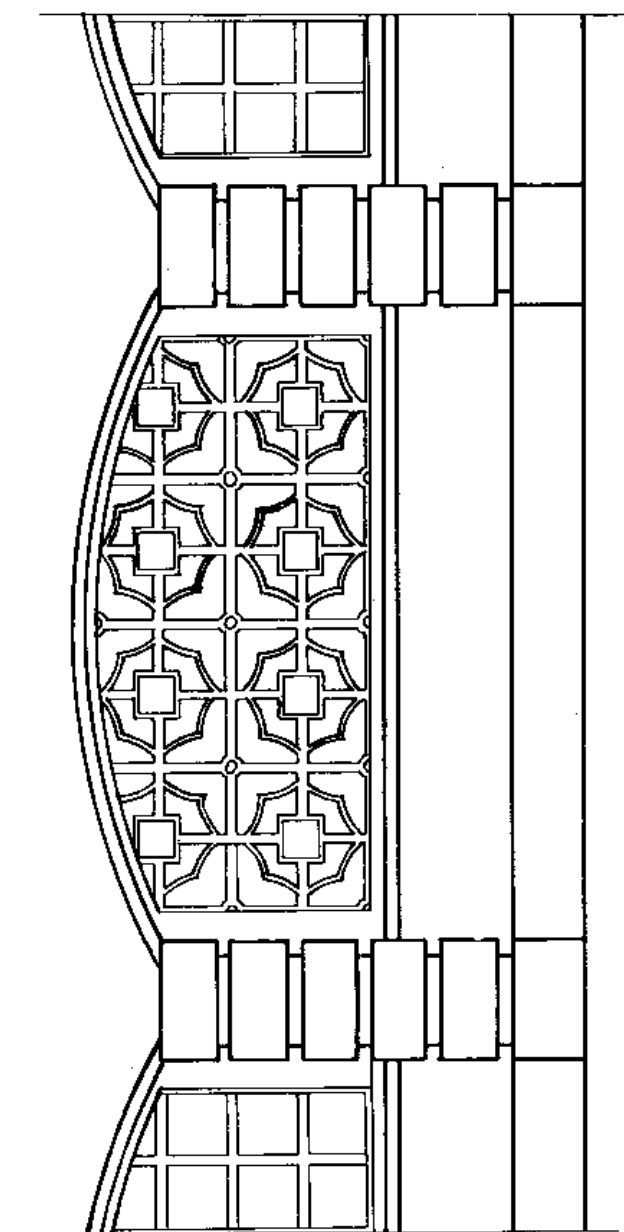


立面图

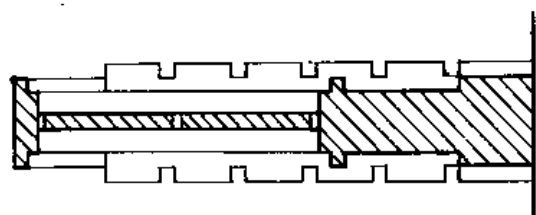


剖面图

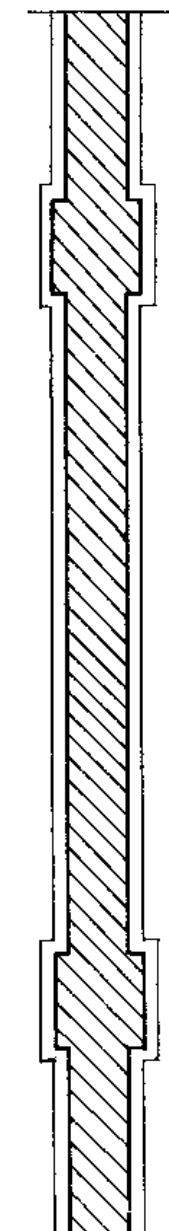


平面图

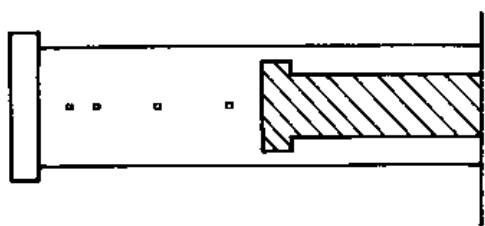


剖面图

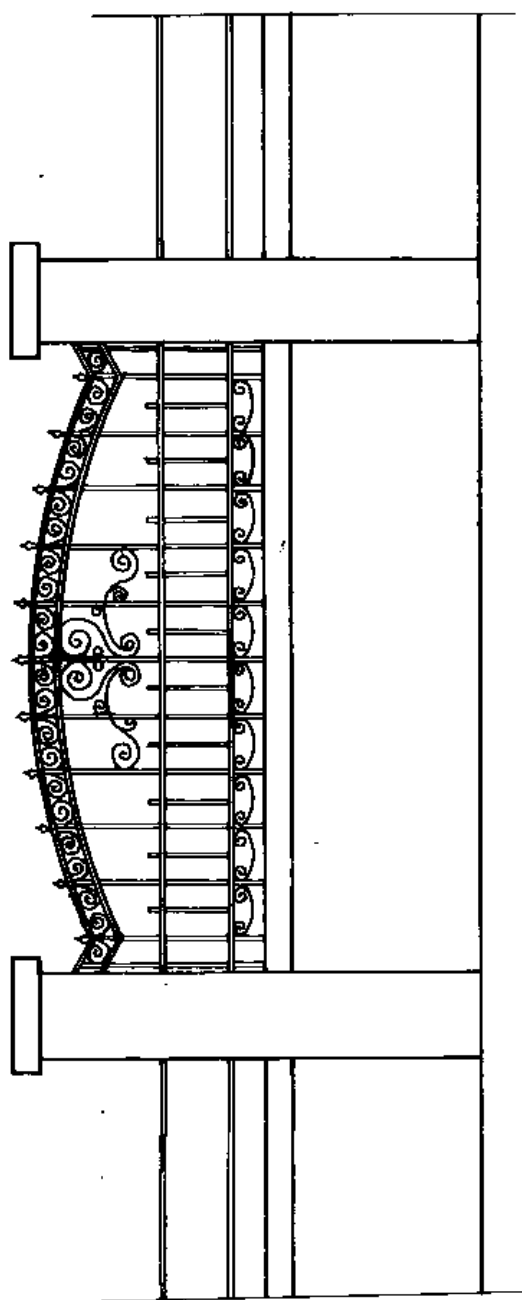


立面图

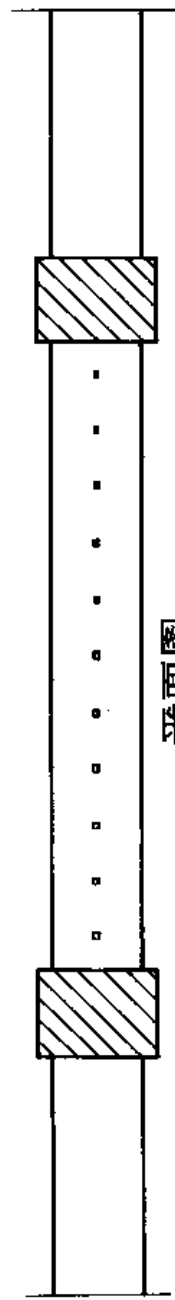


平面图

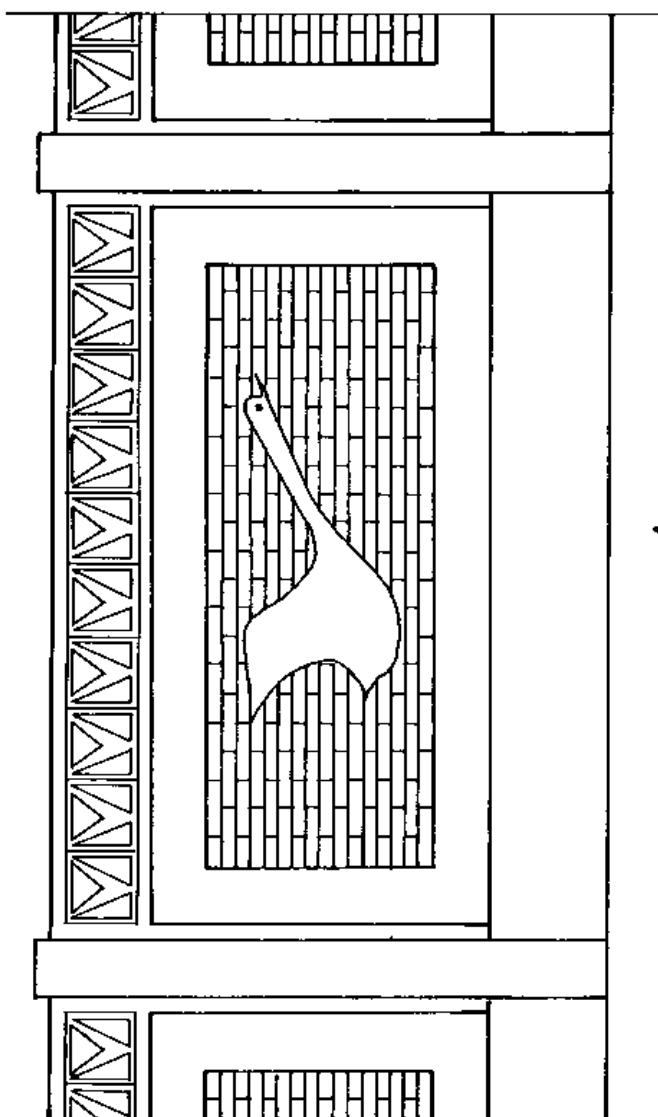


立面图

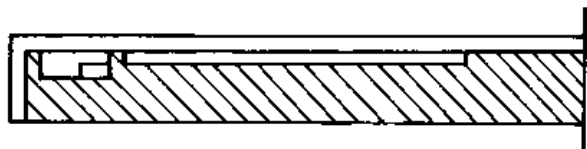

剖面图


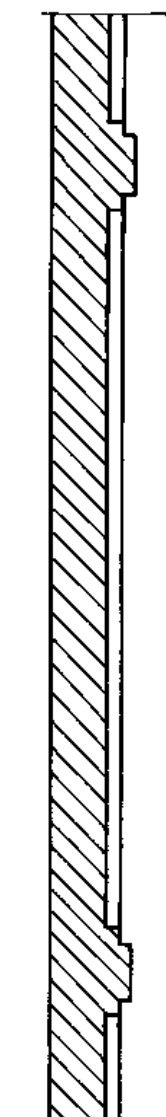


平面图

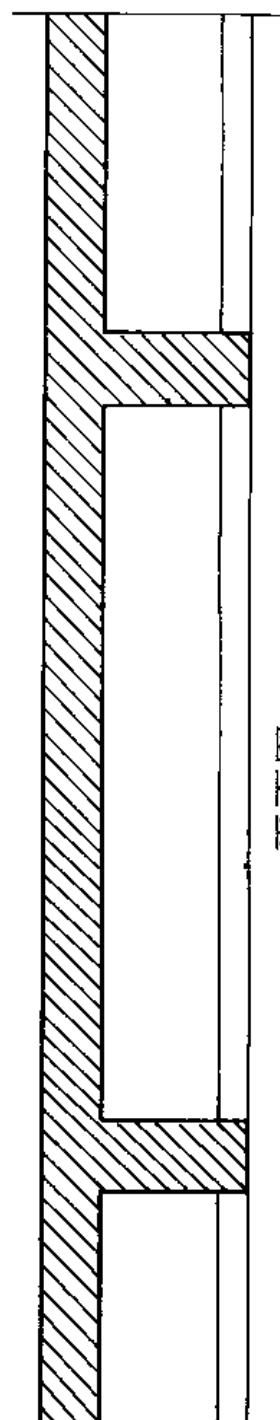


平面图


立面图

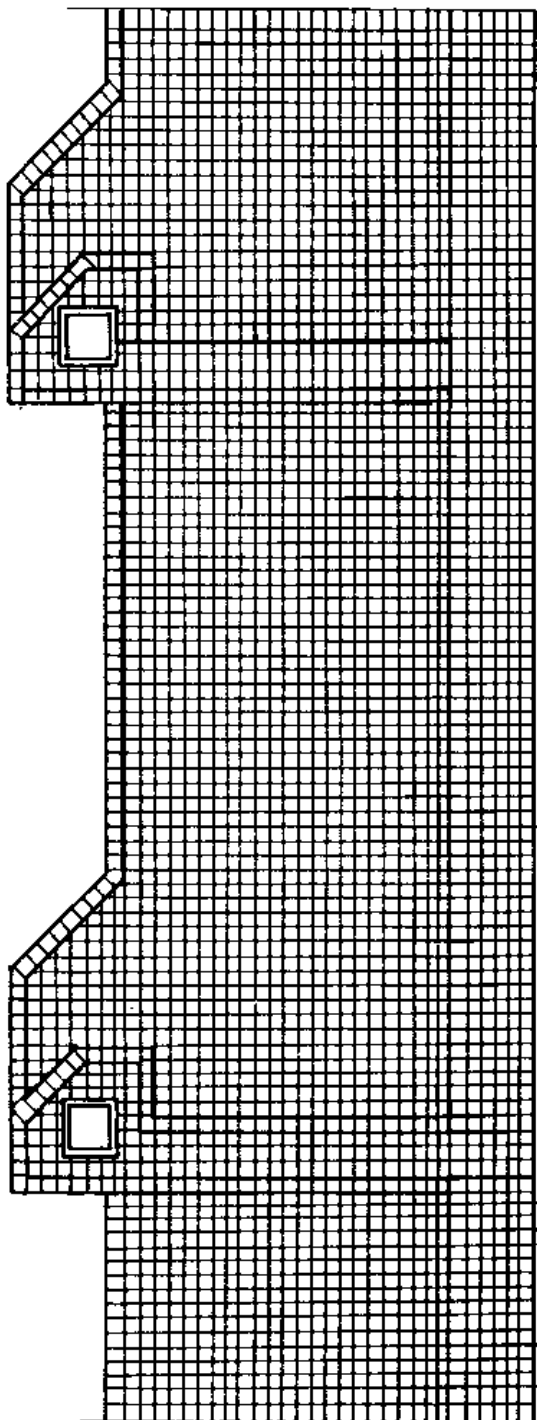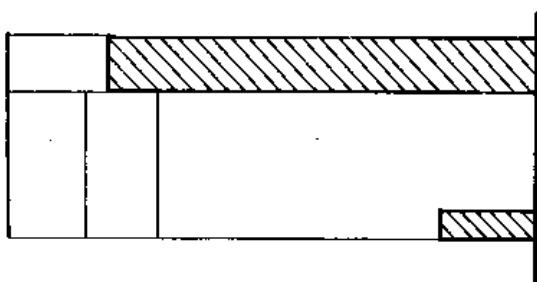


立面图

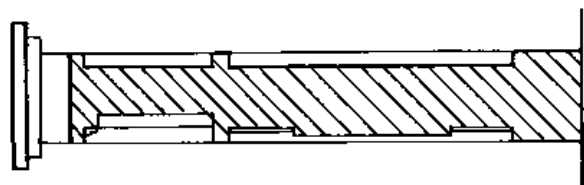


剖面图

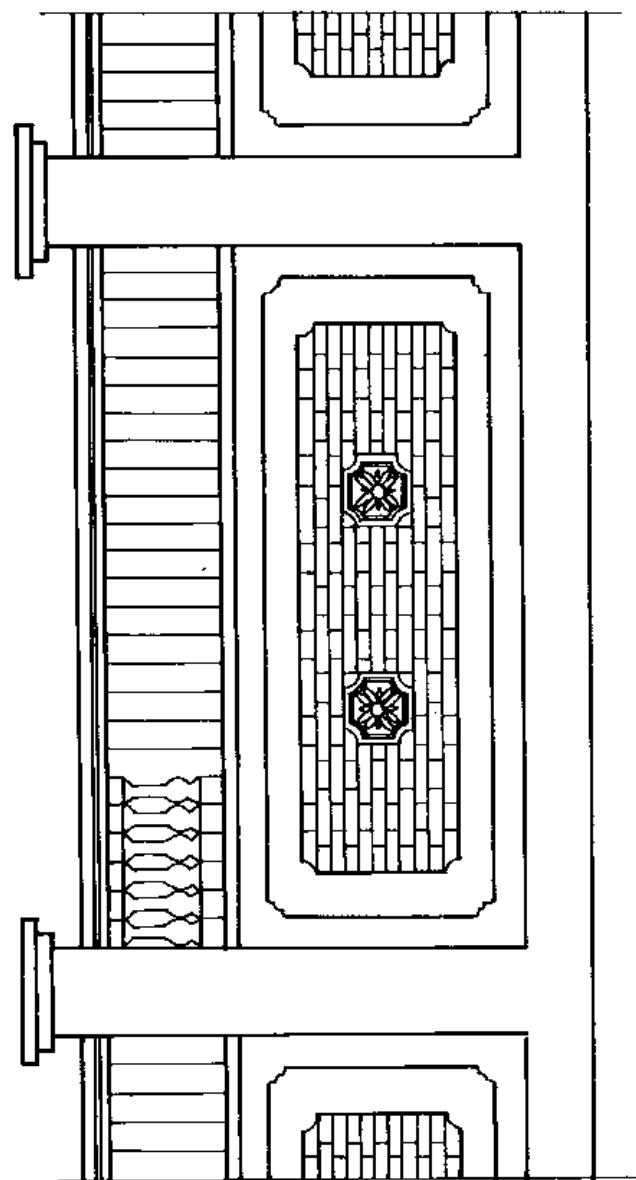


立面图

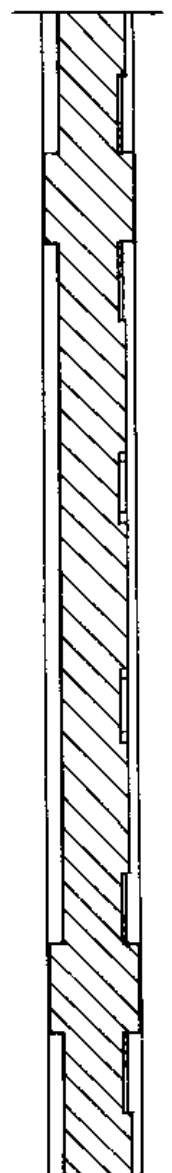


平面图

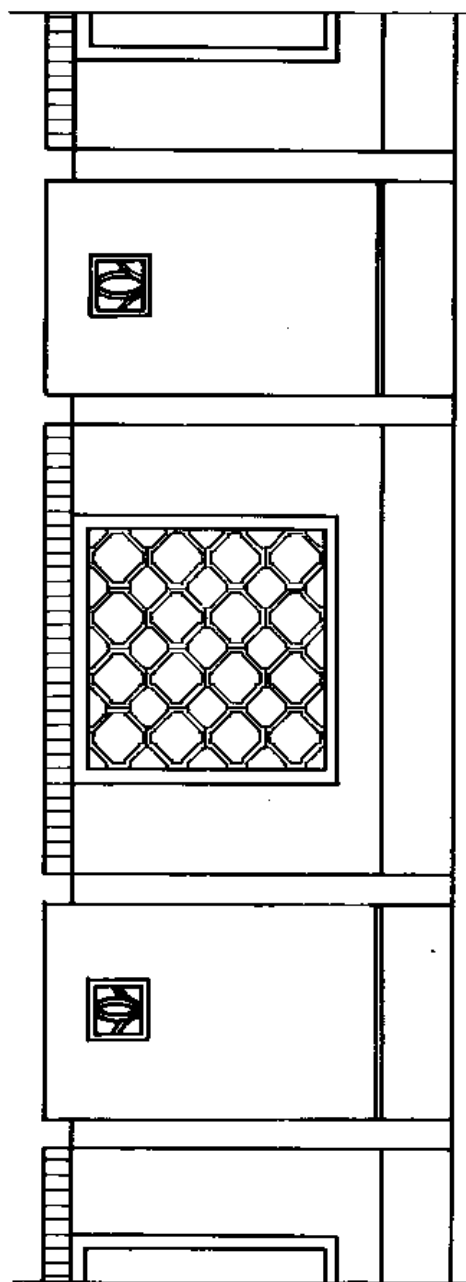


立面图

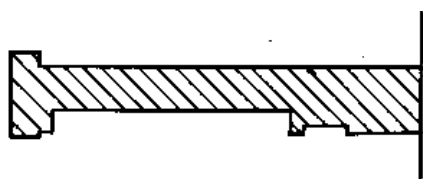


剖面图

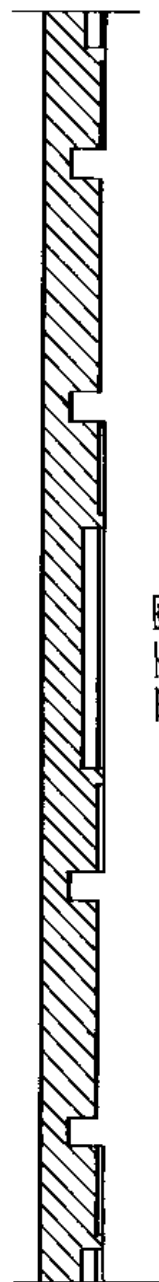


平面图

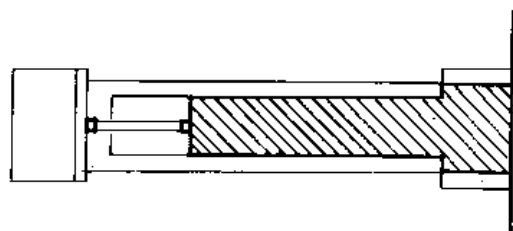


剖面图

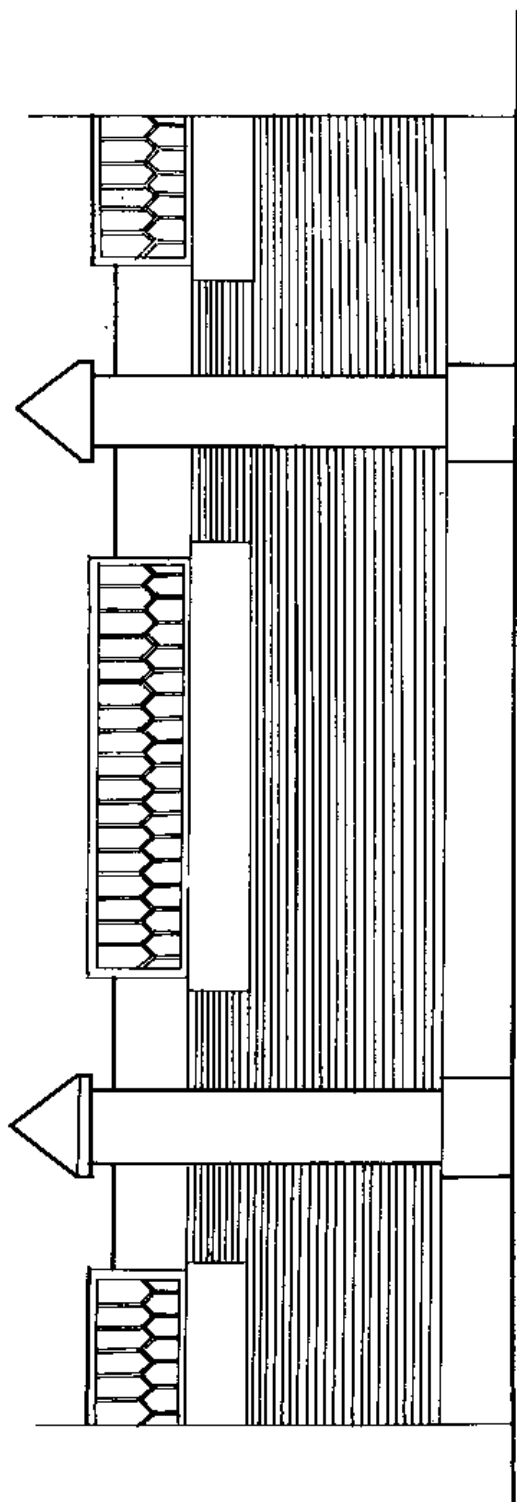


立面图

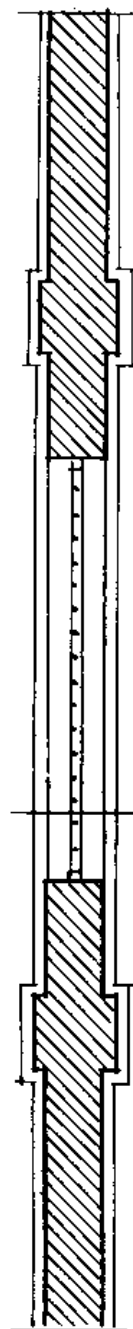


平面图

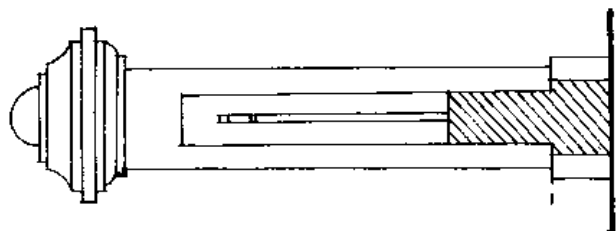

剖面图

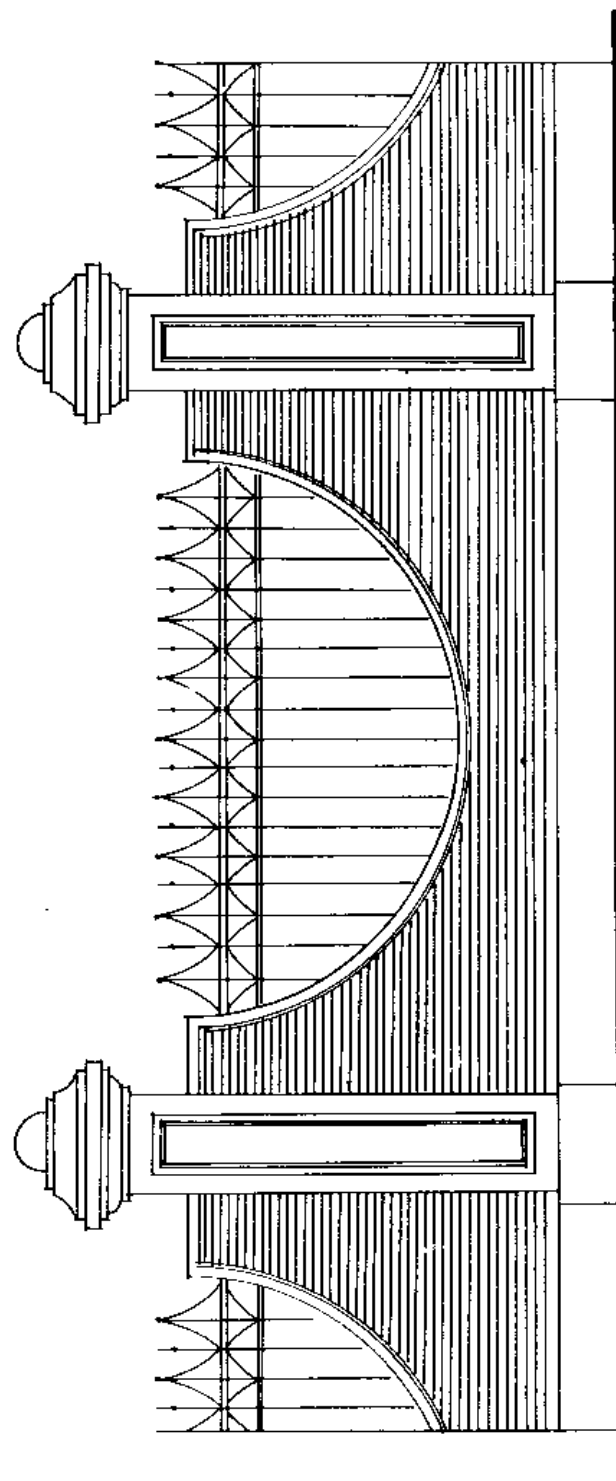


立面图

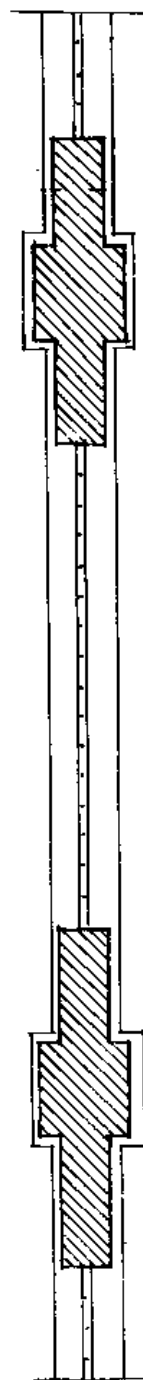


平面图




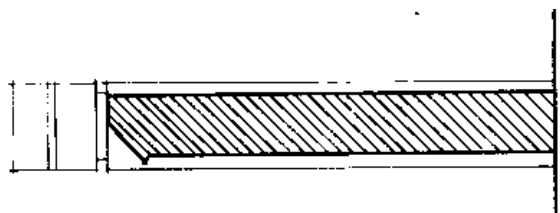


剖面图

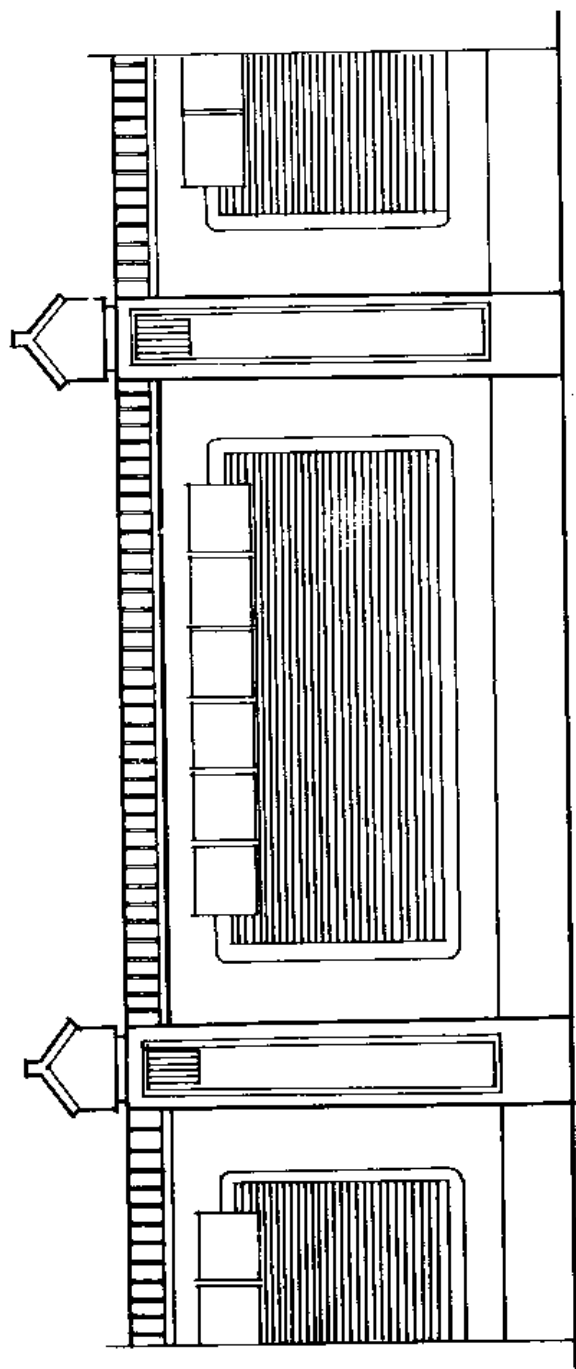


立面图

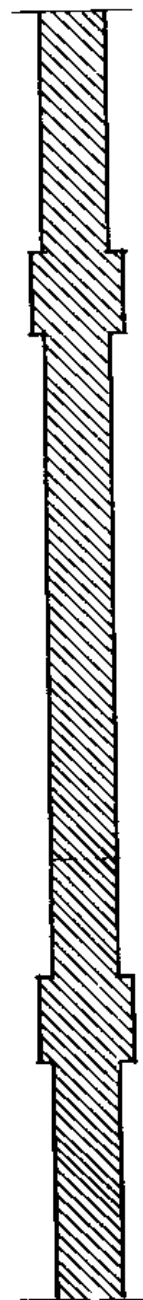


平面图

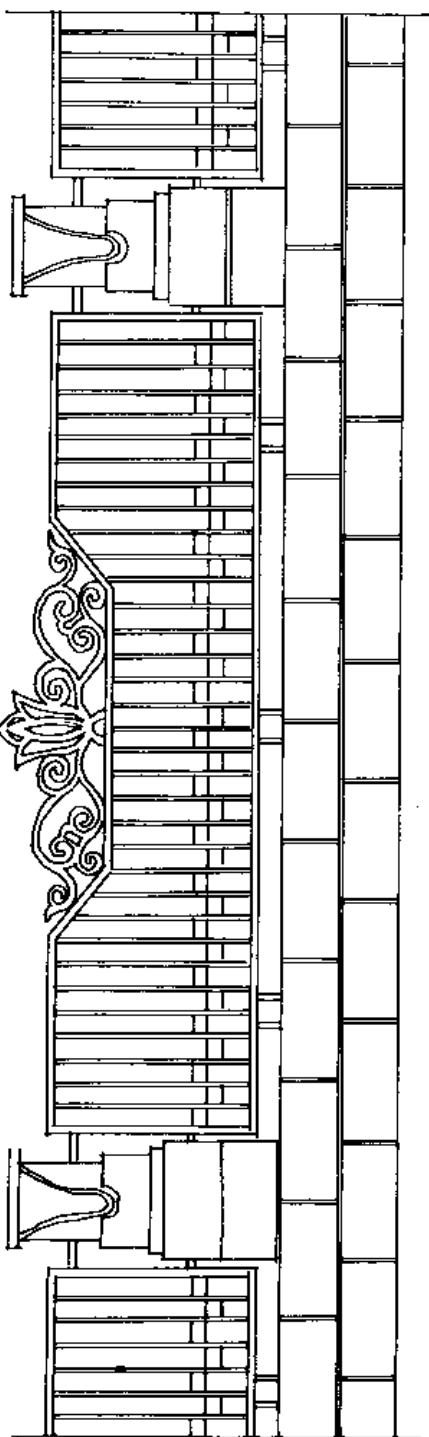


立面图

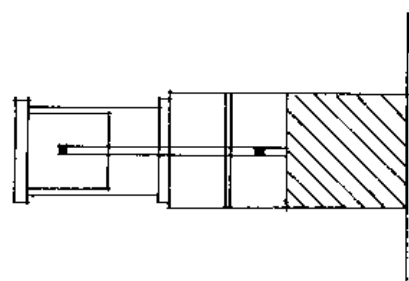


剖面图

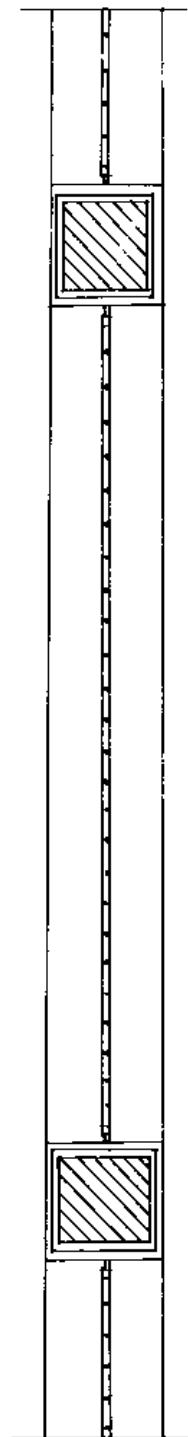

平面图

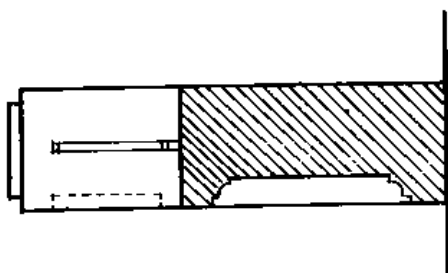

剖面图

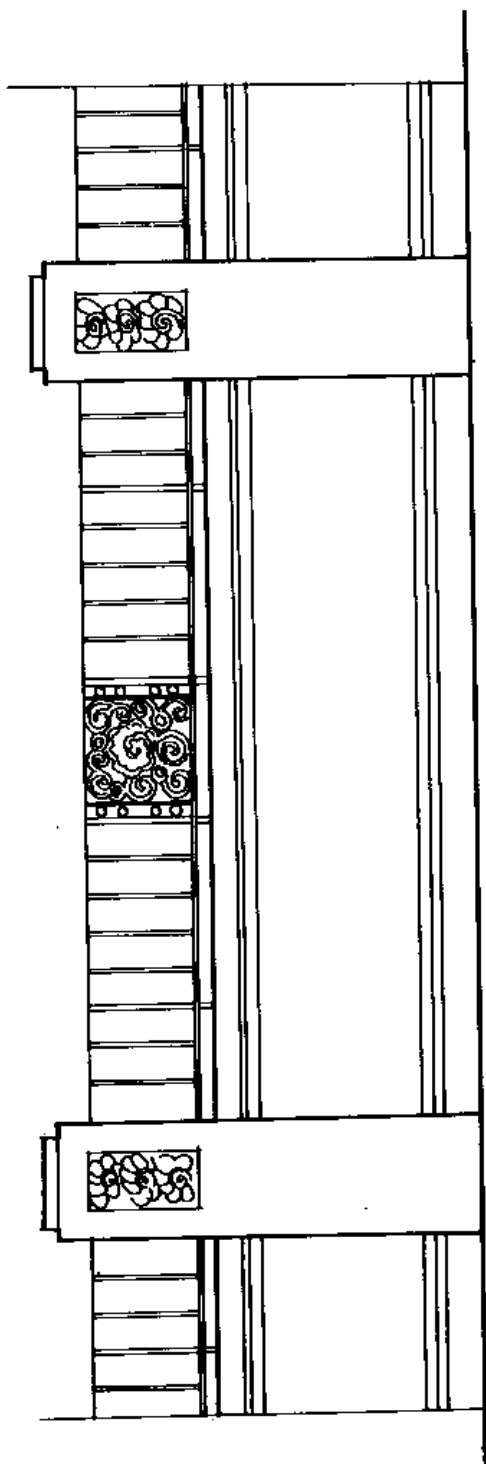


立面图




平面图


平面图

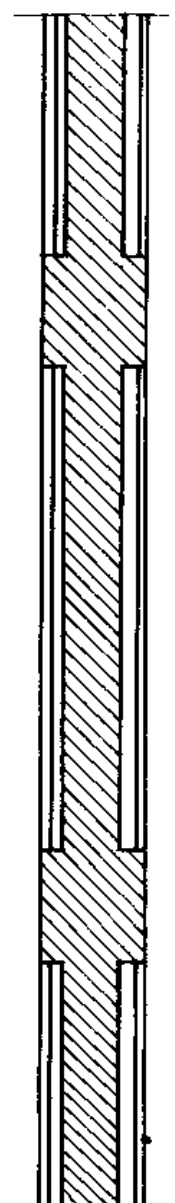


剖面图

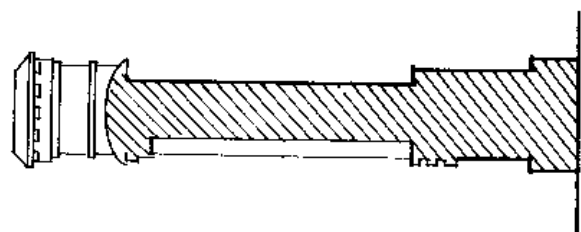


立面图

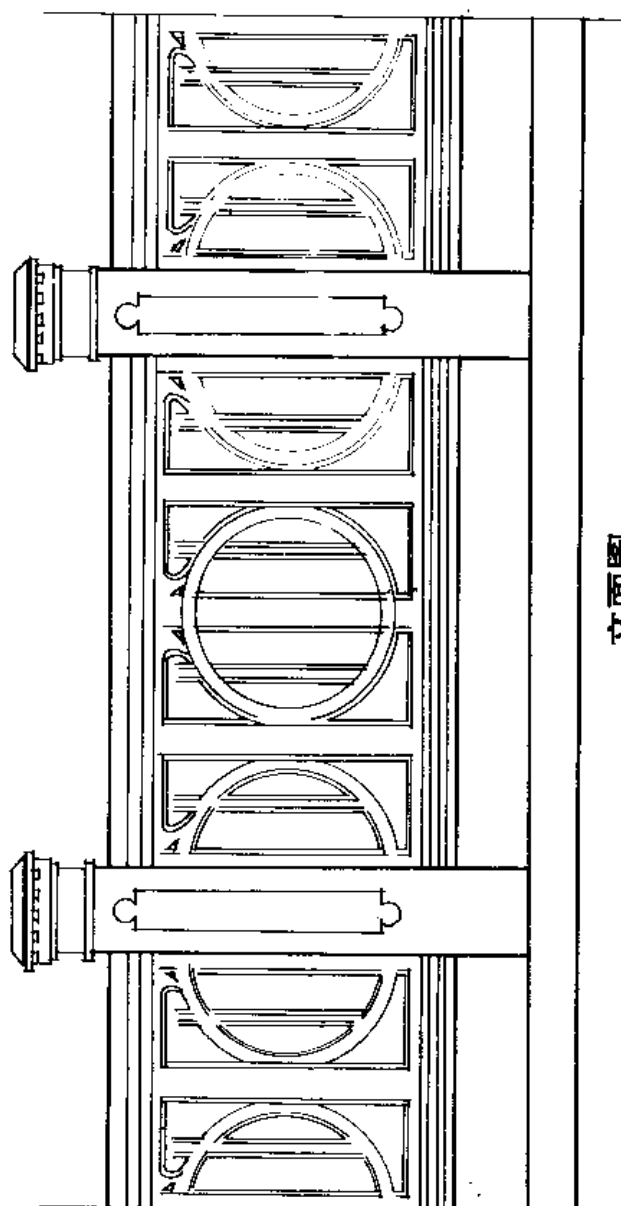


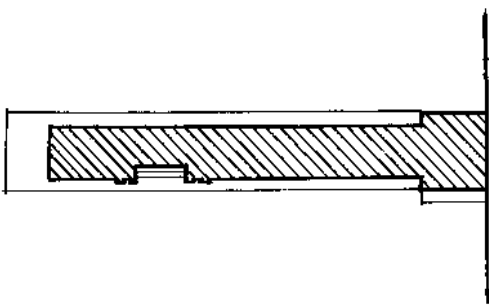


剖面图

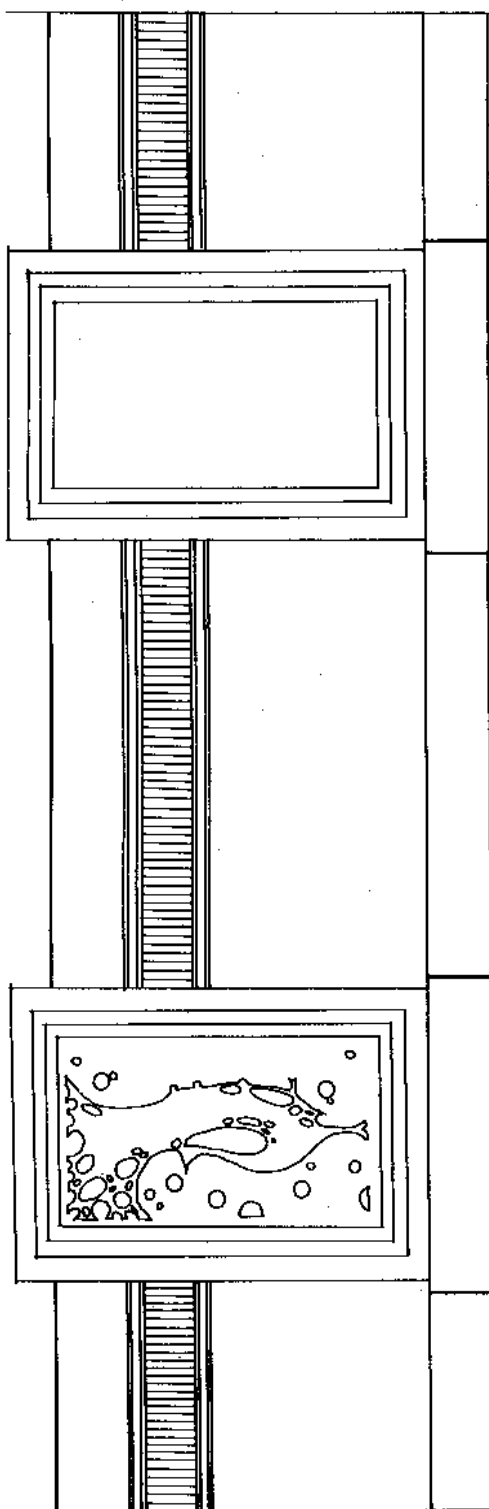


立面图

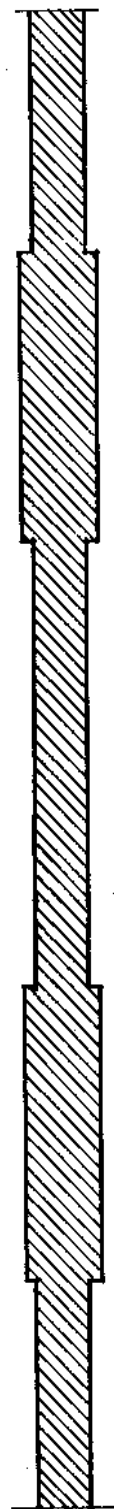


平面图

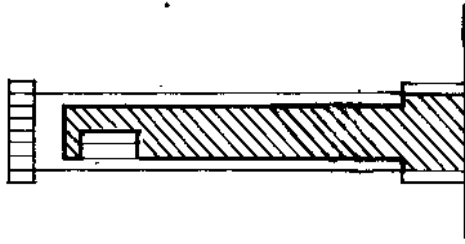


剖面图

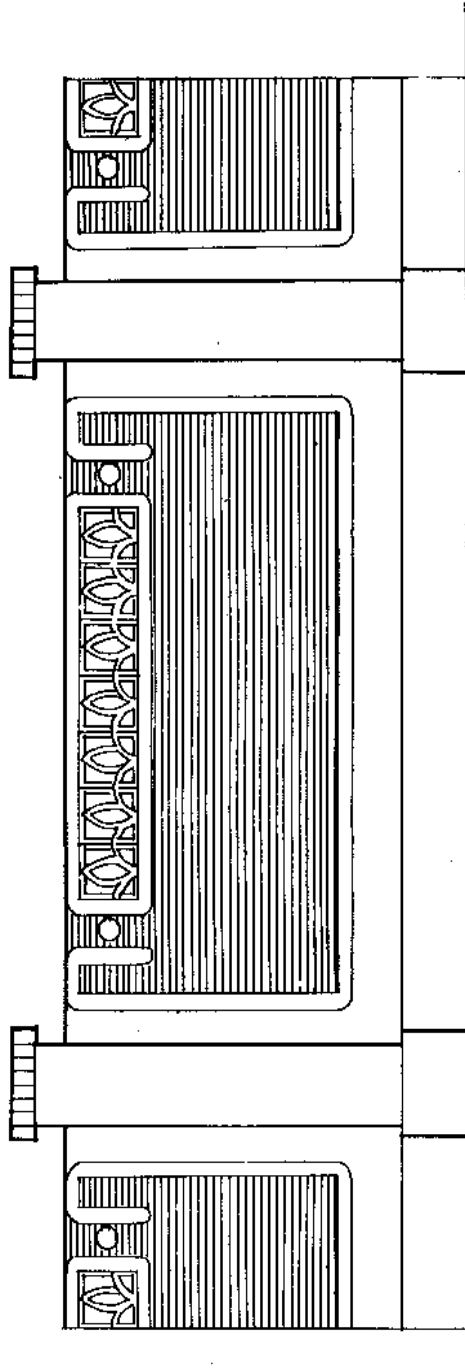


立面图

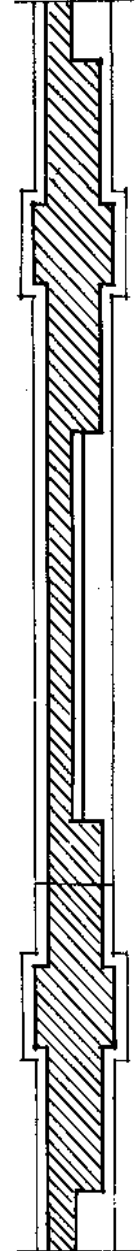

平面图

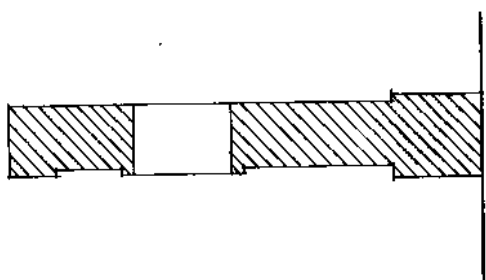


剖面图

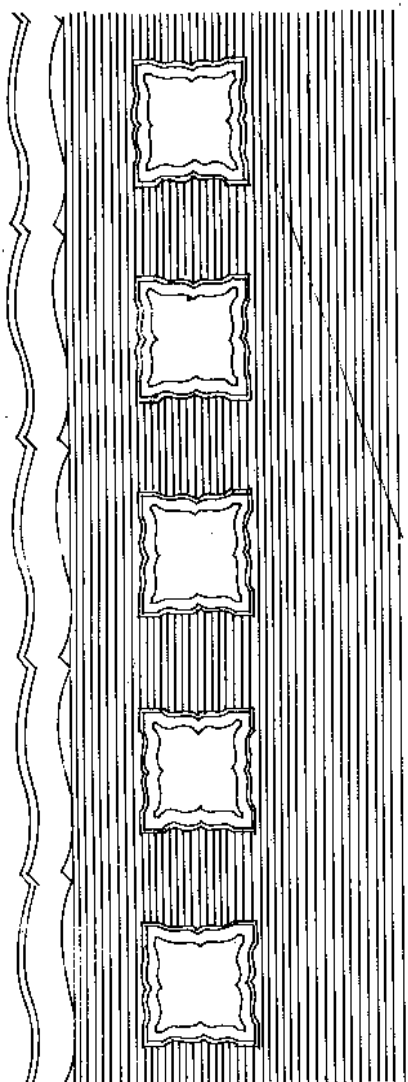


立面图




平面图

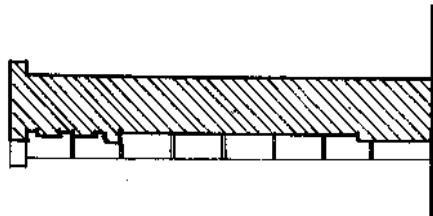

剖面图



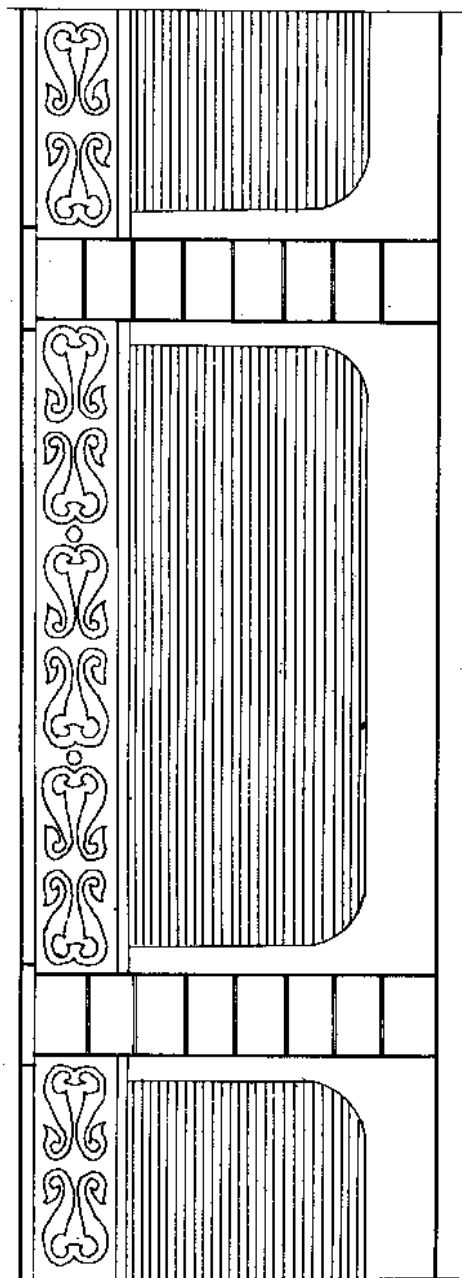


立面图

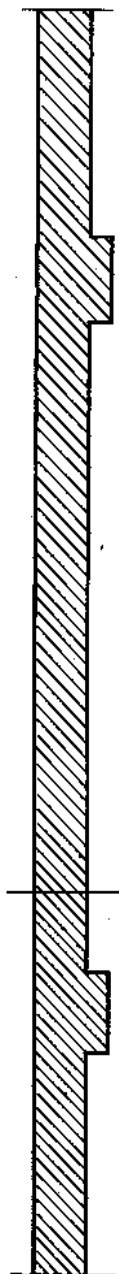


平面图




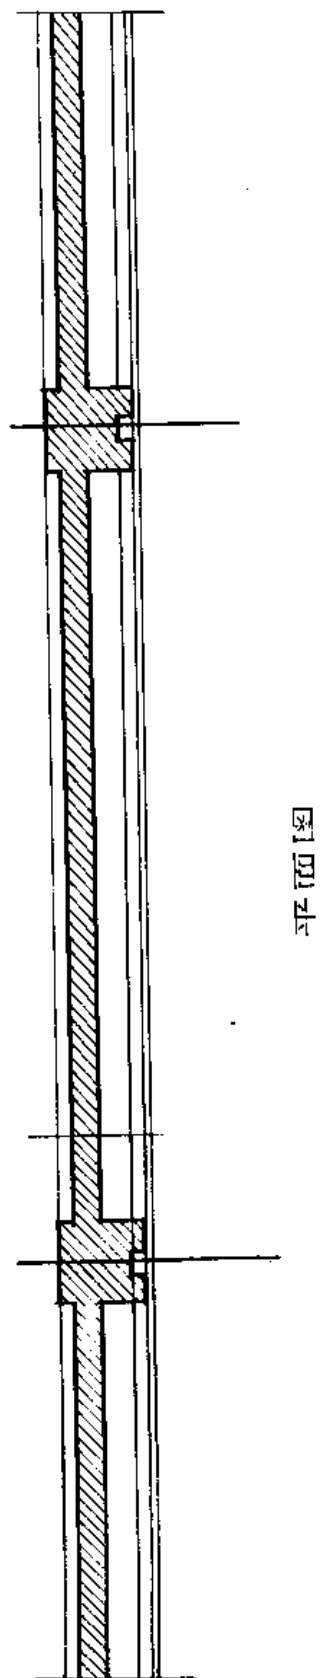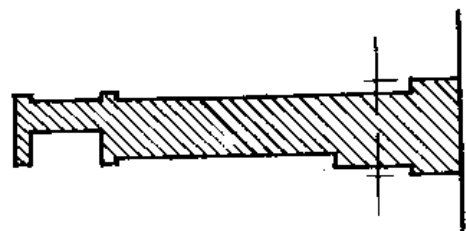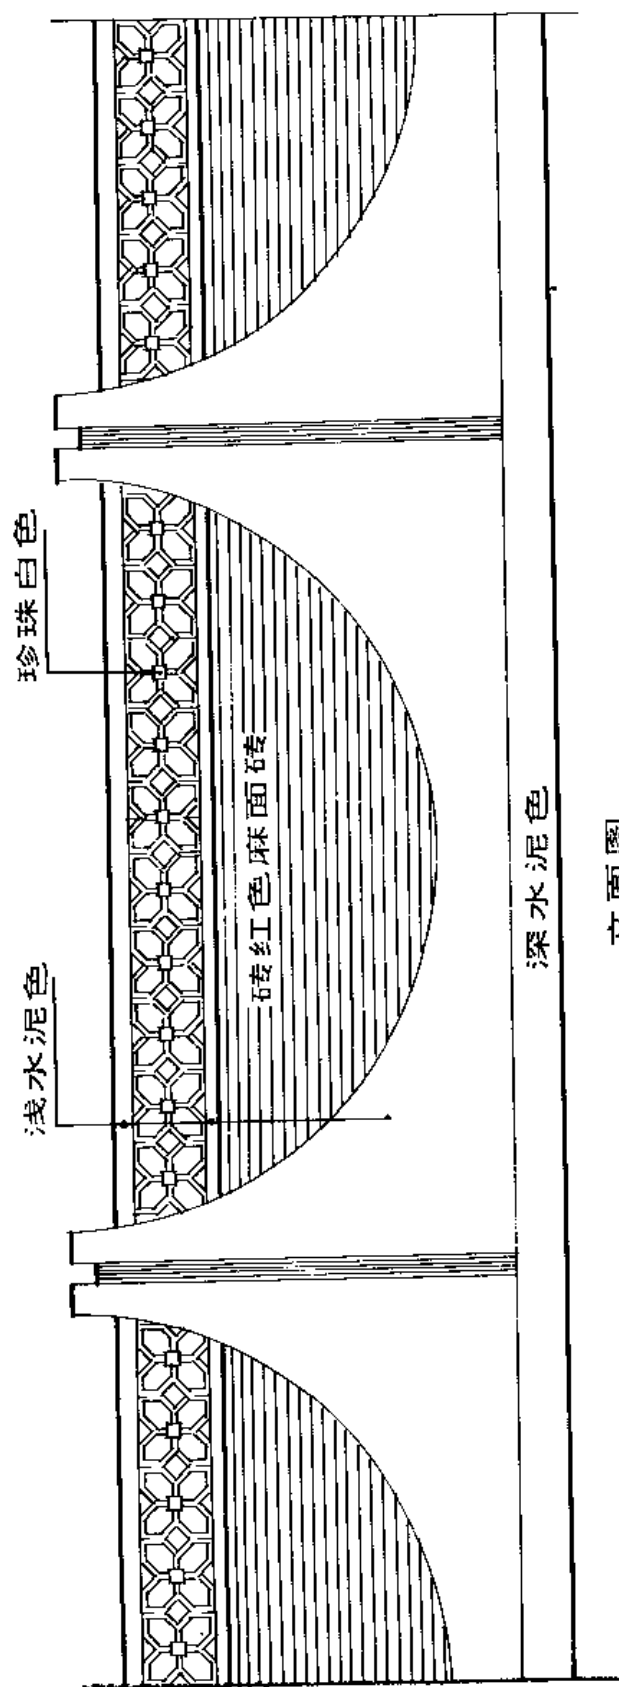


缸砖色麻面砖 砖红麻面砖 珠光灰

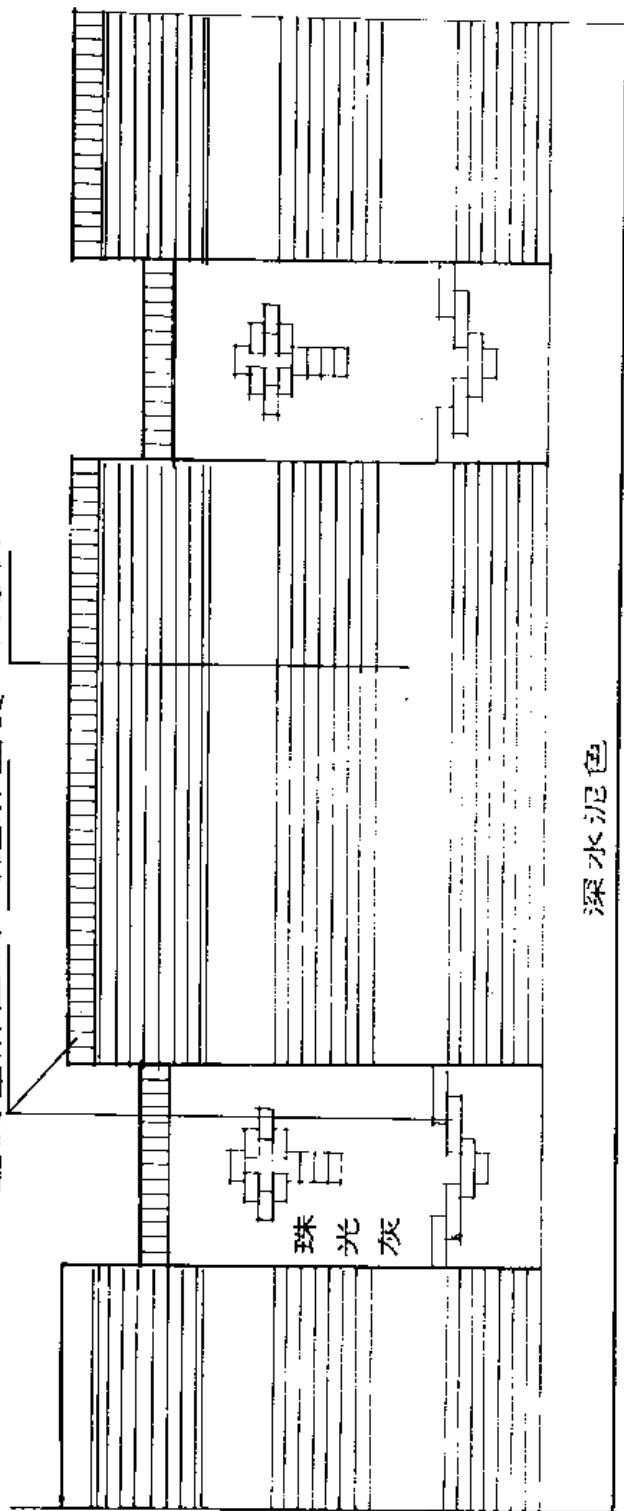


立面图

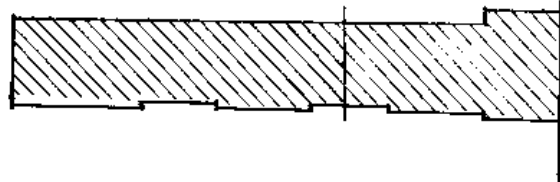


剖面图

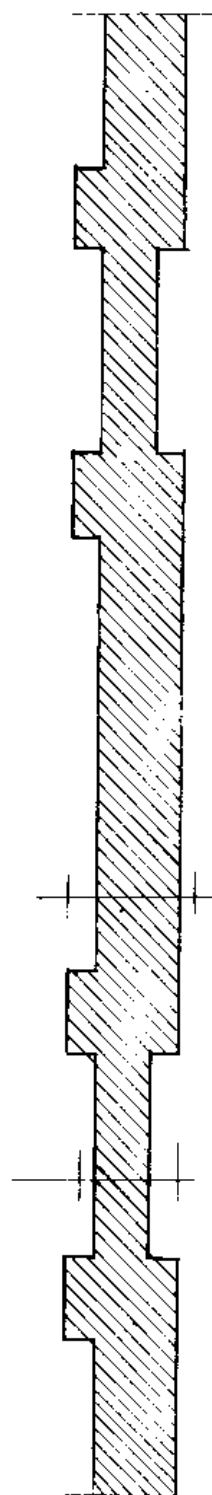


平面图

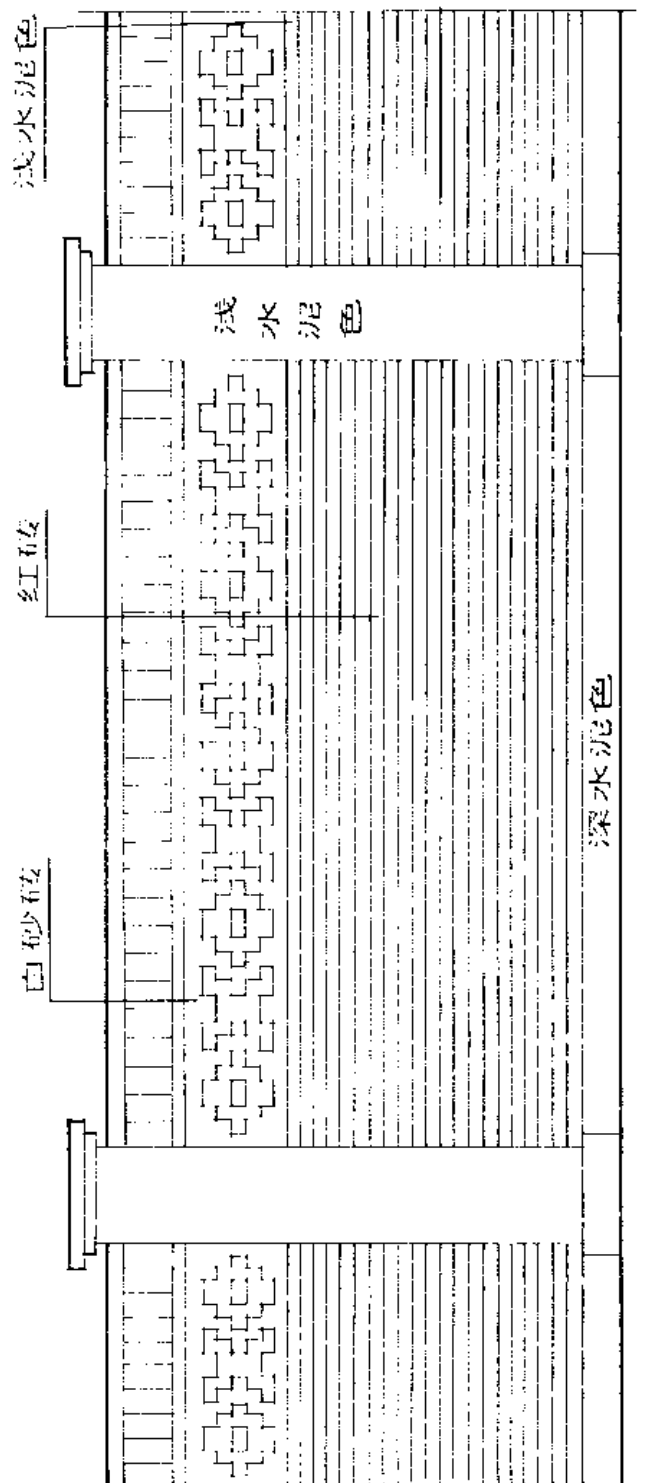


立面图

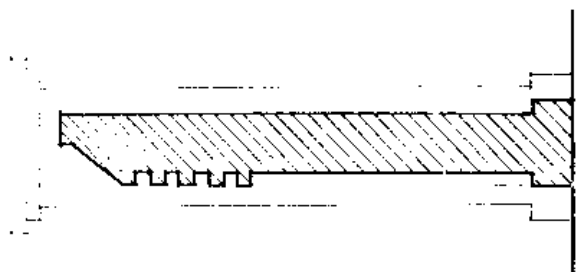


剖面图

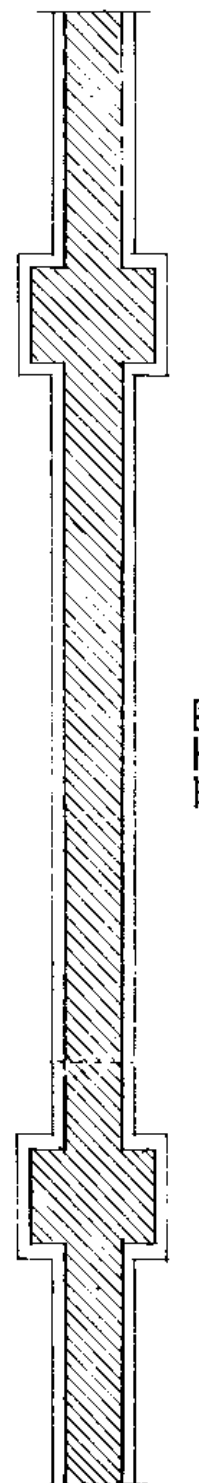


平面图

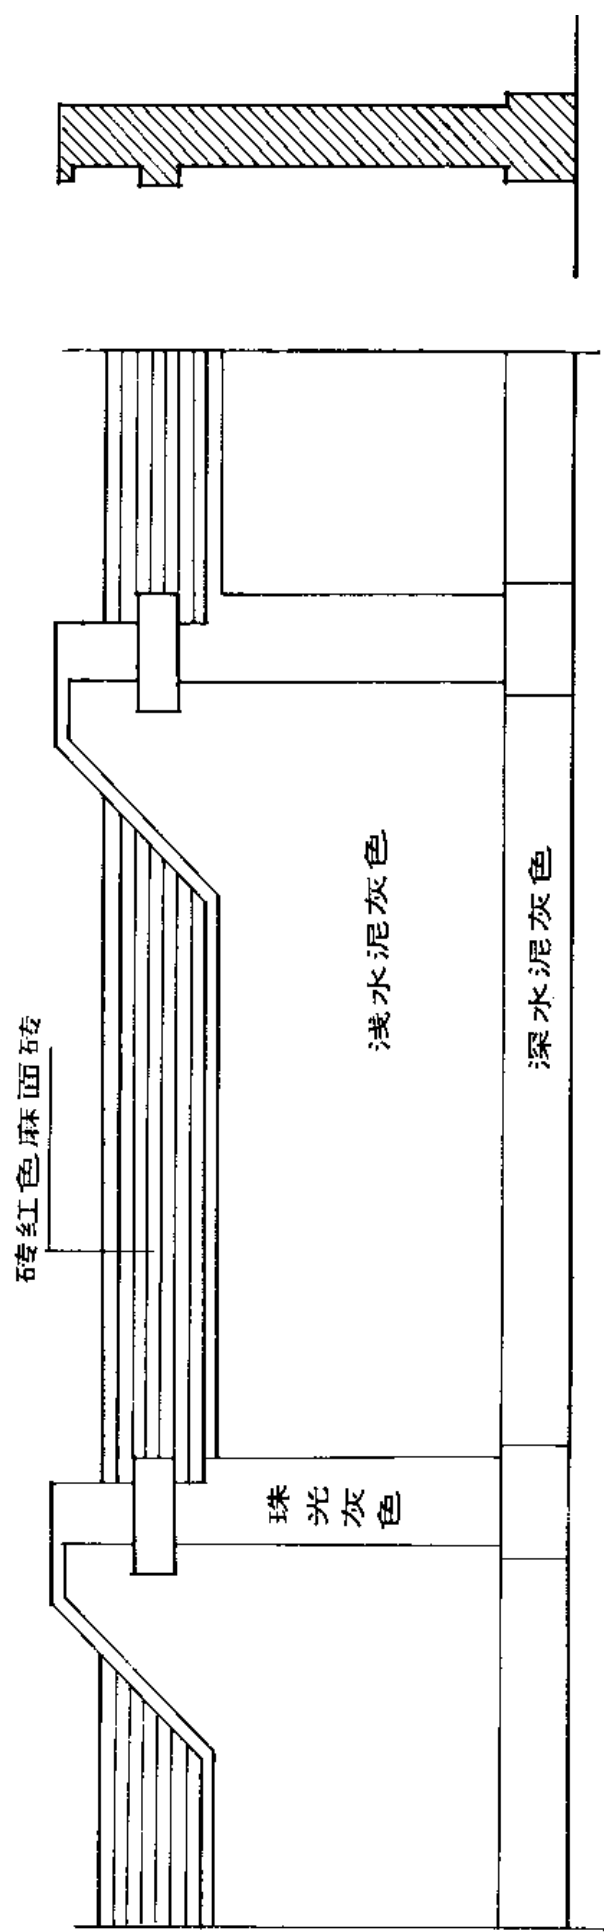

立面图

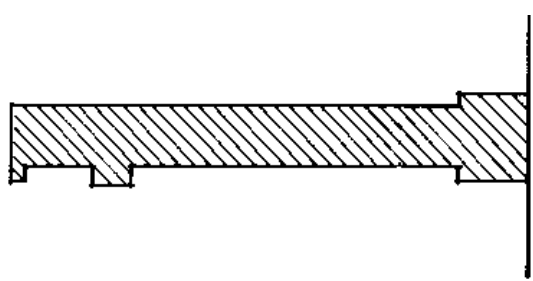

剖面图

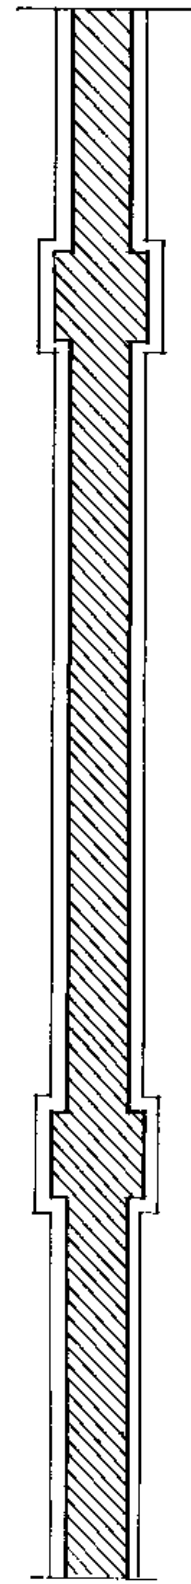


平面图

珍珠白色

砌红砖


砌白砂砖

浅水泥色

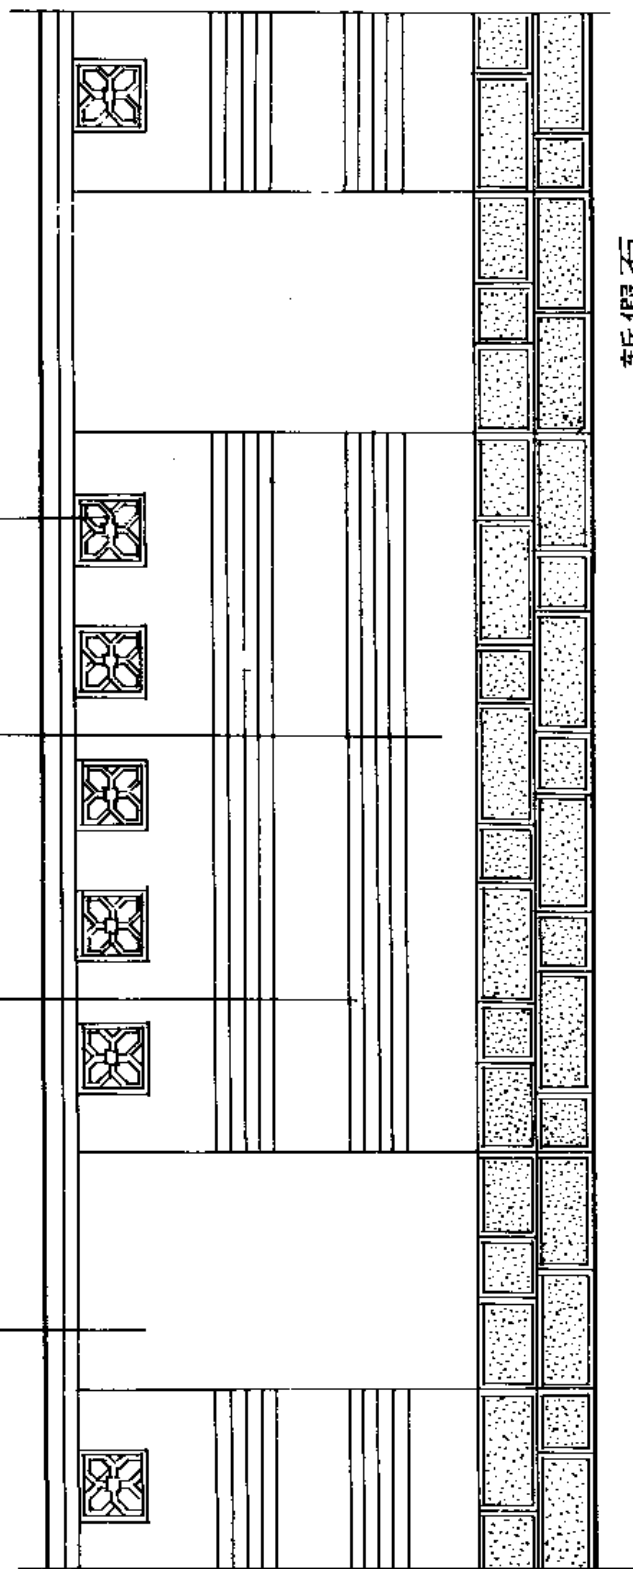


斩假石


立面图

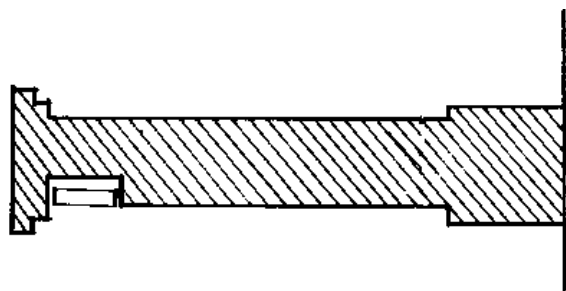


剖面图

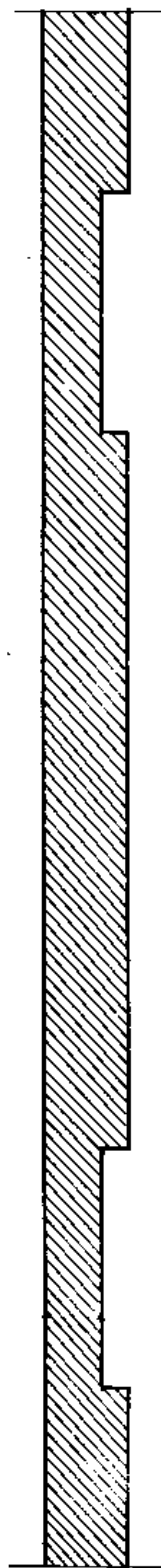


平面图

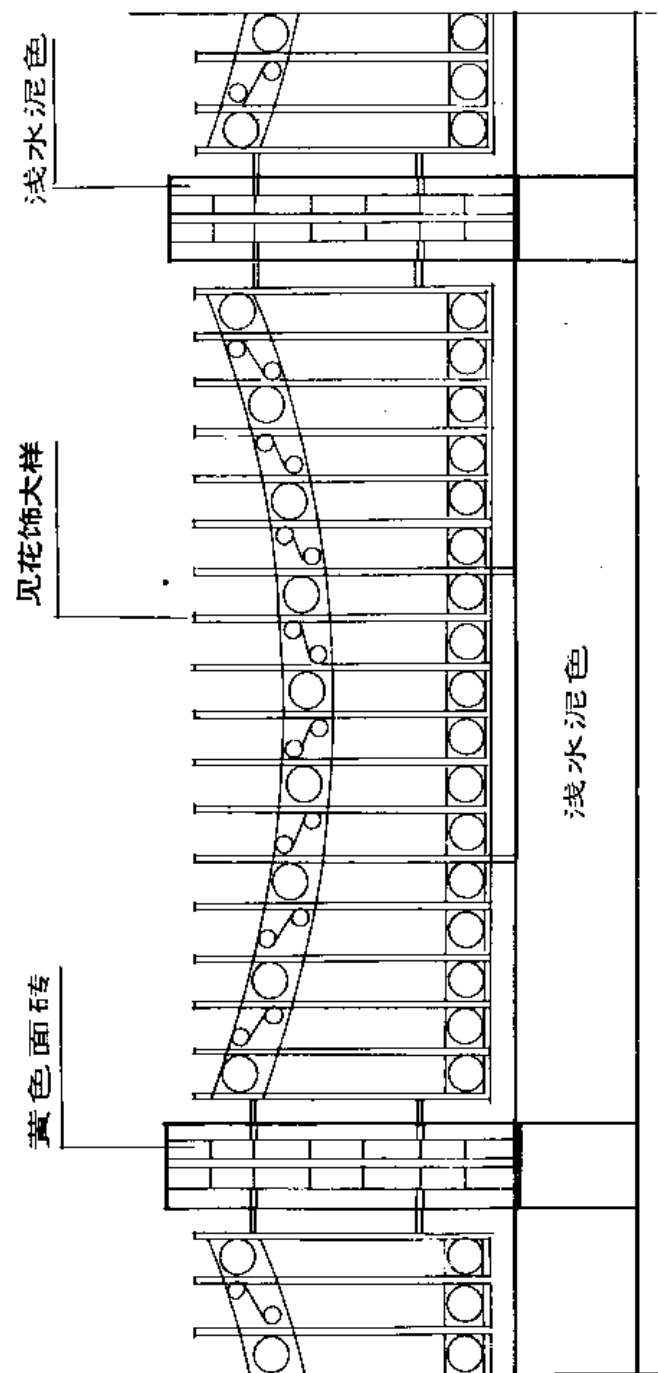


立面图

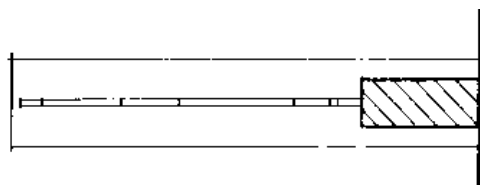


剖面图

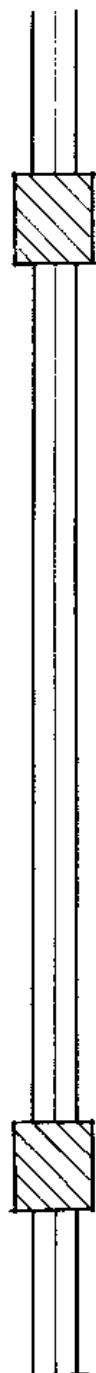


平面图

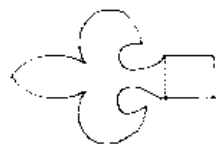


花饰大样

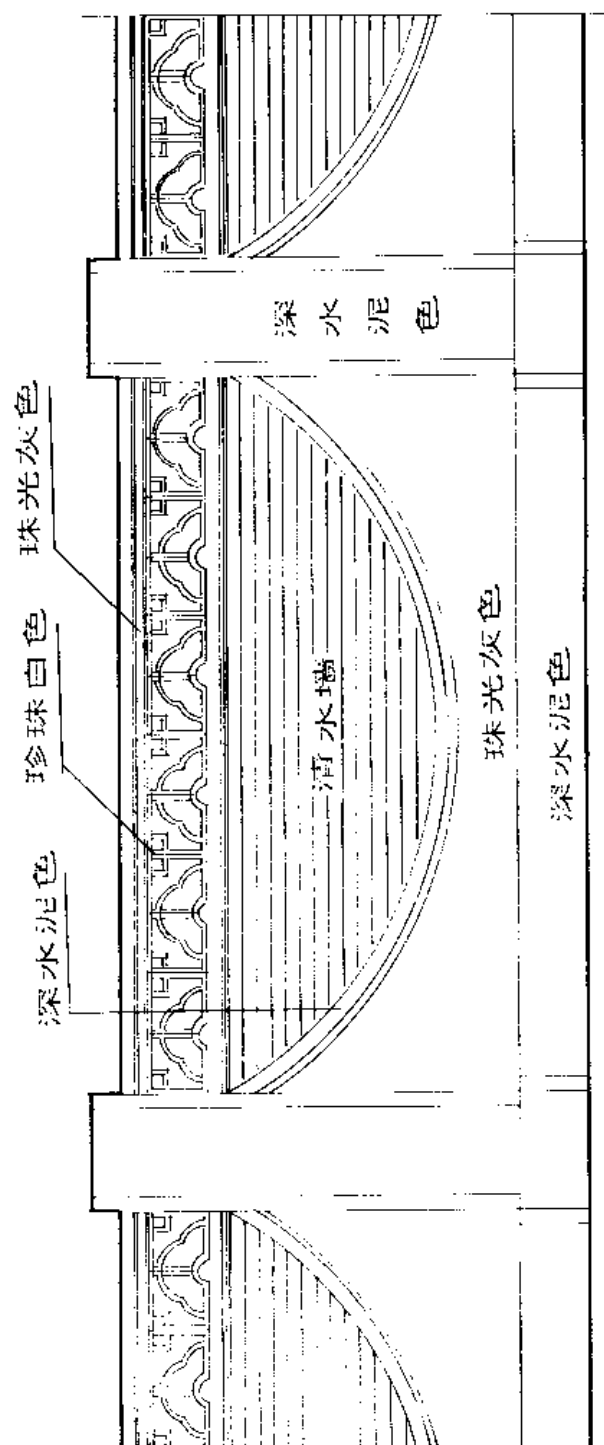


立面图

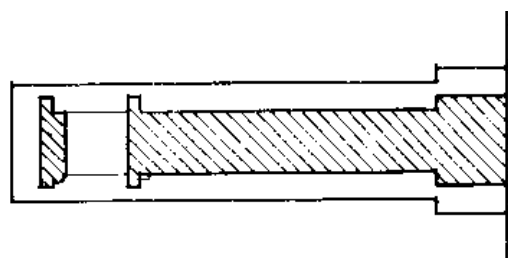



剖面图

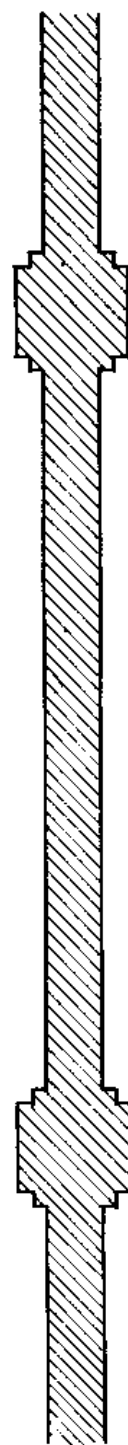

平面图

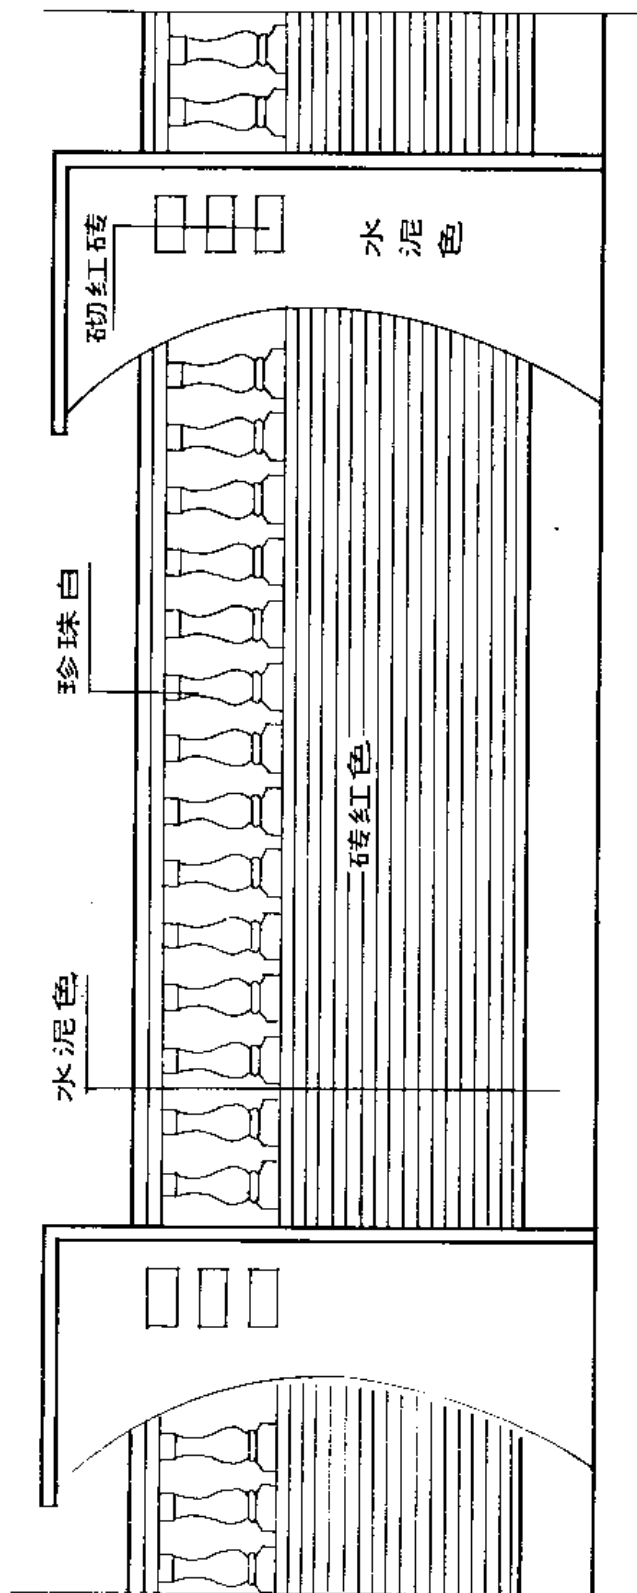


立面图

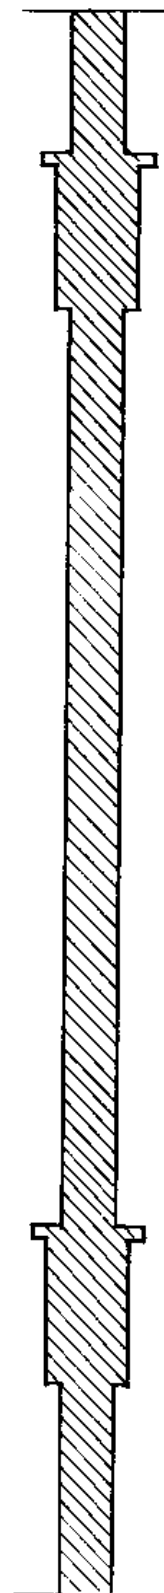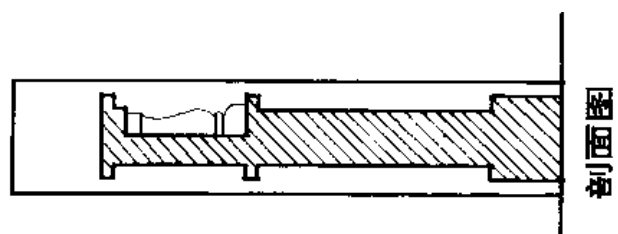


平面图




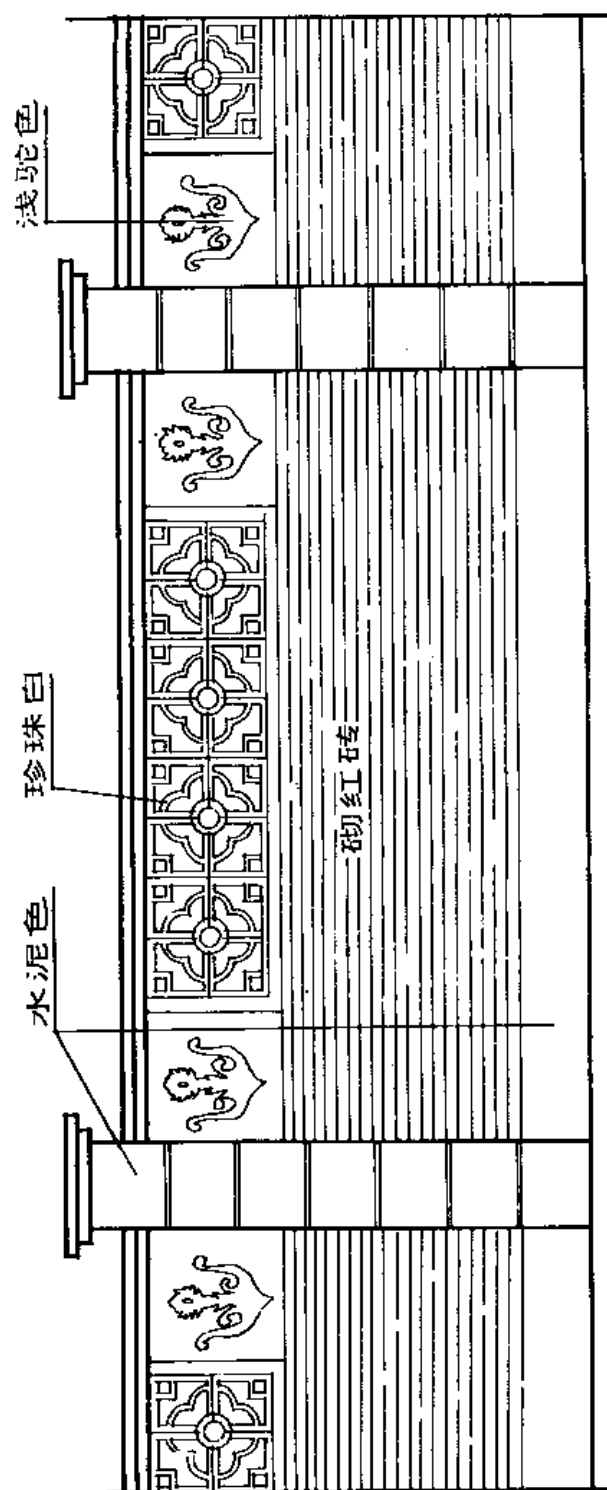


立面图

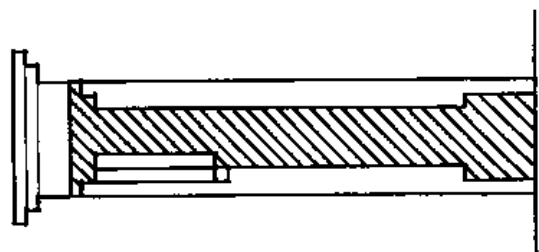


剖面图

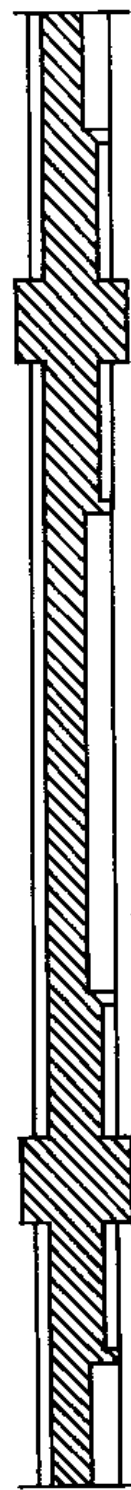


平面图

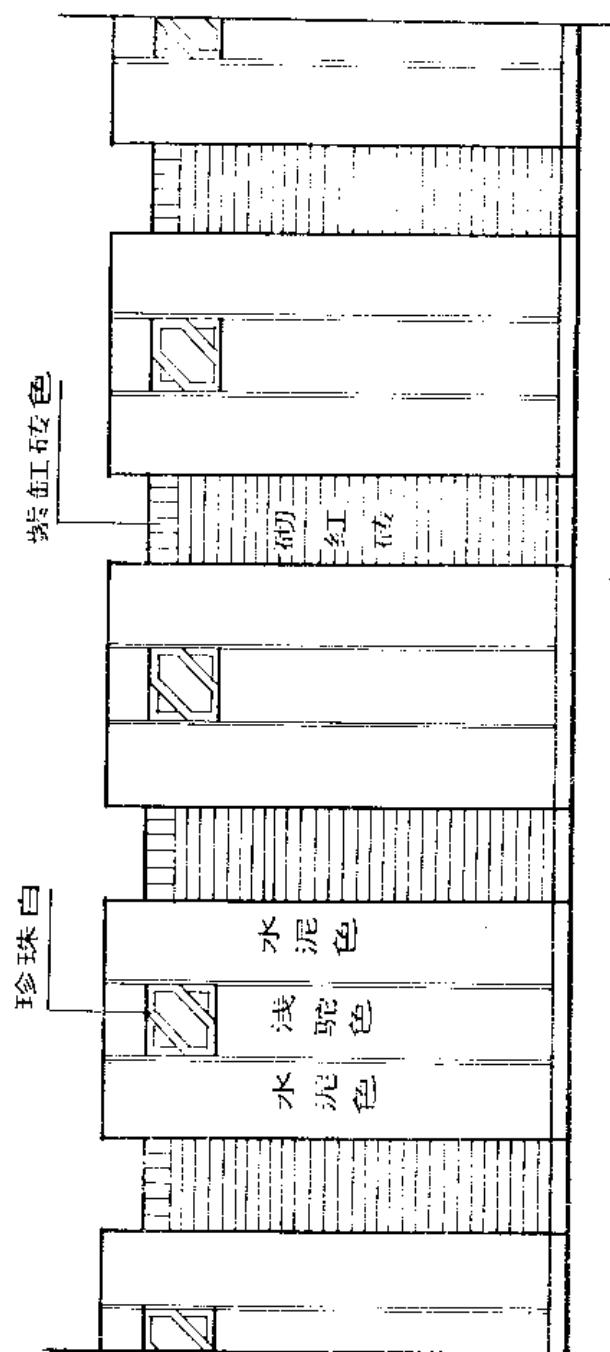


立面图

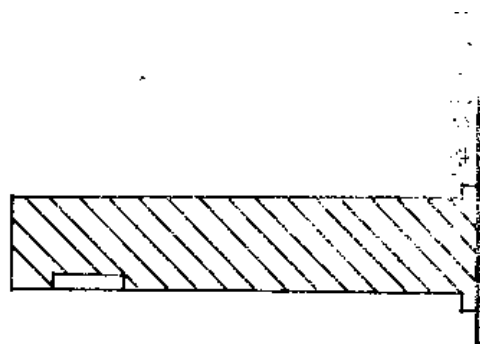


剖面图

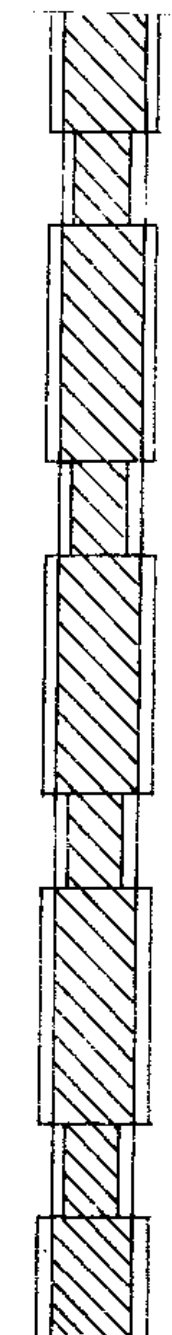


平面图

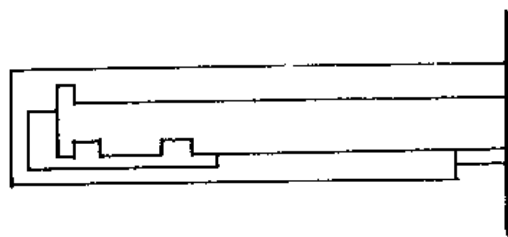

剖面图

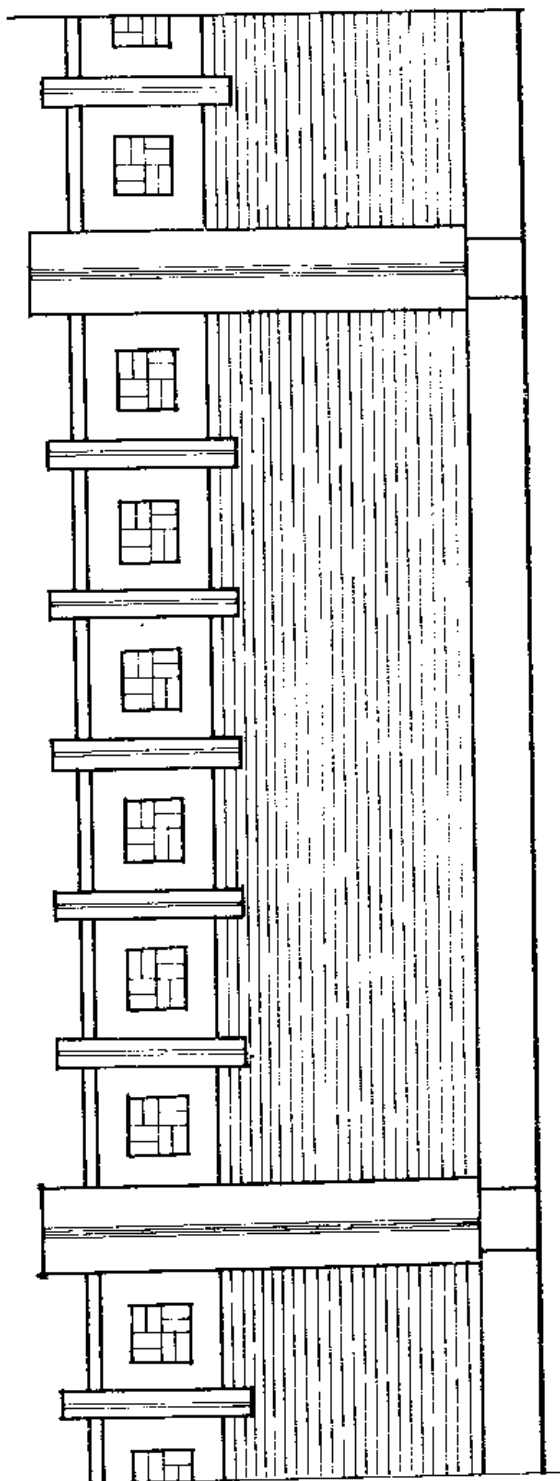


立面图

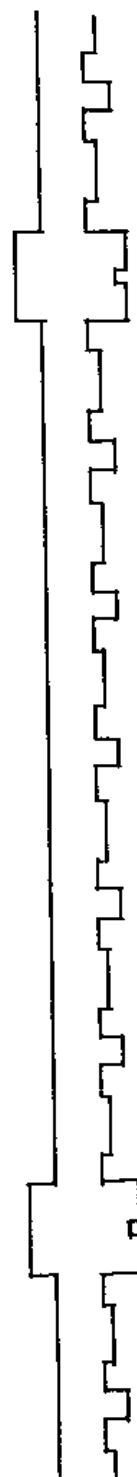


平面图


剖面图

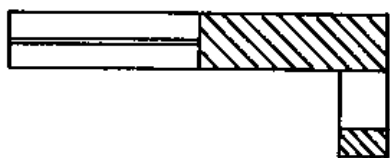


立面图

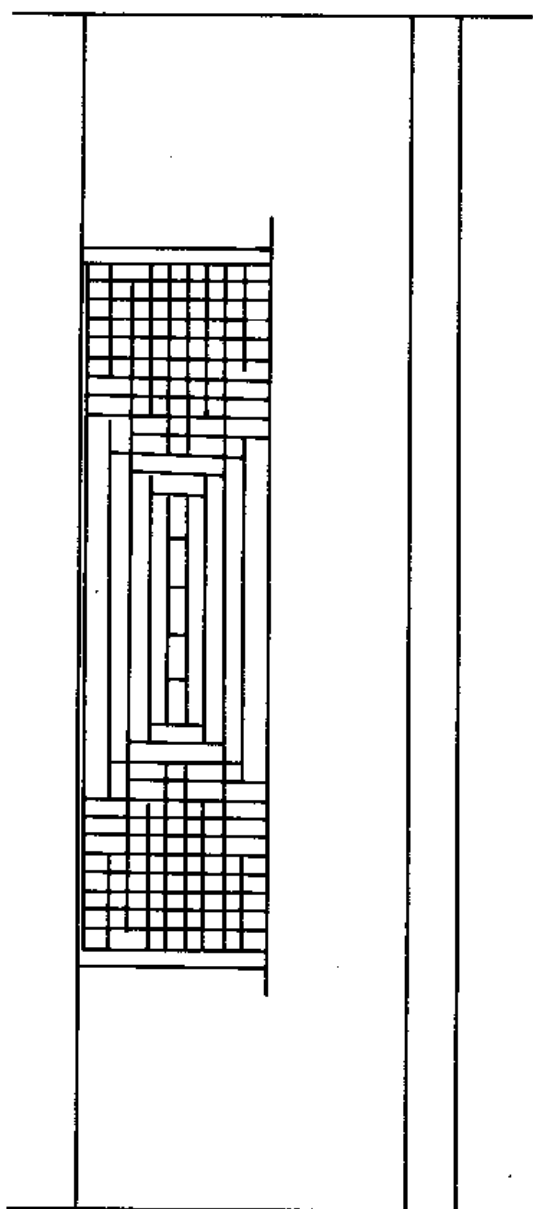


平面图

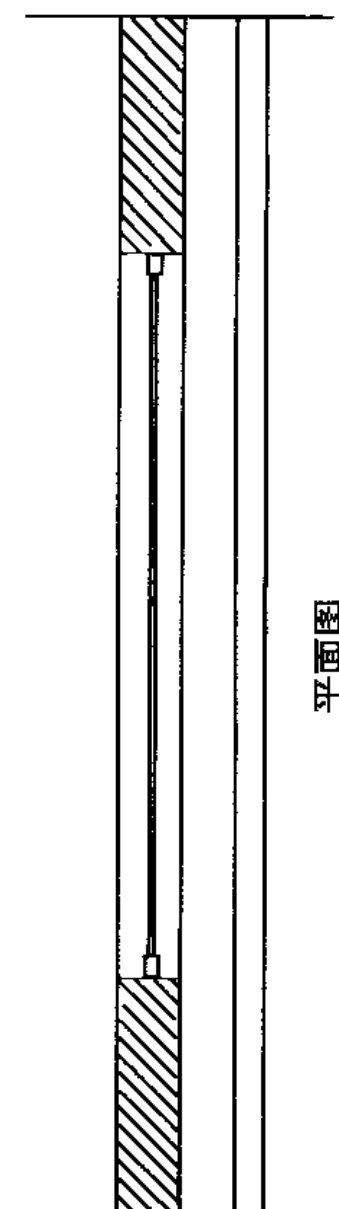


平面图

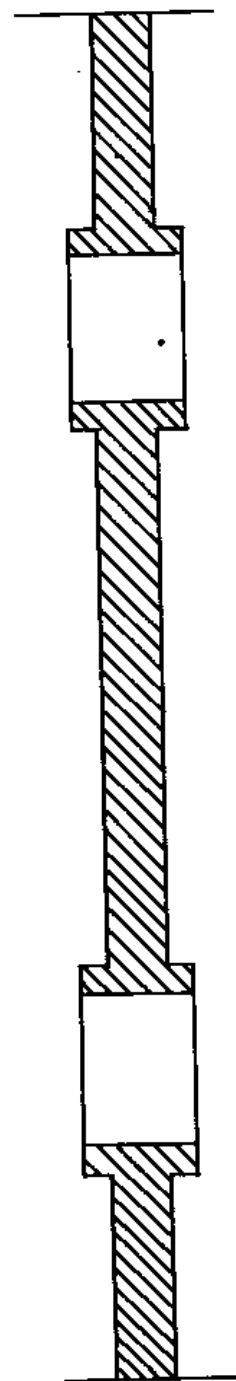


立面图

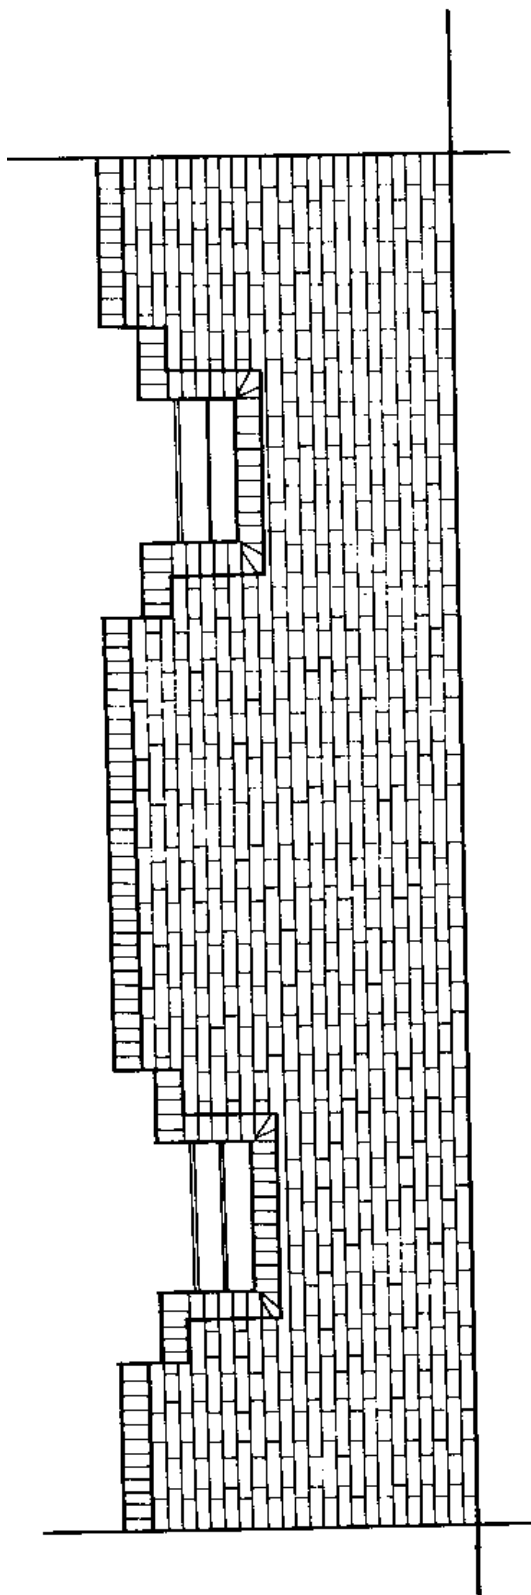


剖面图

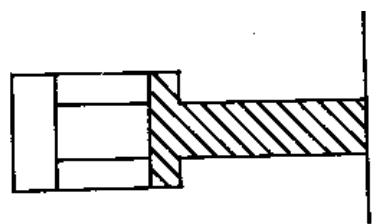


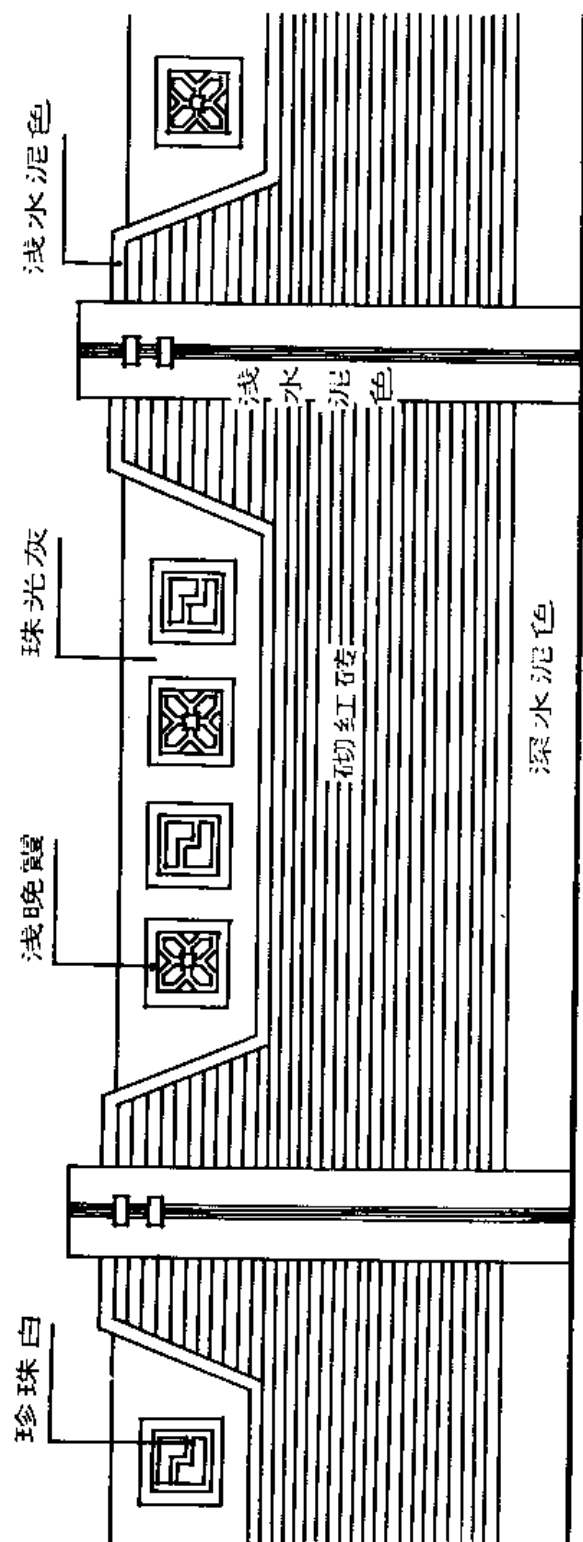


立面图

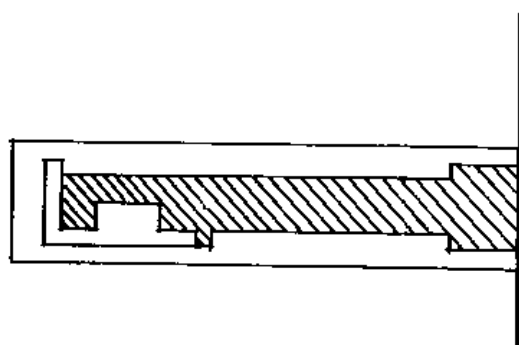


剖面图

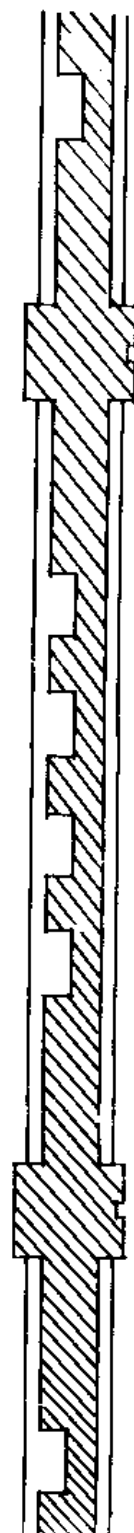


平面图

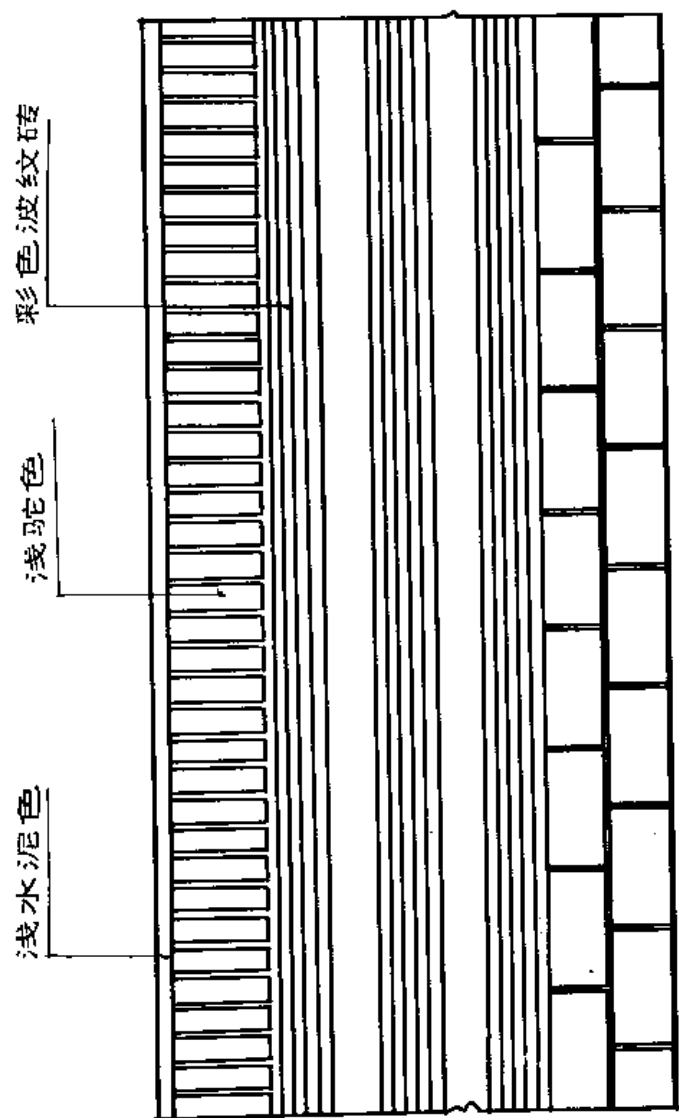


立面图

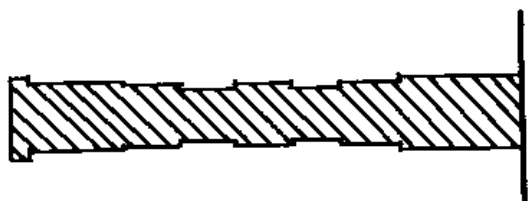



剖面图

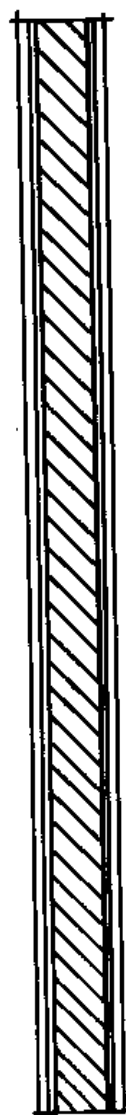

平面图

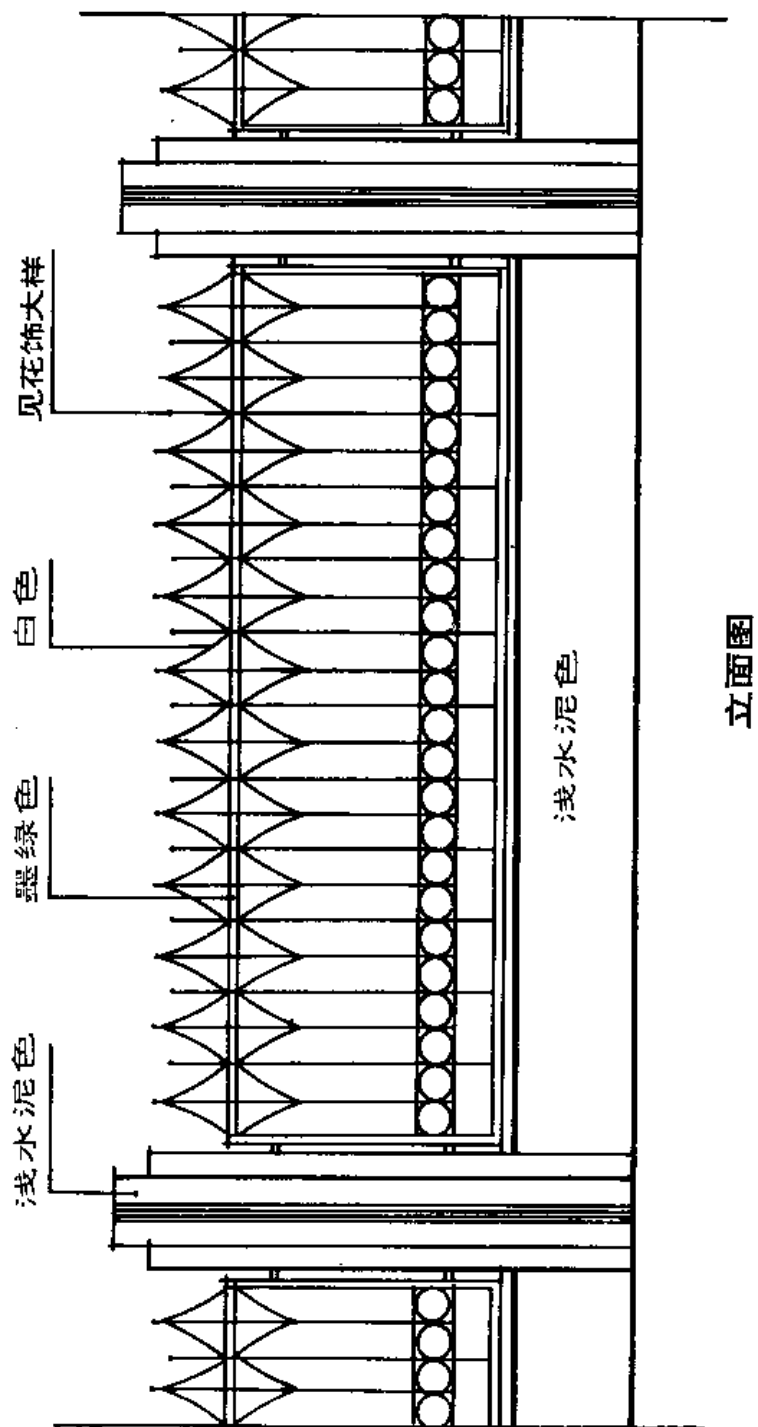


剖面图

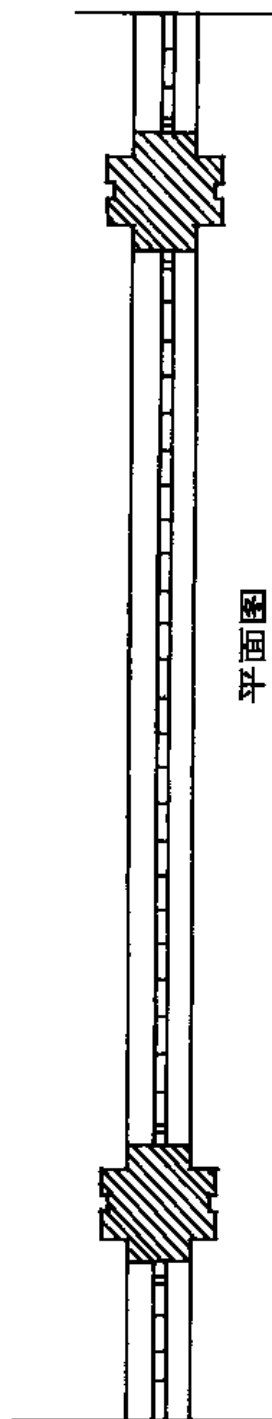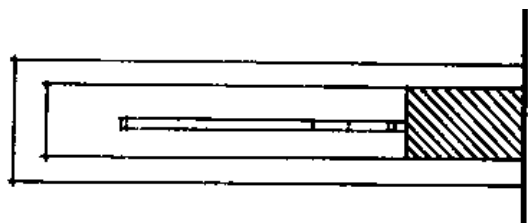


花饰大样




平面图

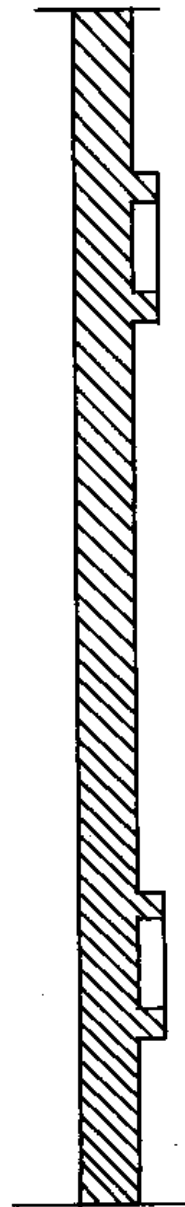


立面图

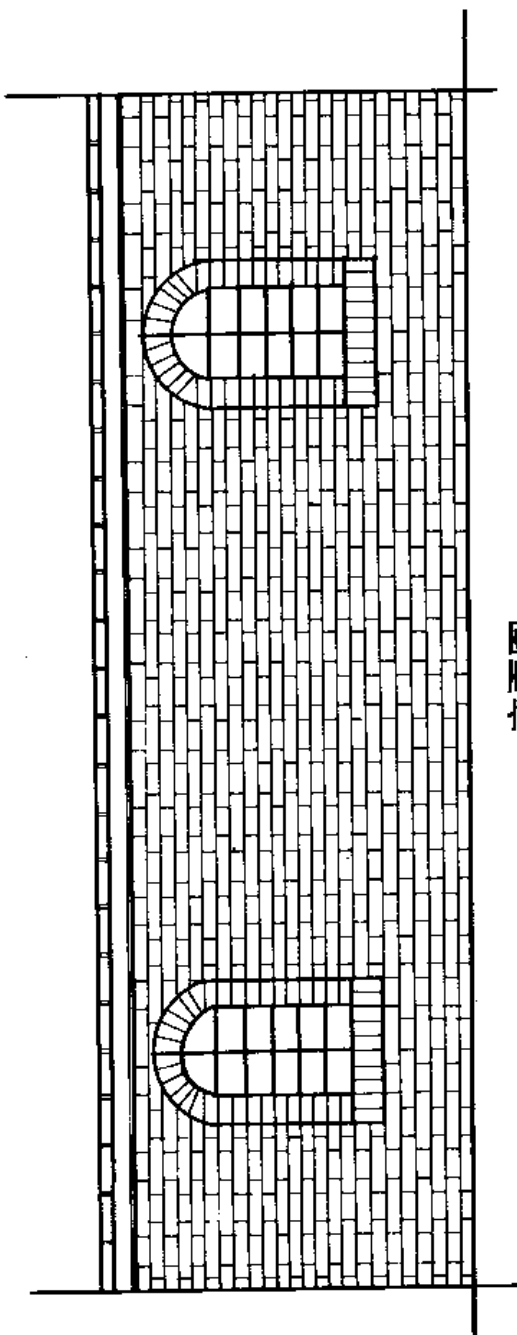


剖面图

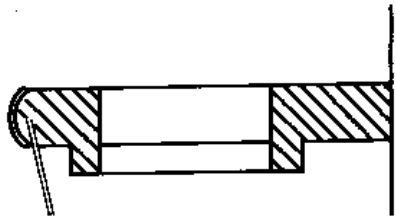

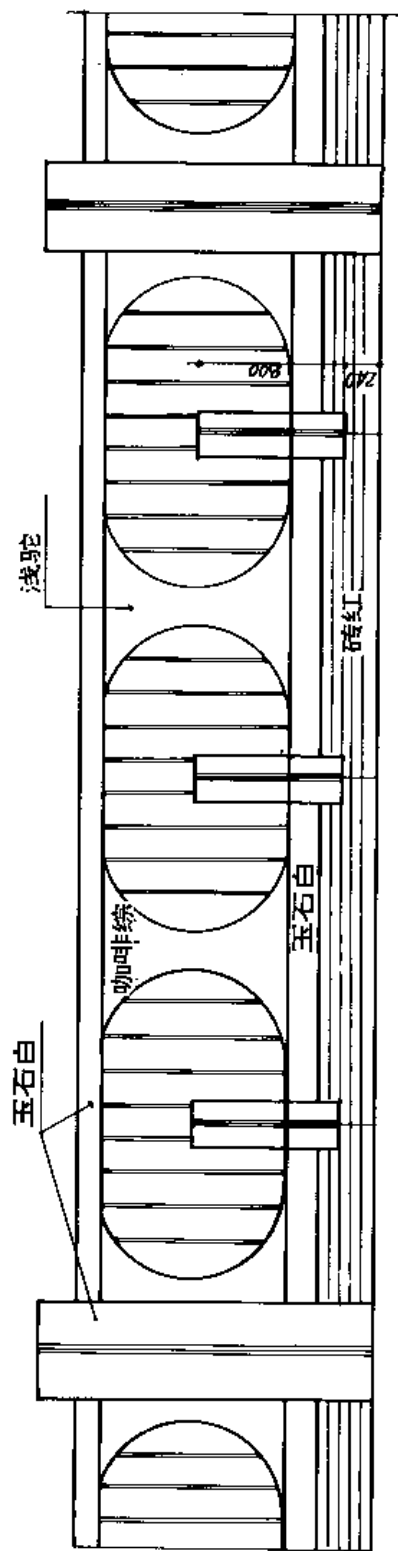


立面图


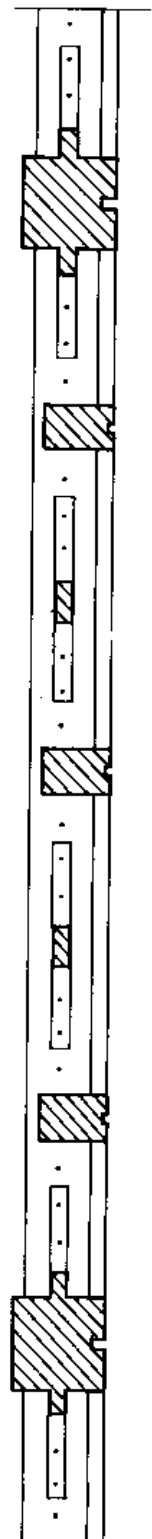



平面图

立面图

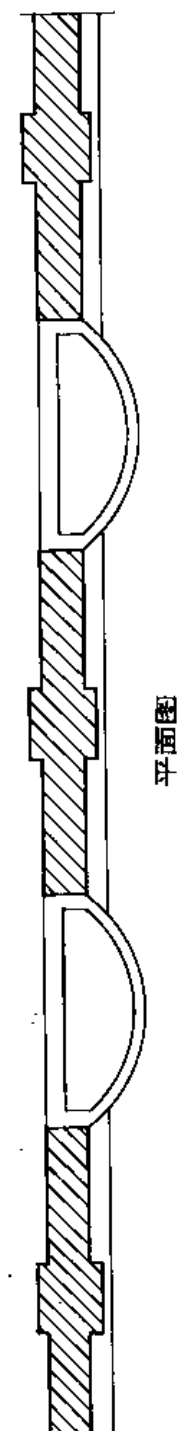


立面图

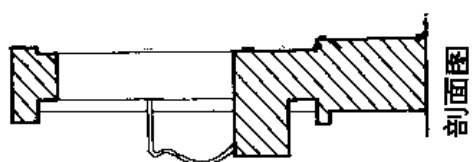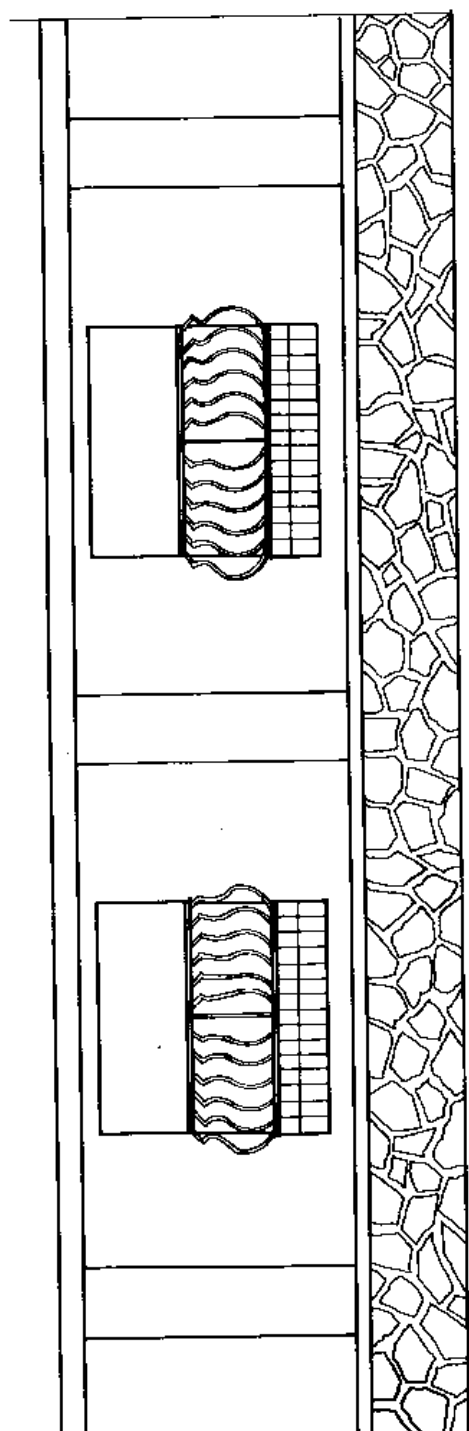


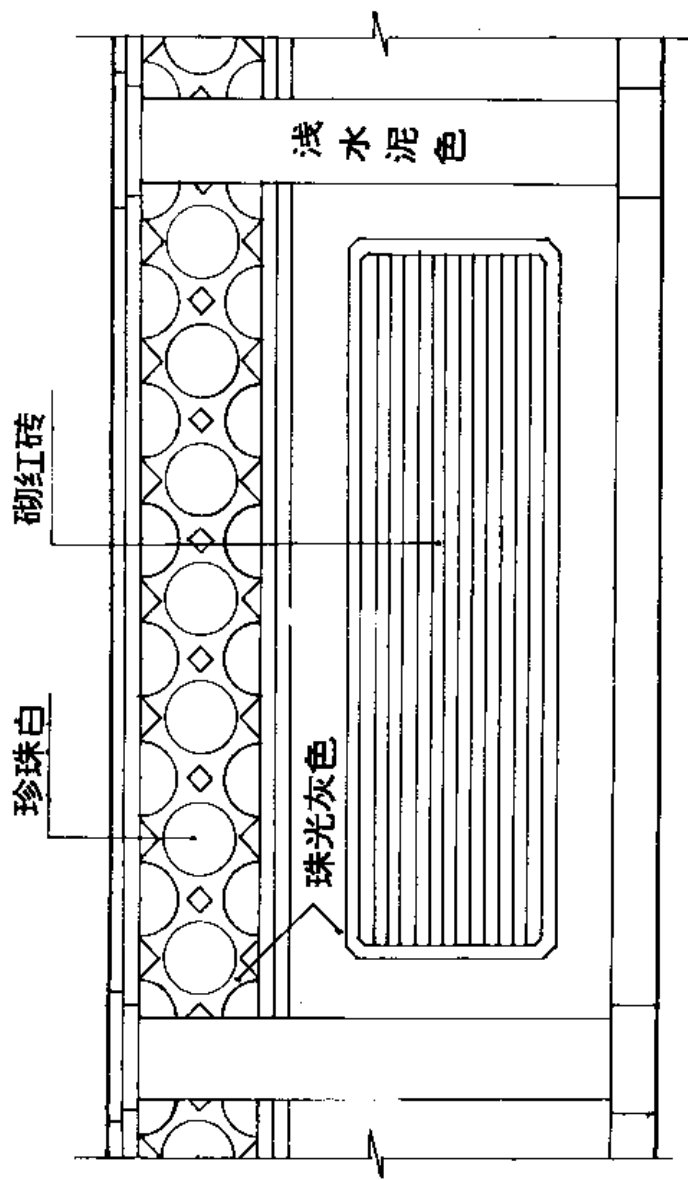

立面图

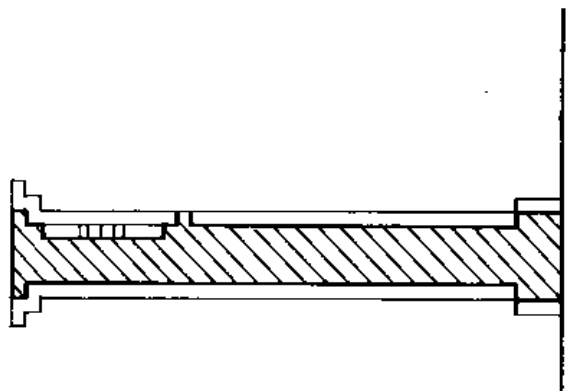


剖面图

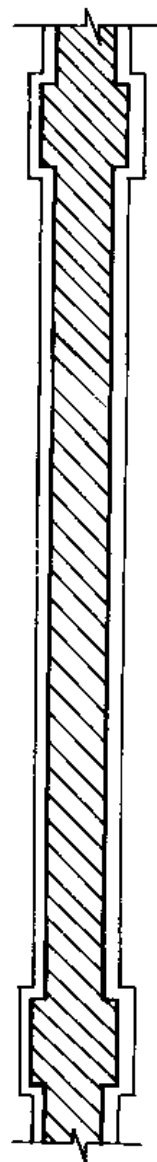


平面图

彩色波纹砖


珍珠白色

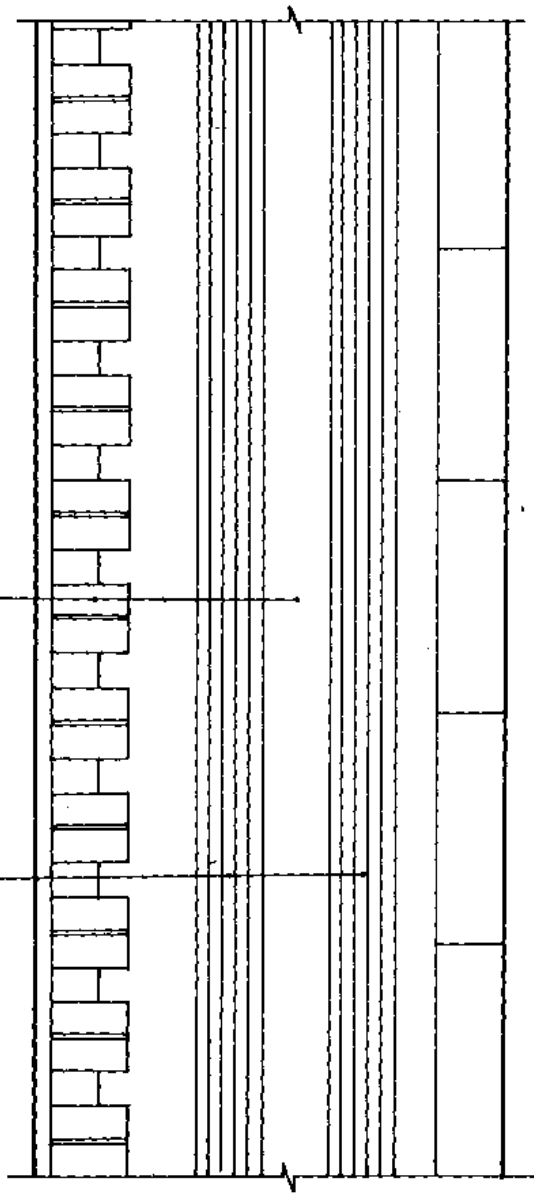


立面图

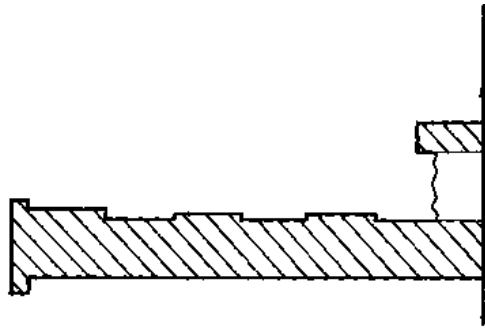


剖面图

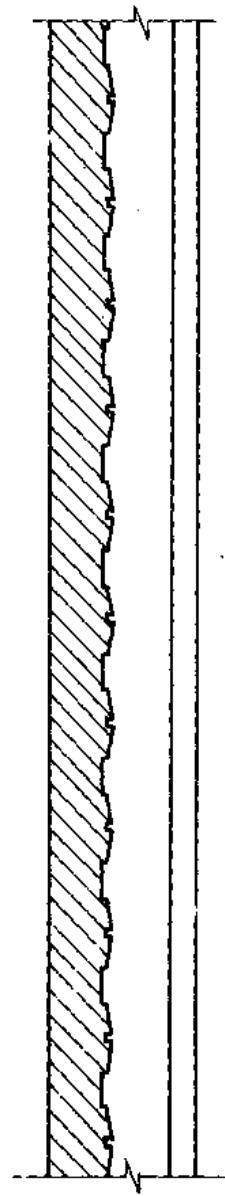


平面图

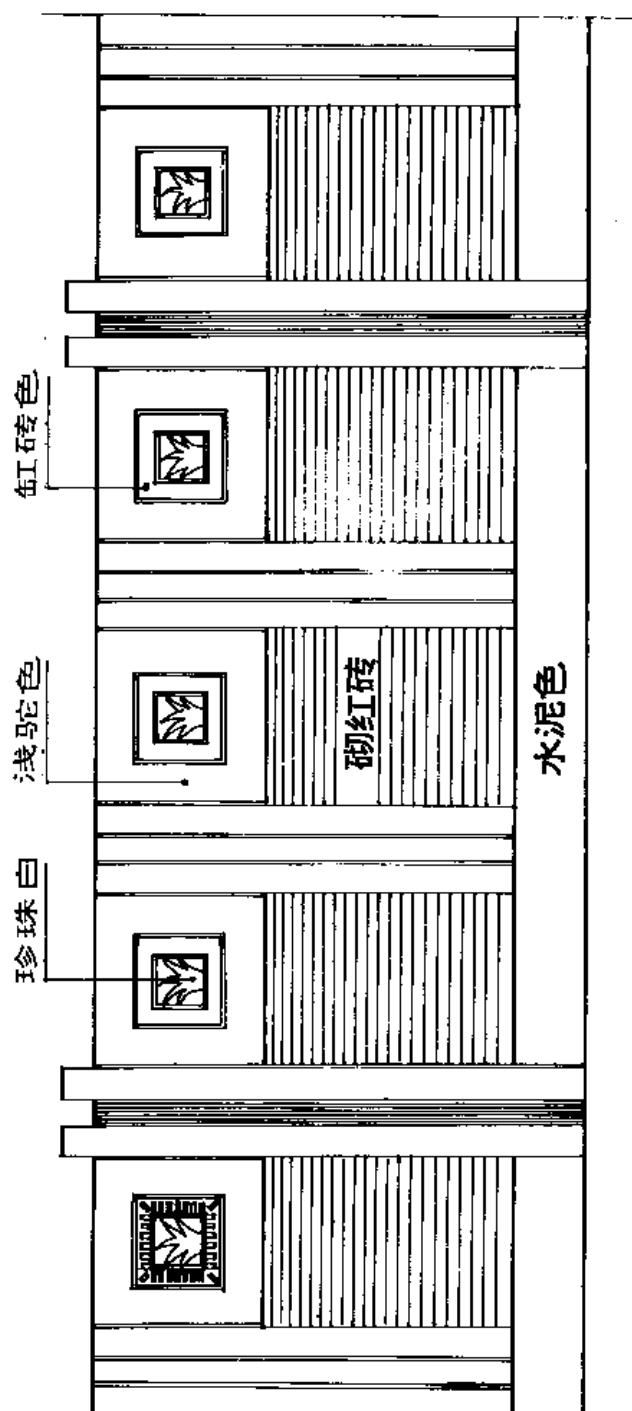

立面图

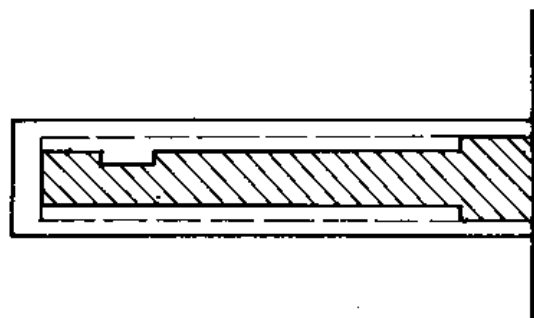


剖面图

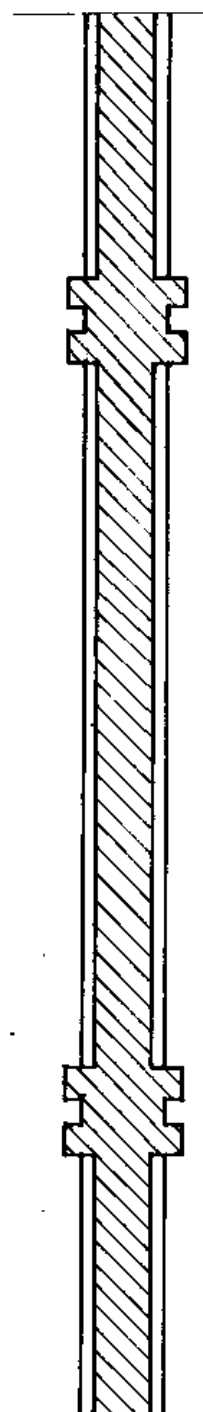


平面图


砌红砖

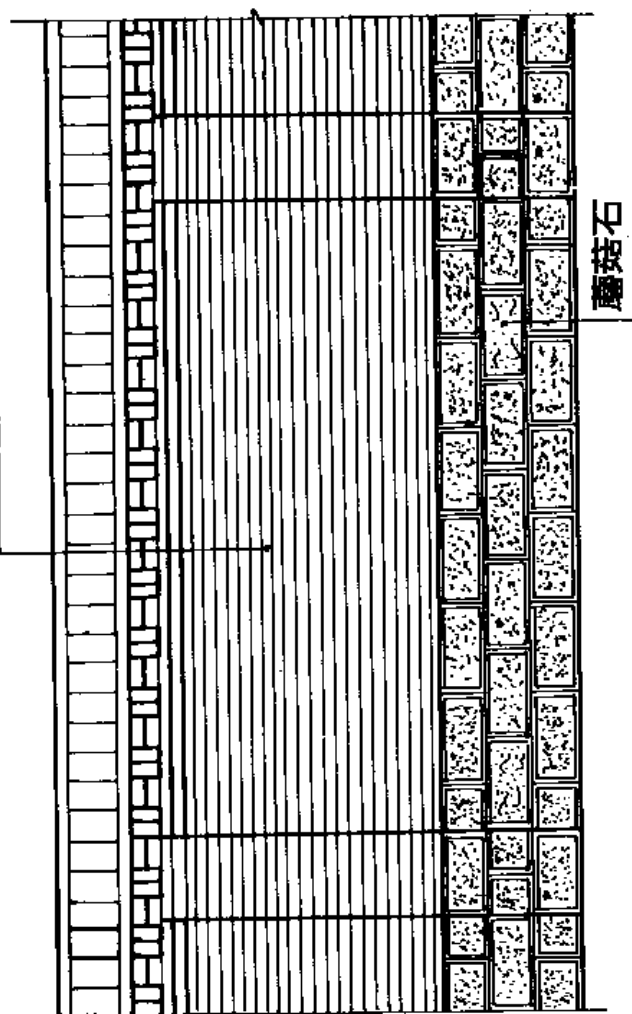

立面图

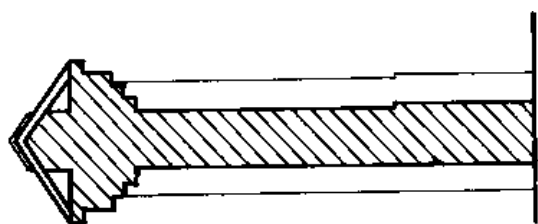

剖面图

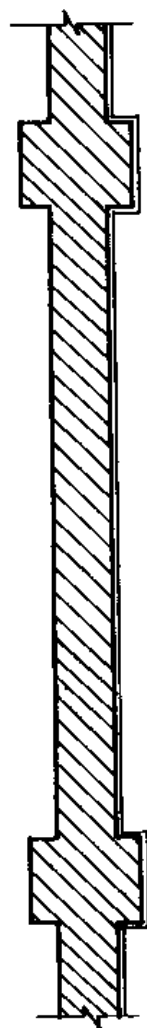


平面图


砌红砖

珍珠白色


水泥灰色

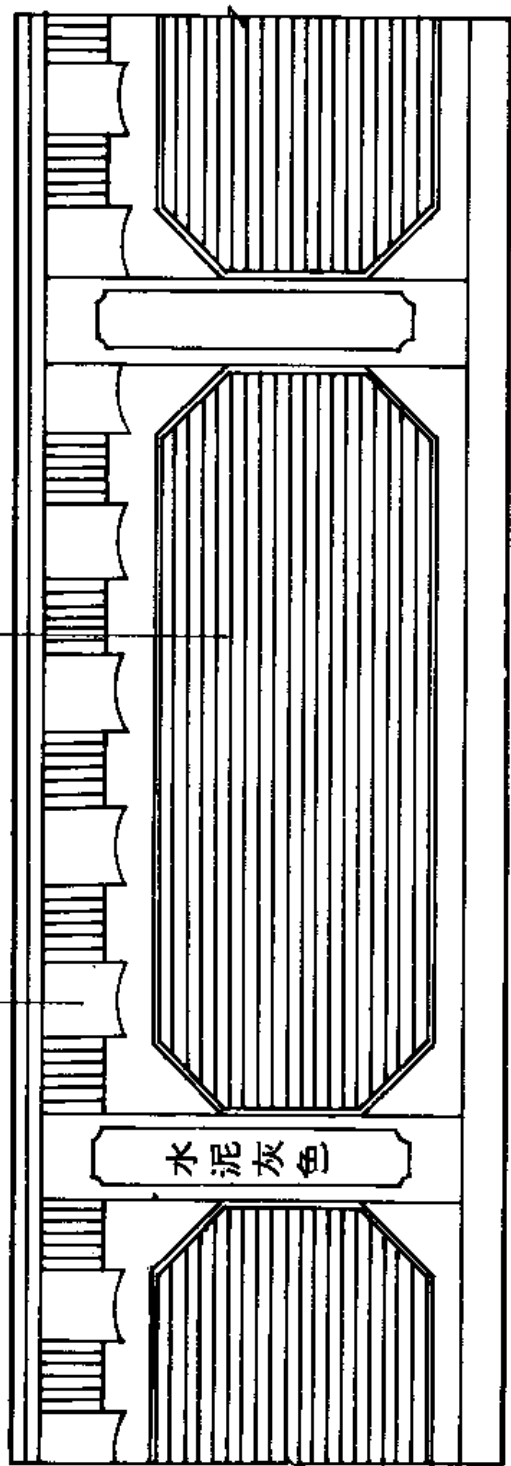

立面图

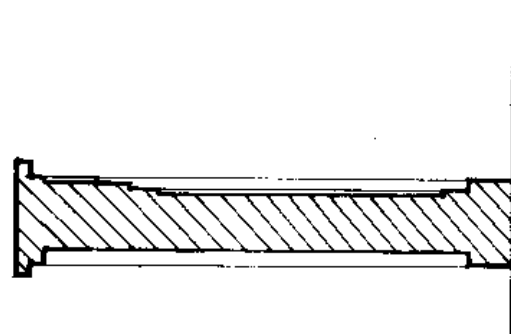


剖面图

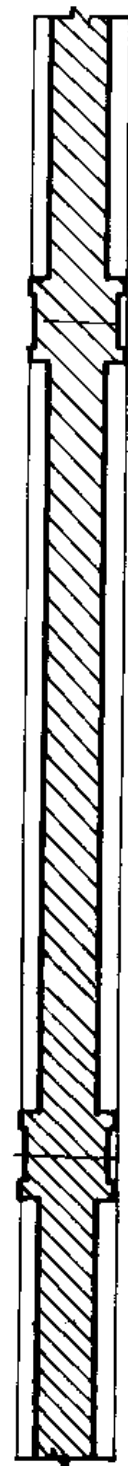


平面图




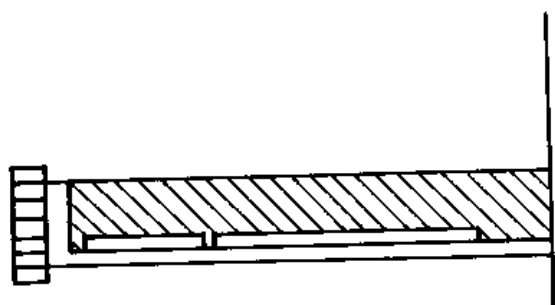

剖面图

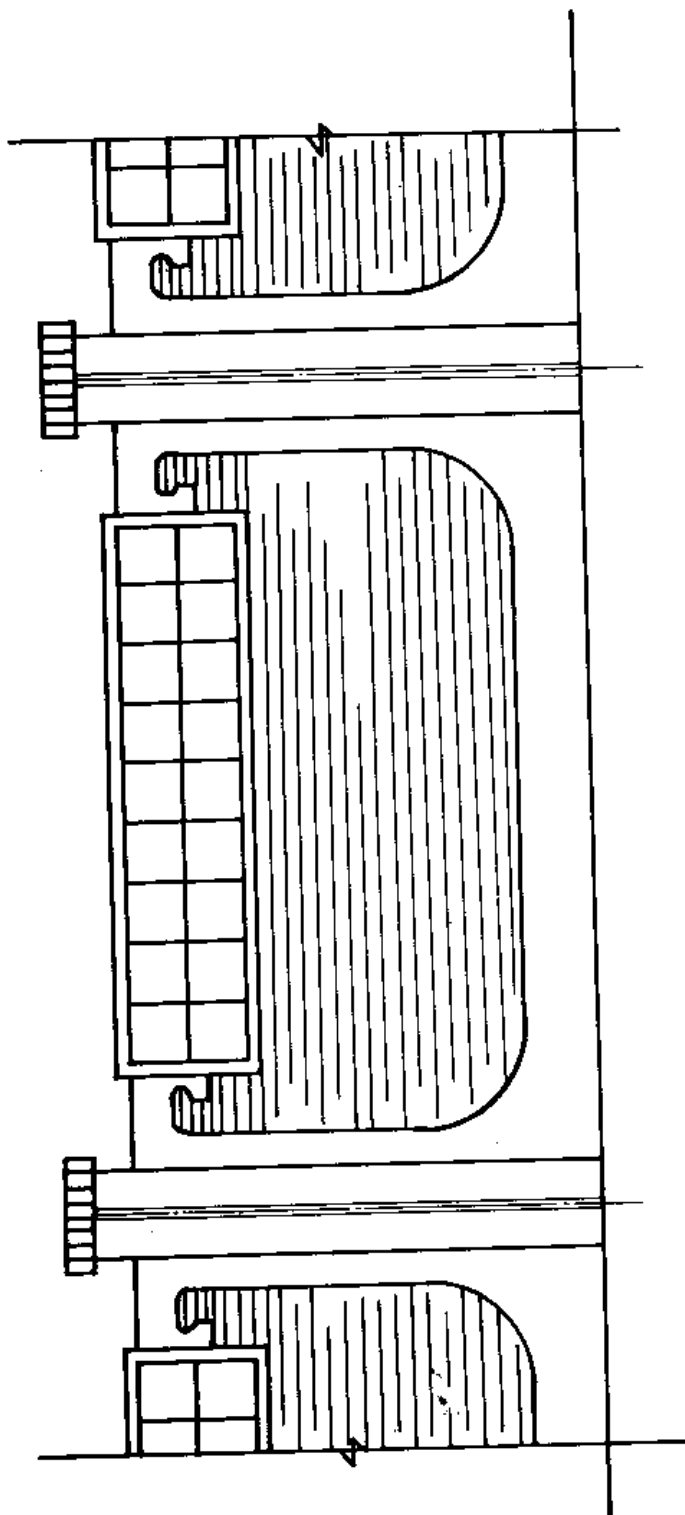


立面图

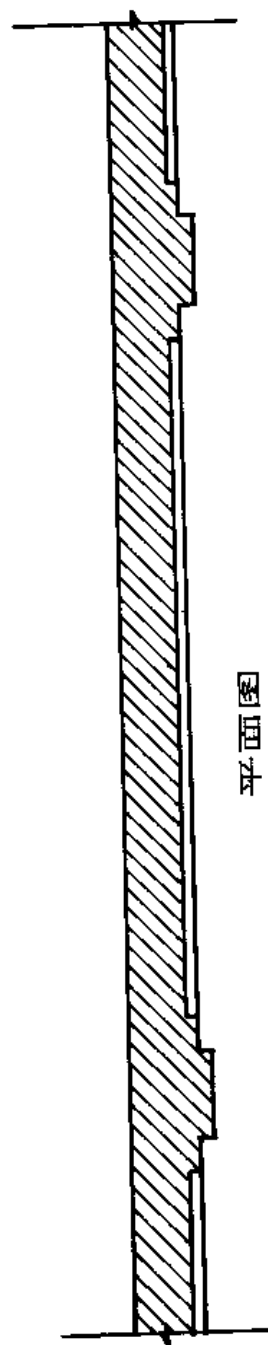


平面图


平面图

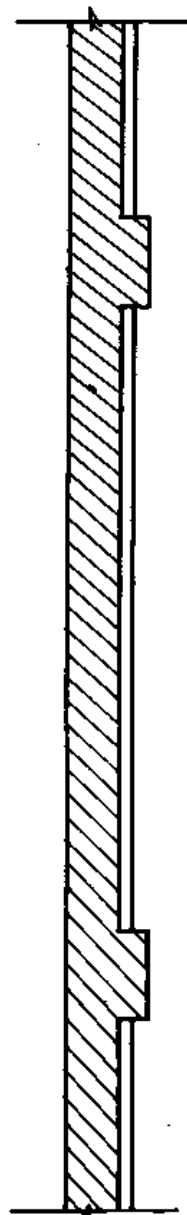


剖面图

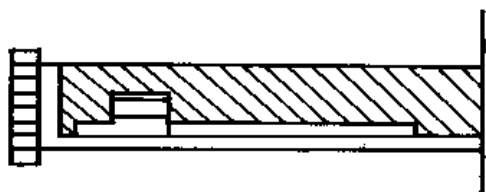


立面图

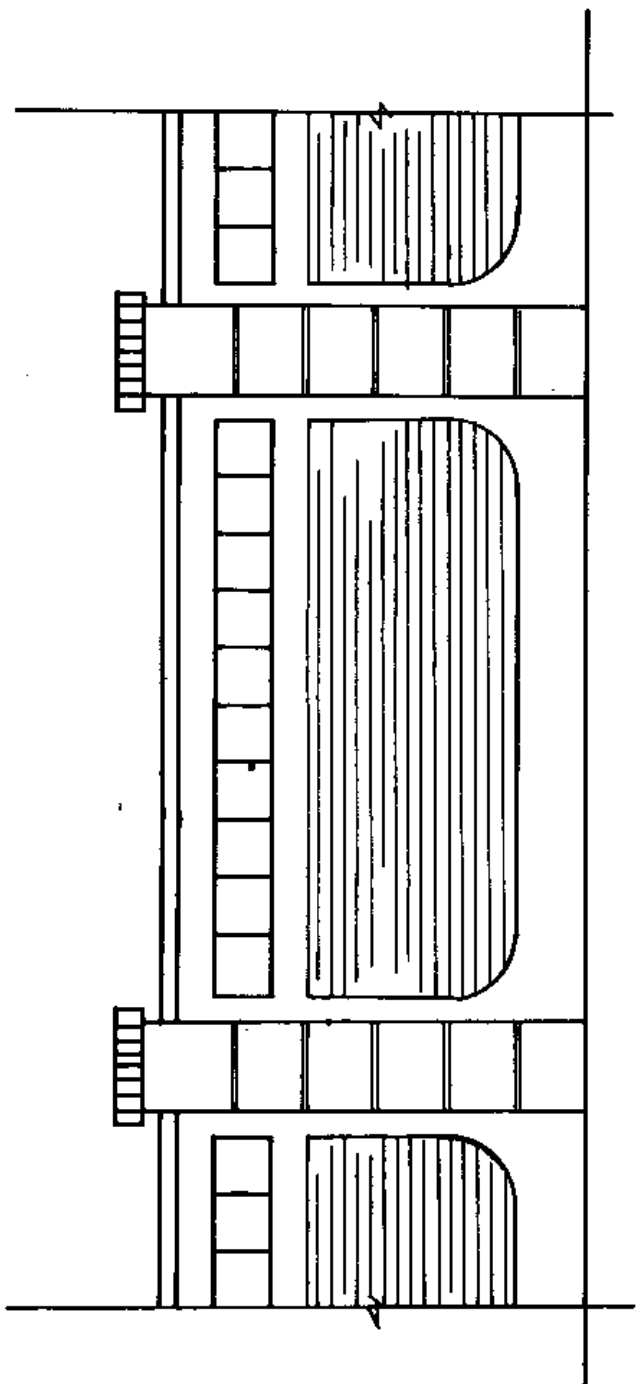


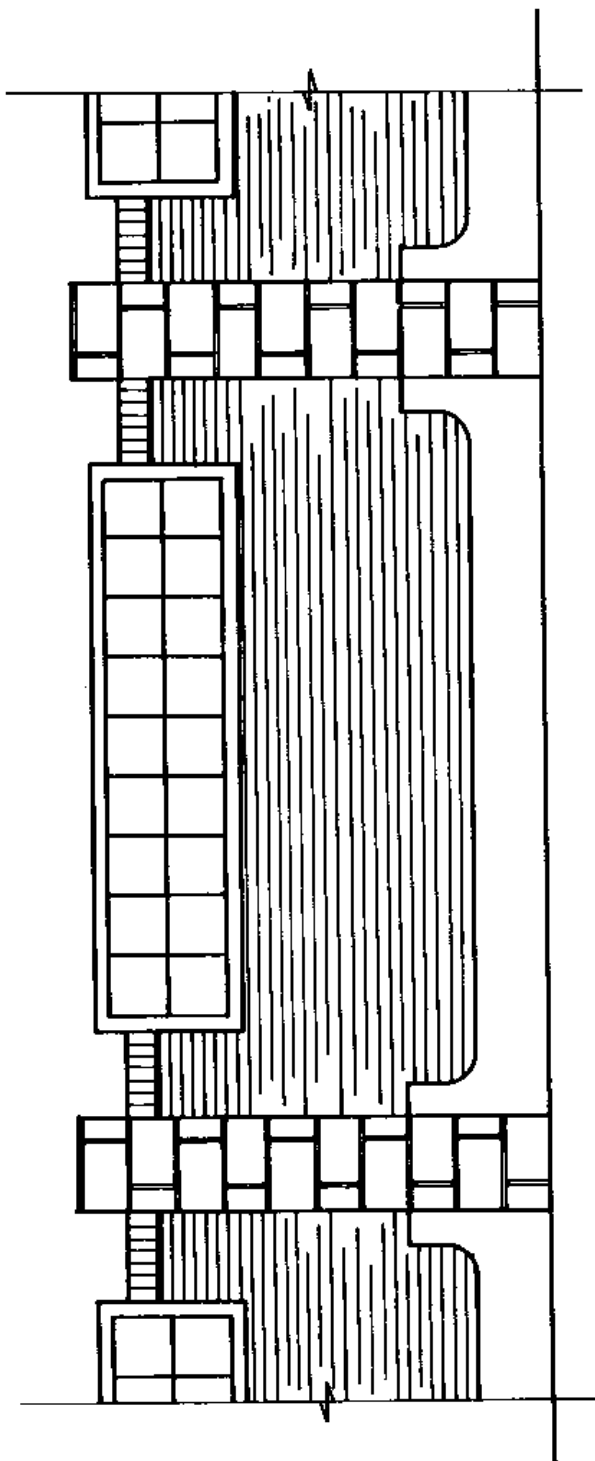

立面图

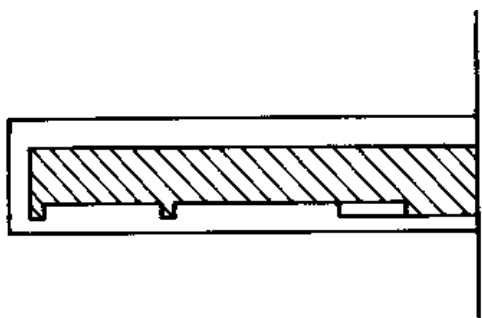


剖面图

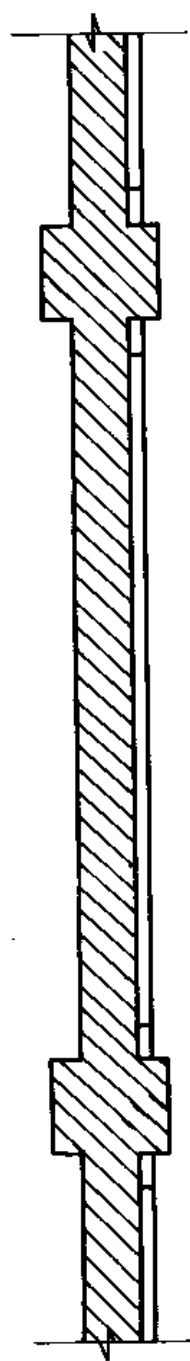


平面图


平面图

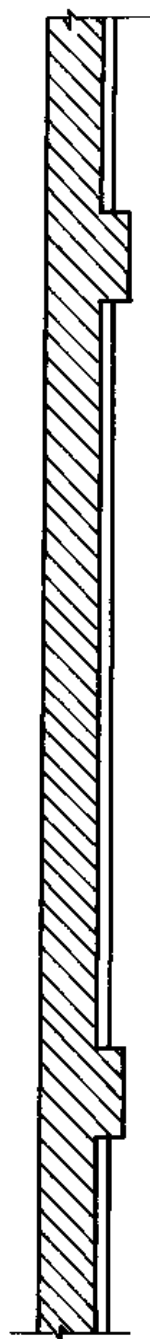


剖面图

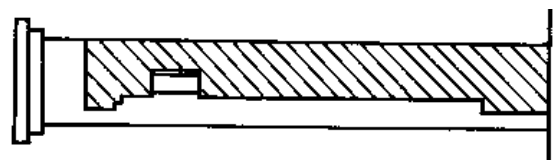


立面图

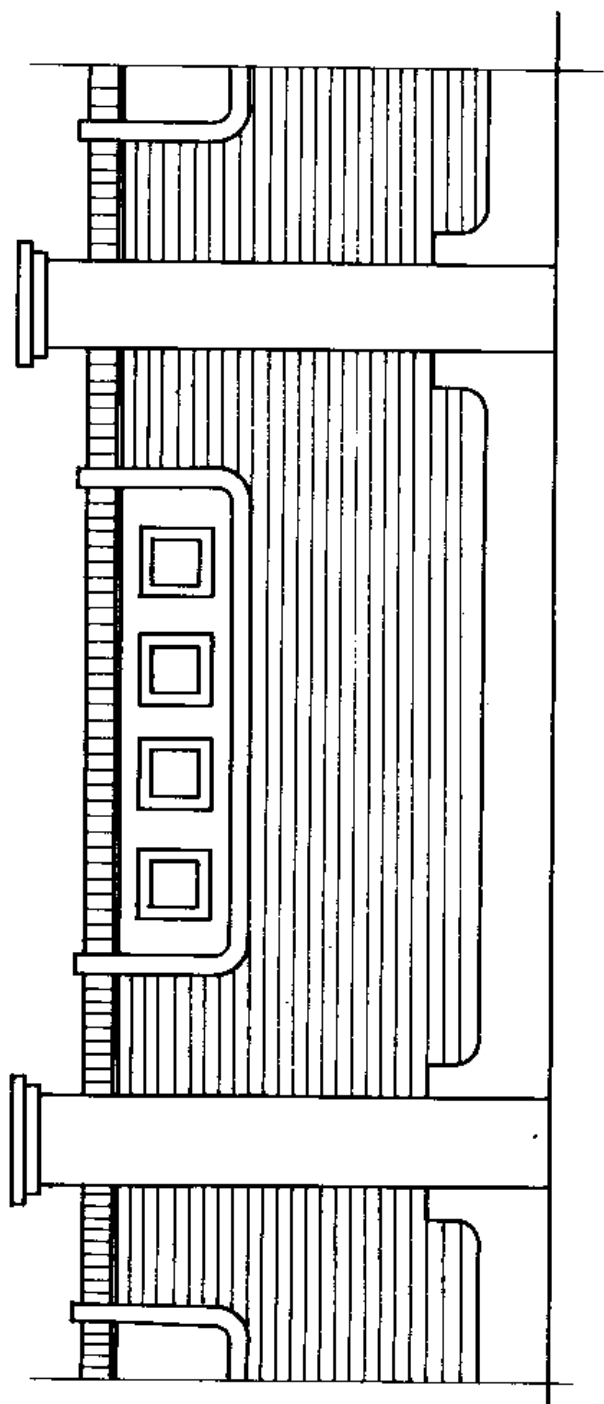


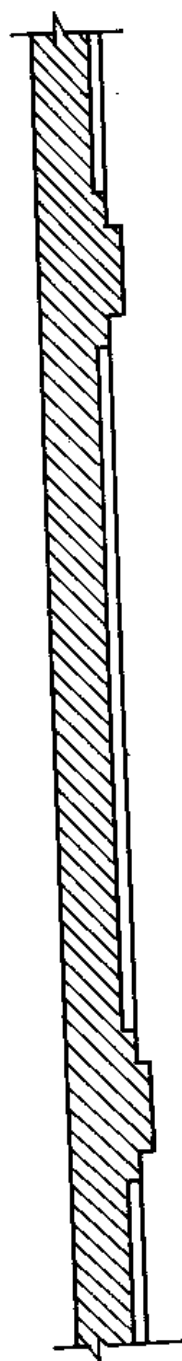


立面图

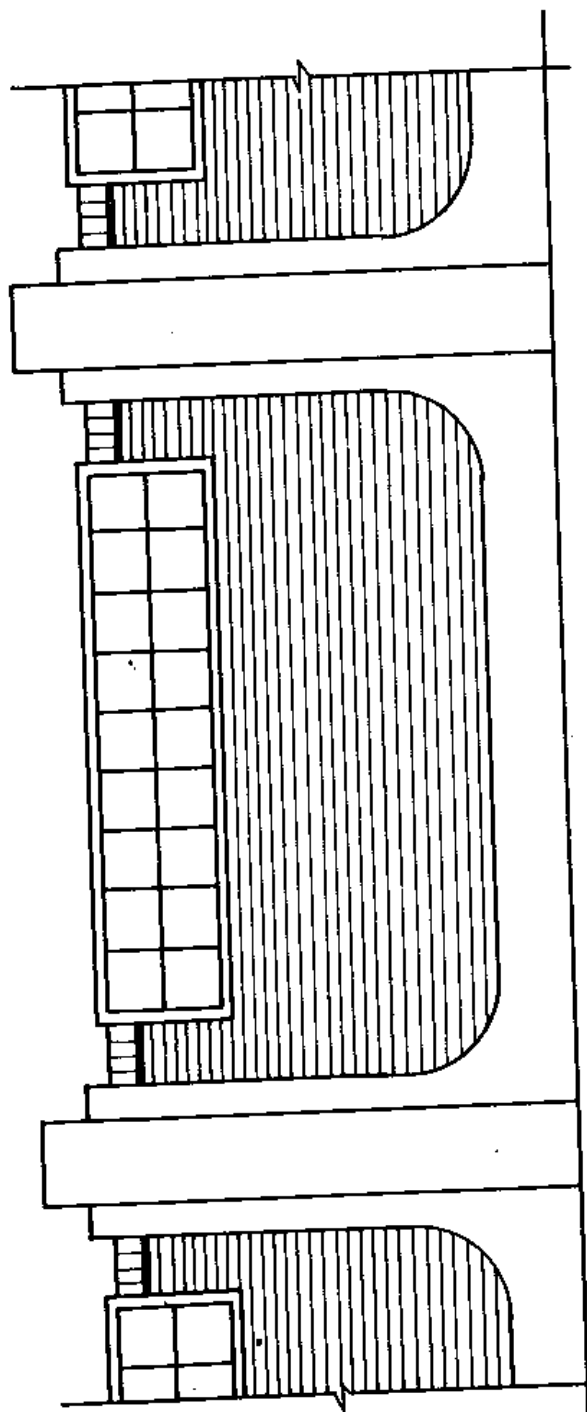


剖面图

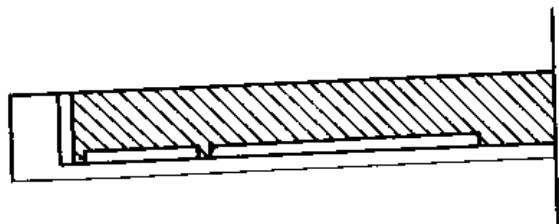

玉石白

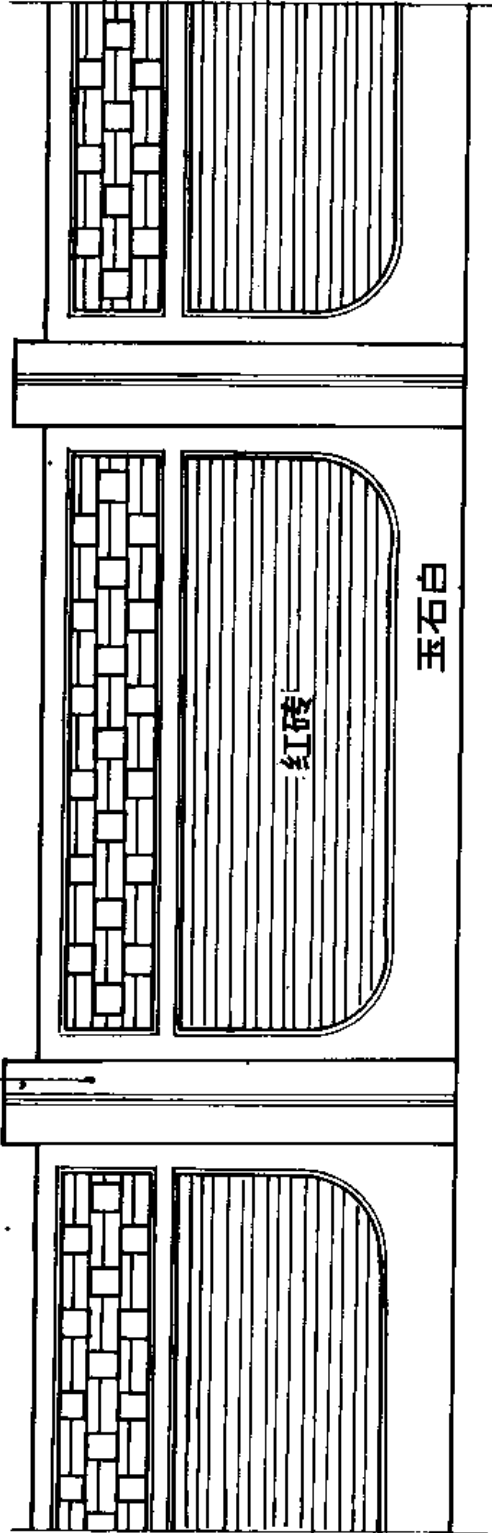


立面图

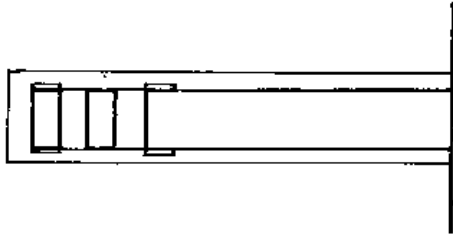

剖面图


注:

花饰可用抽  
砖及水混花格替  
代

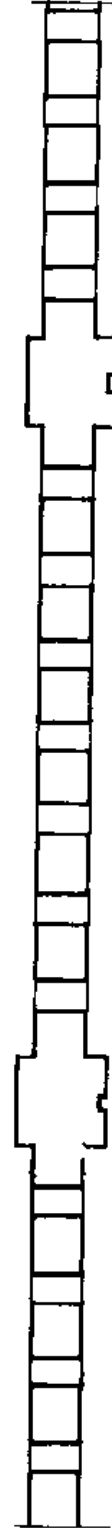

平面图


深墨绿色

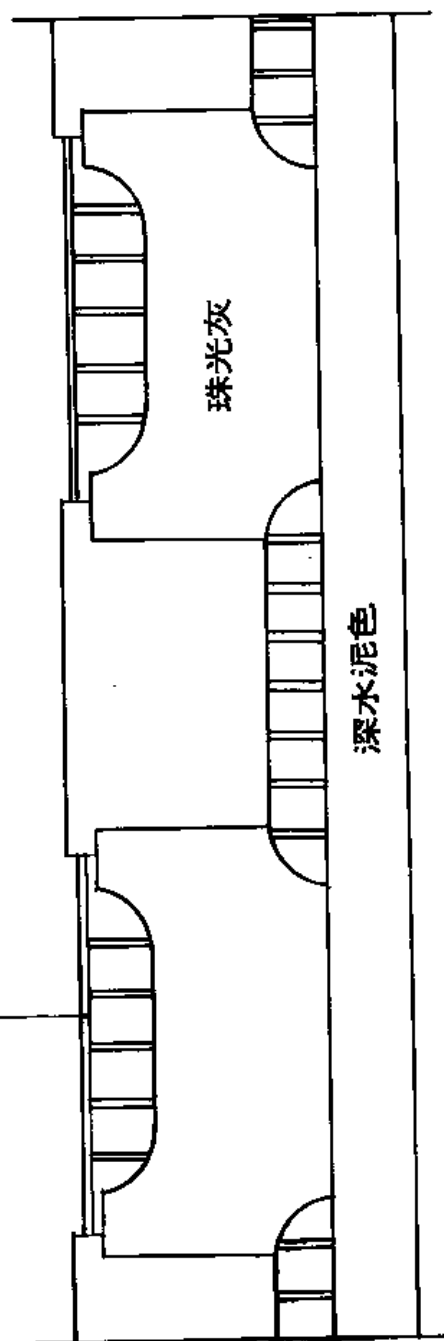

珠光灰


深水泥色

室外地平

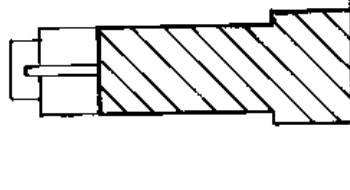


剖面图


立面图

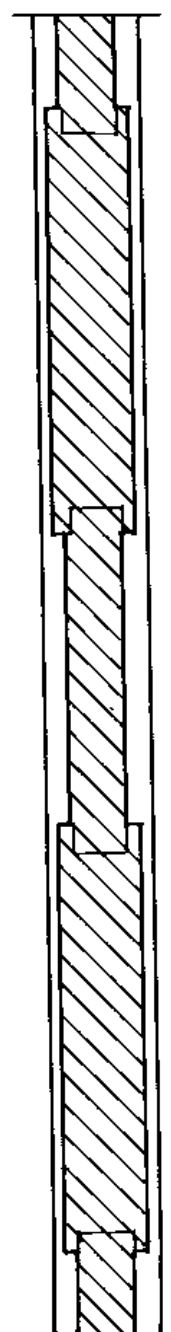


平面图

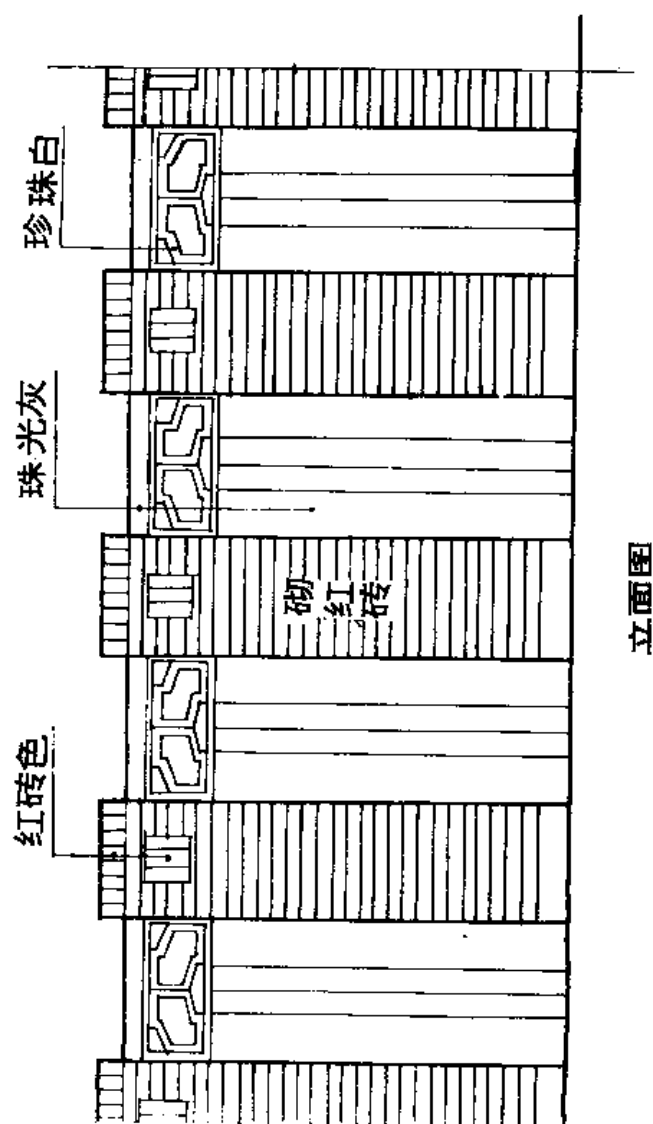

立面图

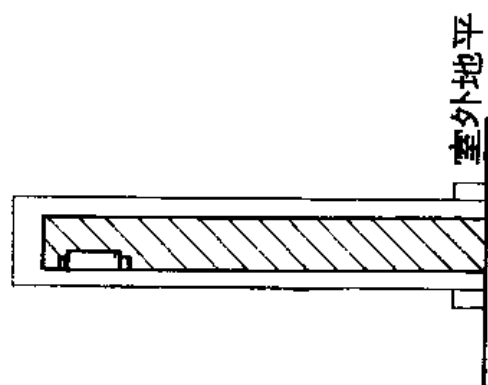


剖面图

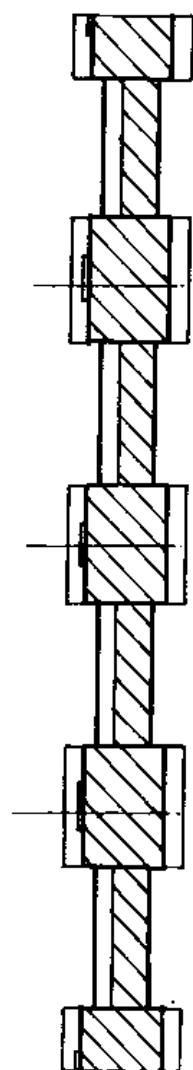


平面图




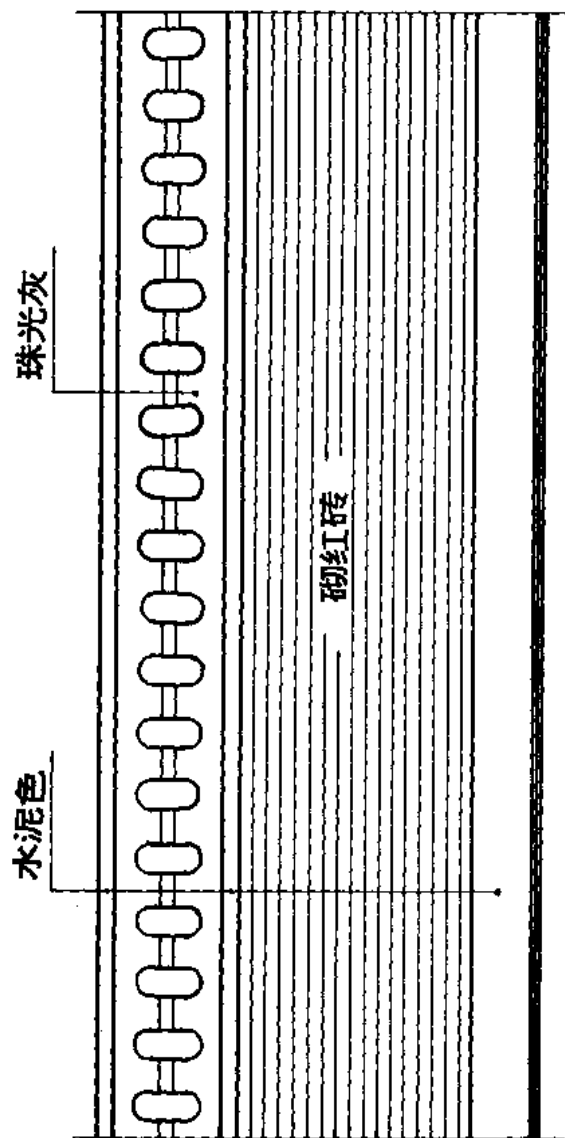


立面图

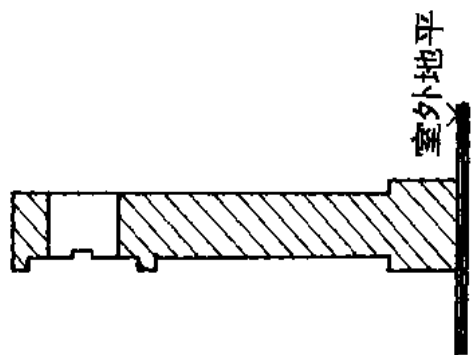


剖面图

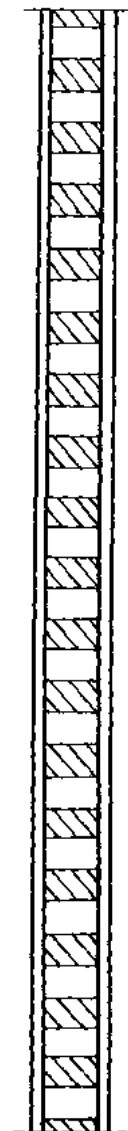


平面图

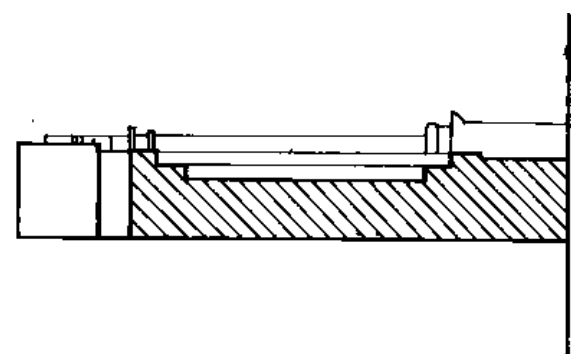


剖面图

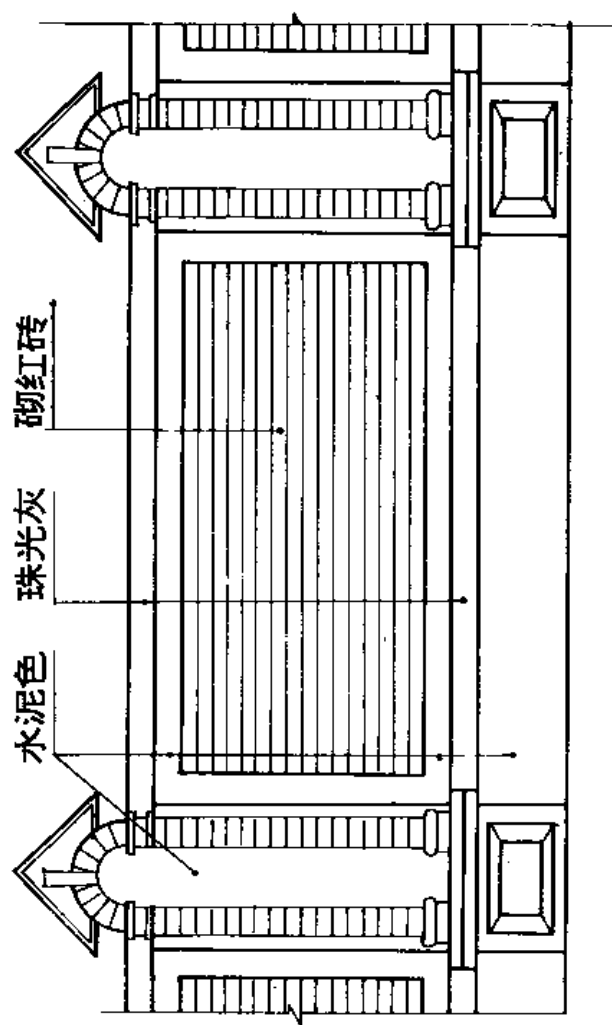


立面图

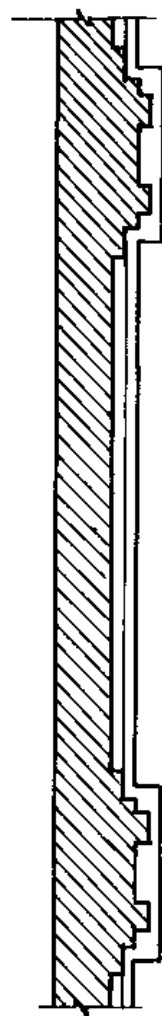


平面图

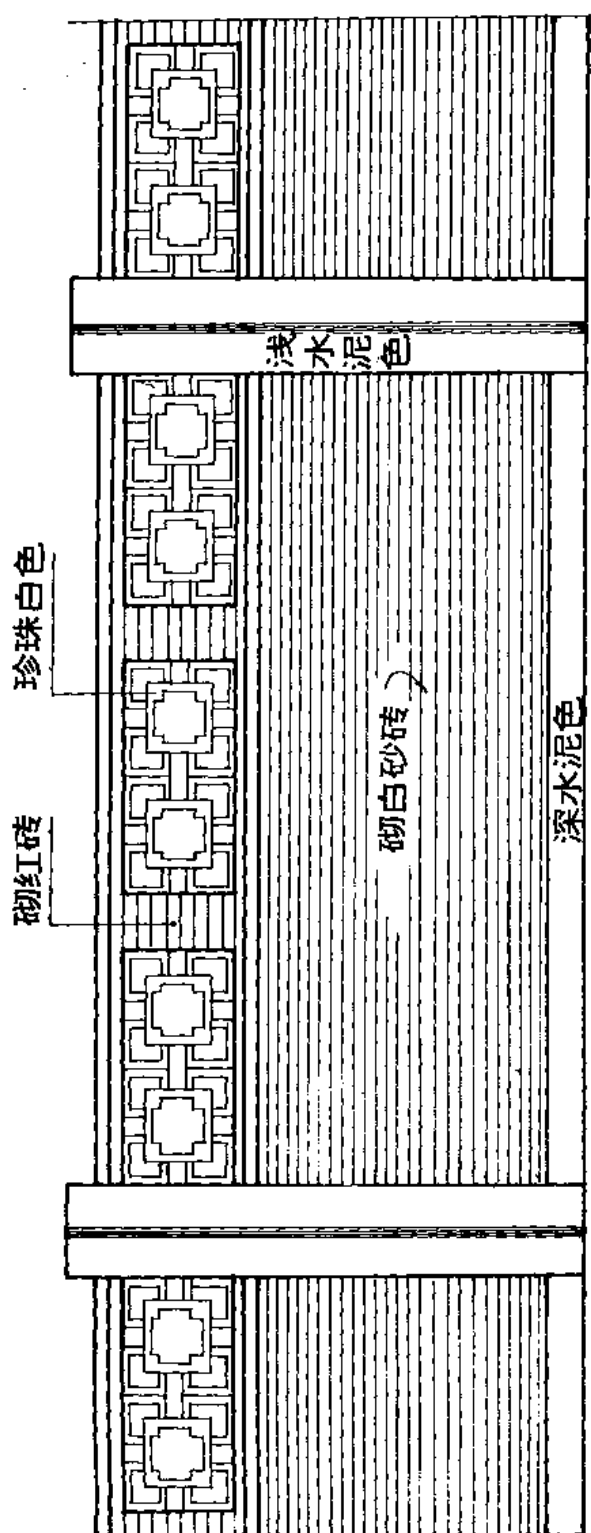

立面图

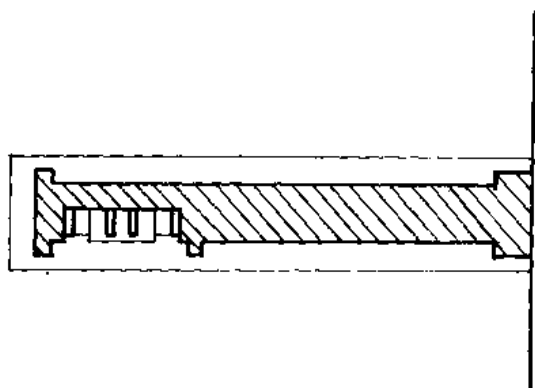


剖面图

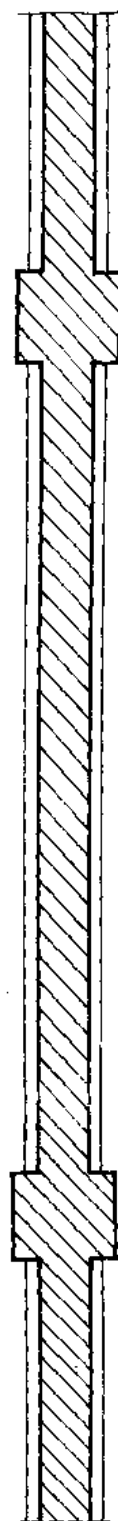


平面图

砌红砖


水泥灰色

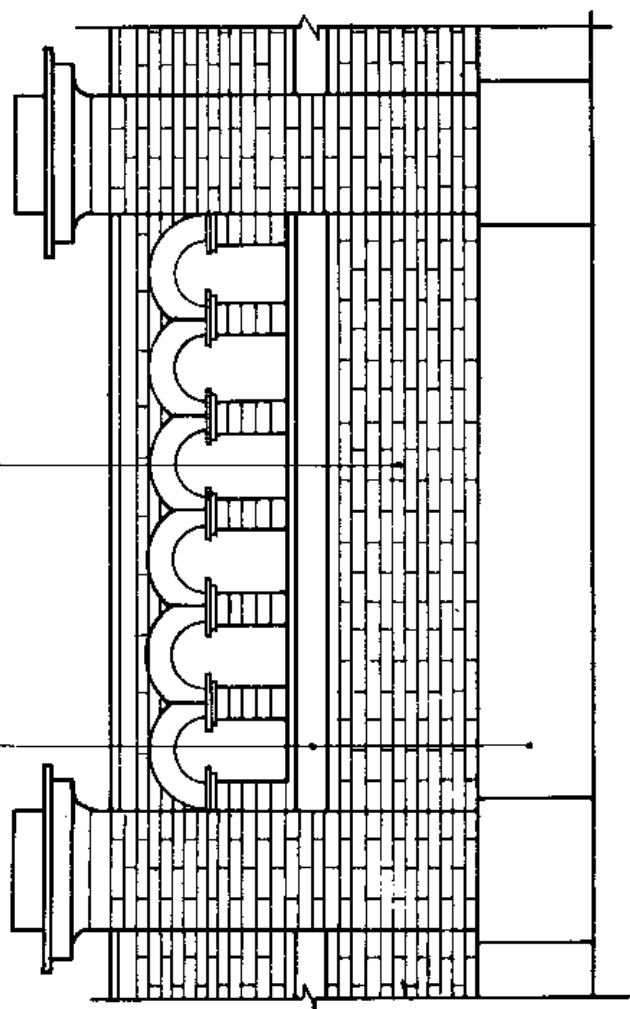


立面图

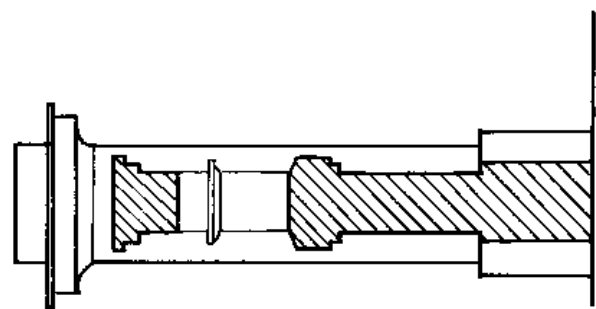


剖面图

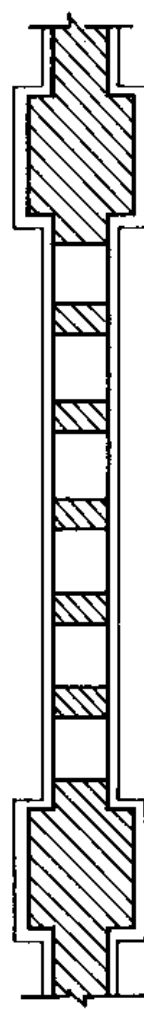


平面图

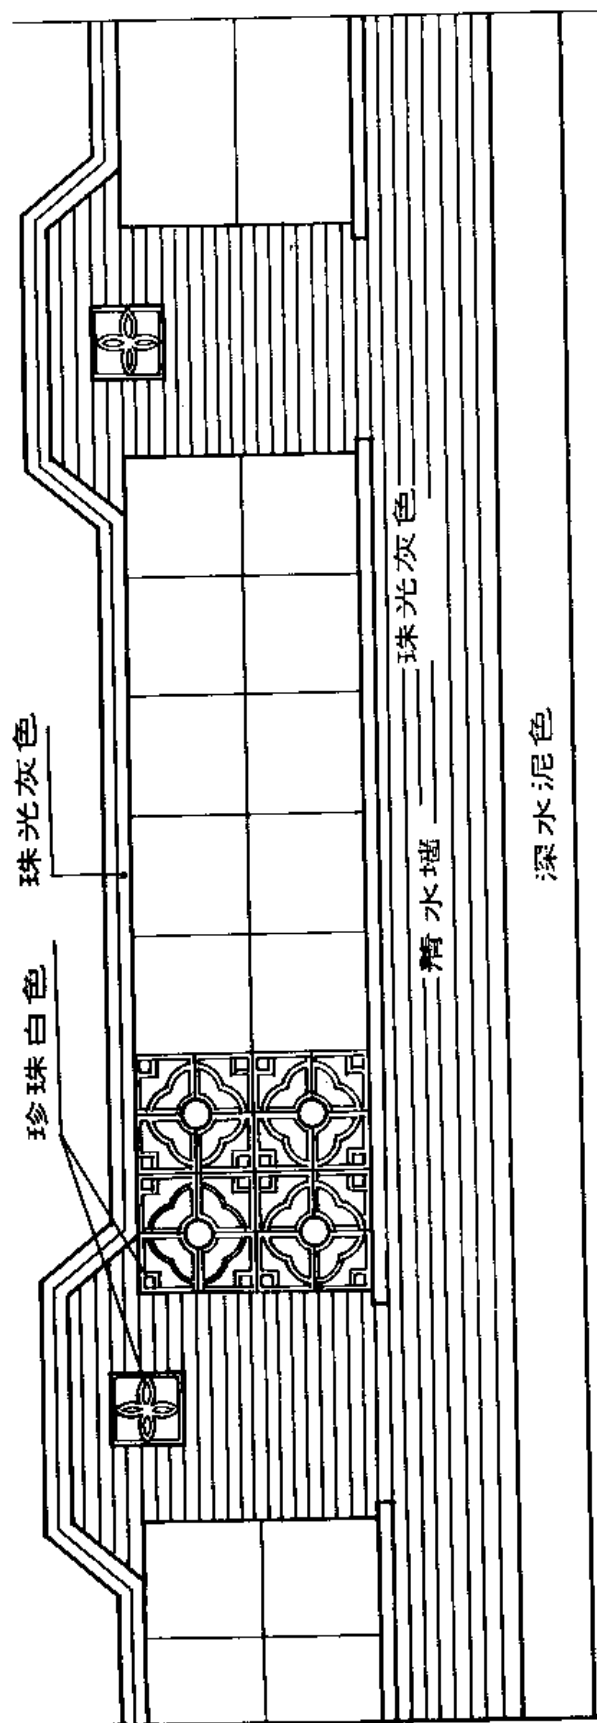


立面图

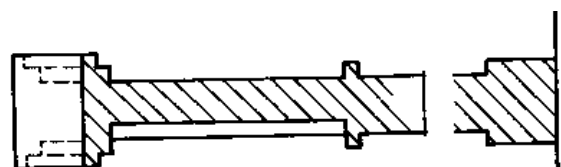


剖面图

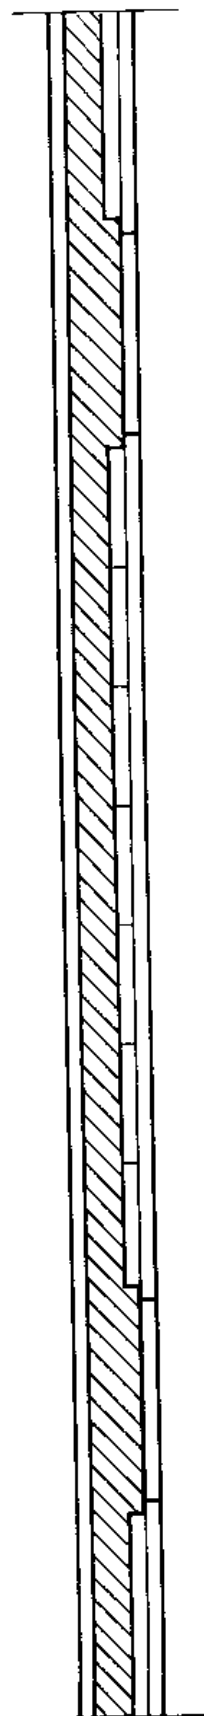


平面图

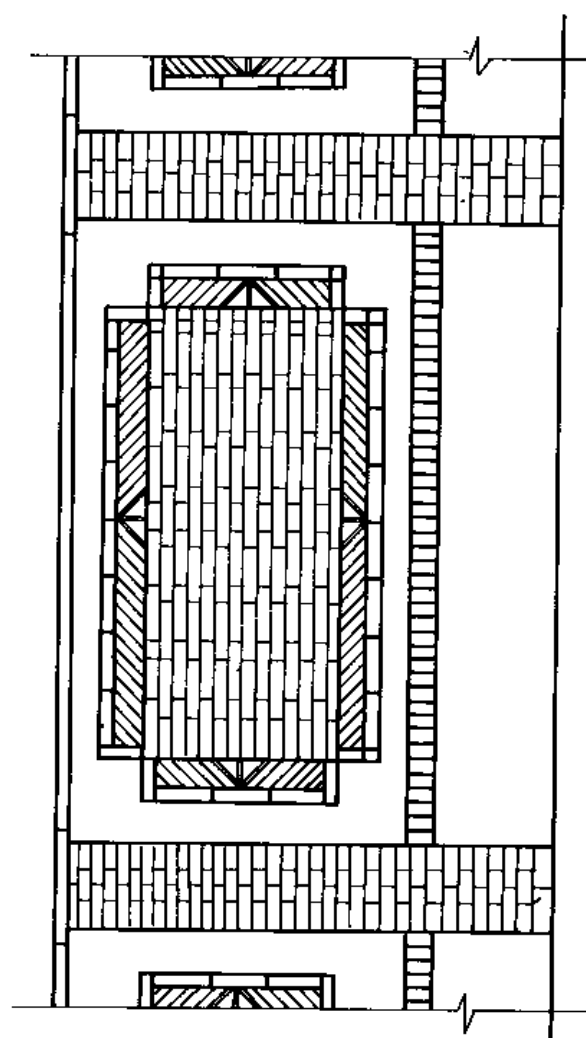


立面图

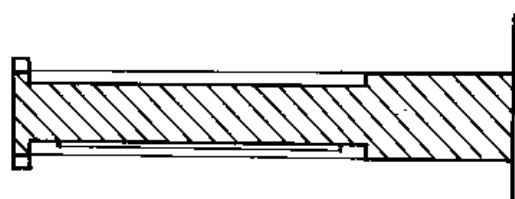


剖面图

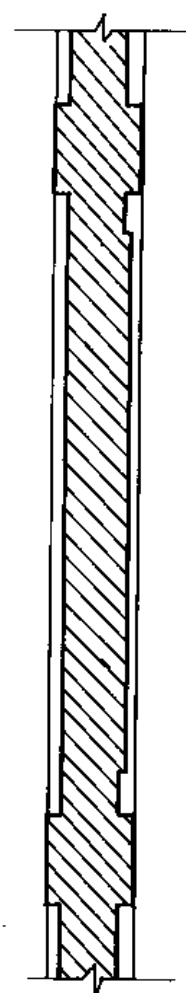


平面图

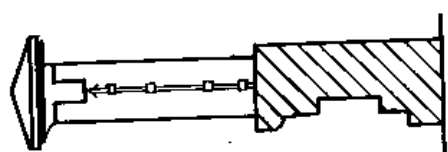


剖面图

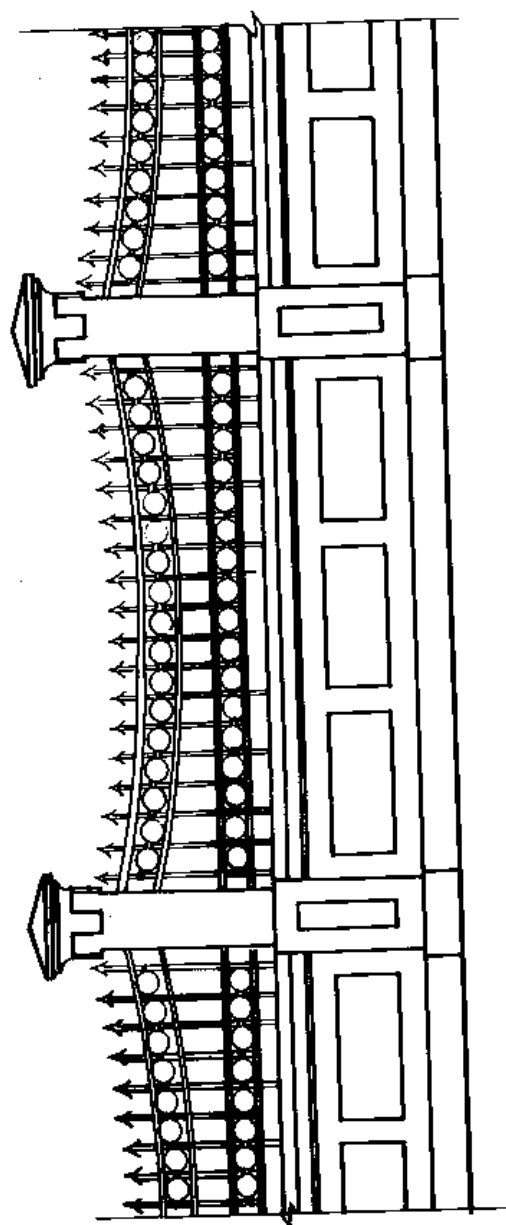


立面图

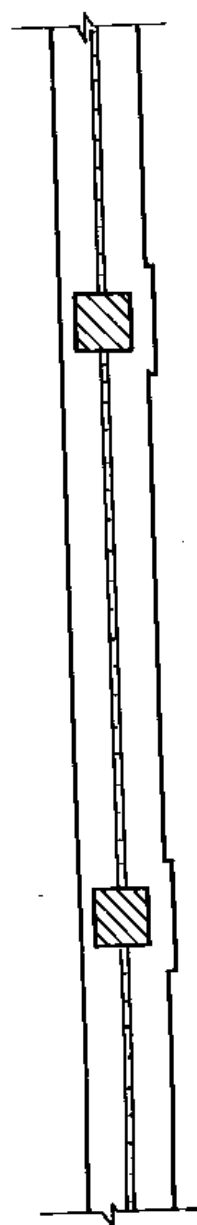


平面图

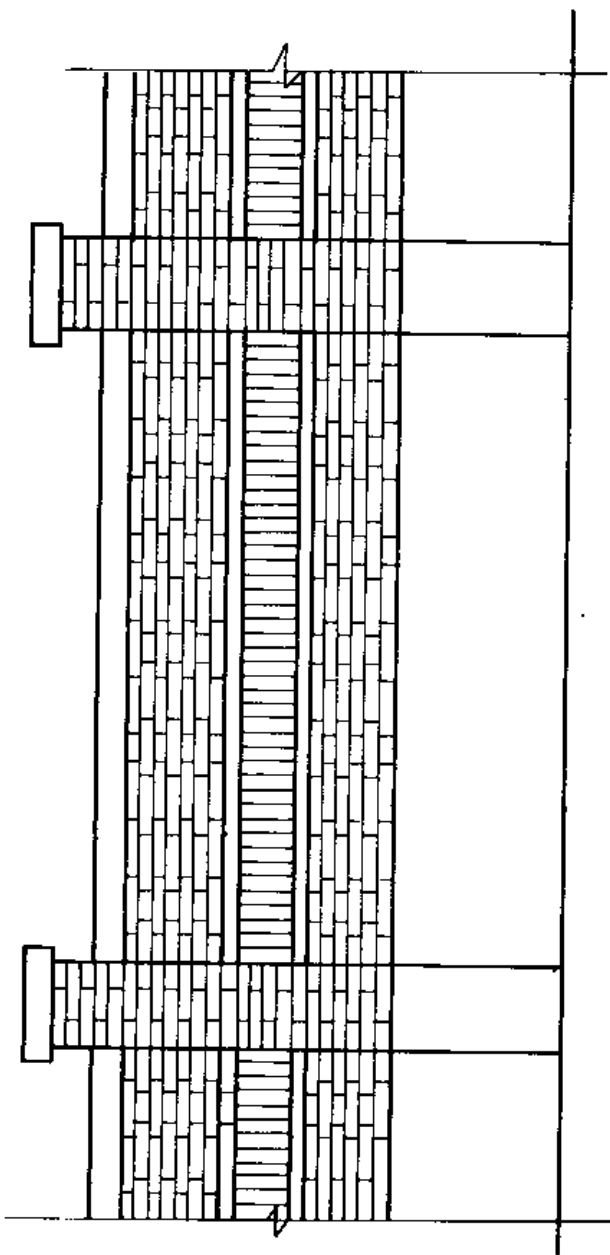

立面图

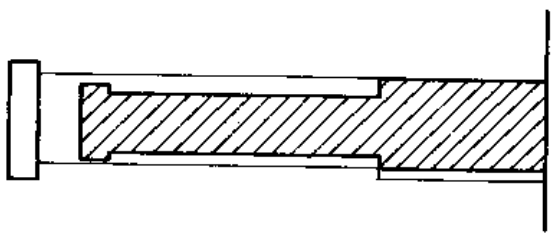


剖面图

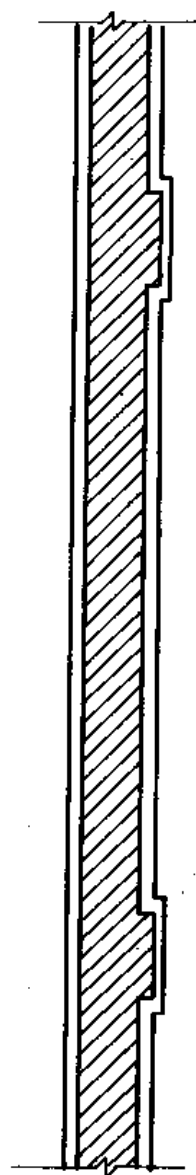


平面图




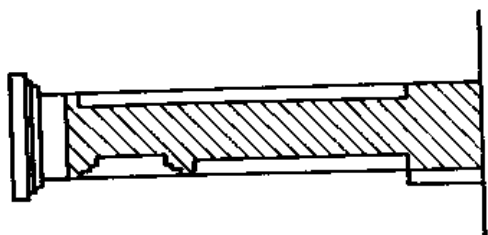

剖面图

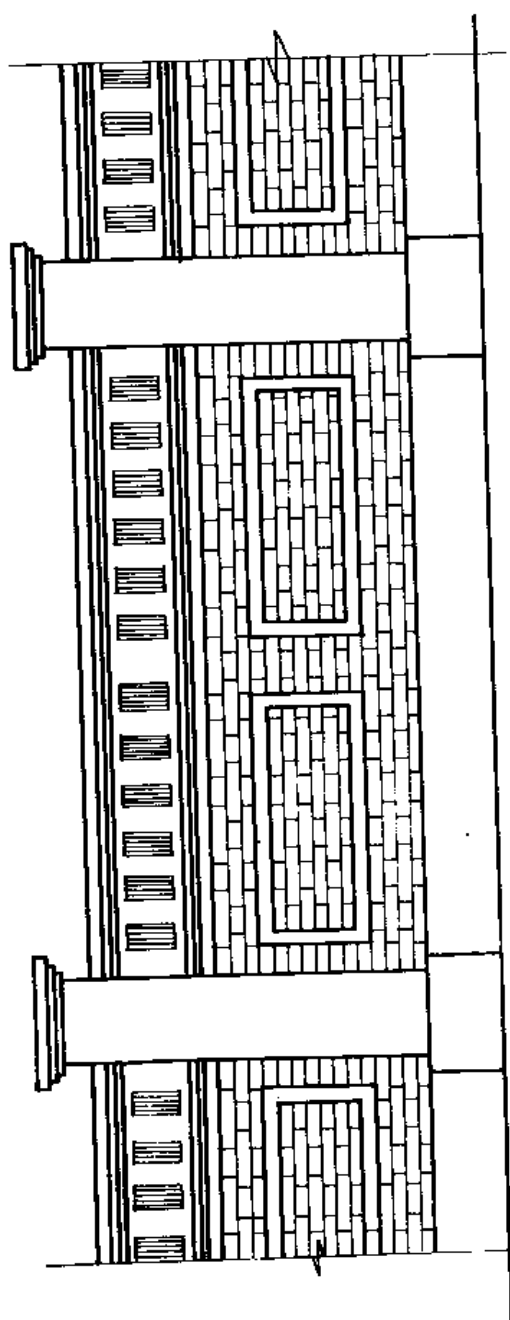


立面图

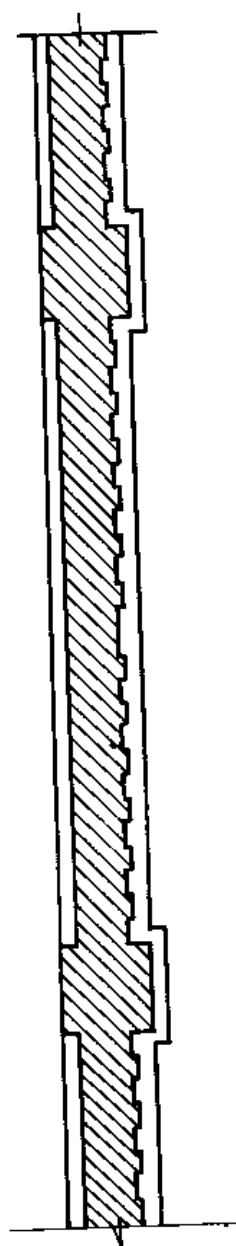


平面图


剖面图

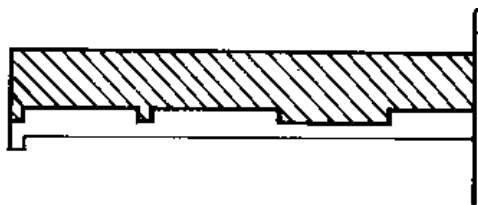


立面图

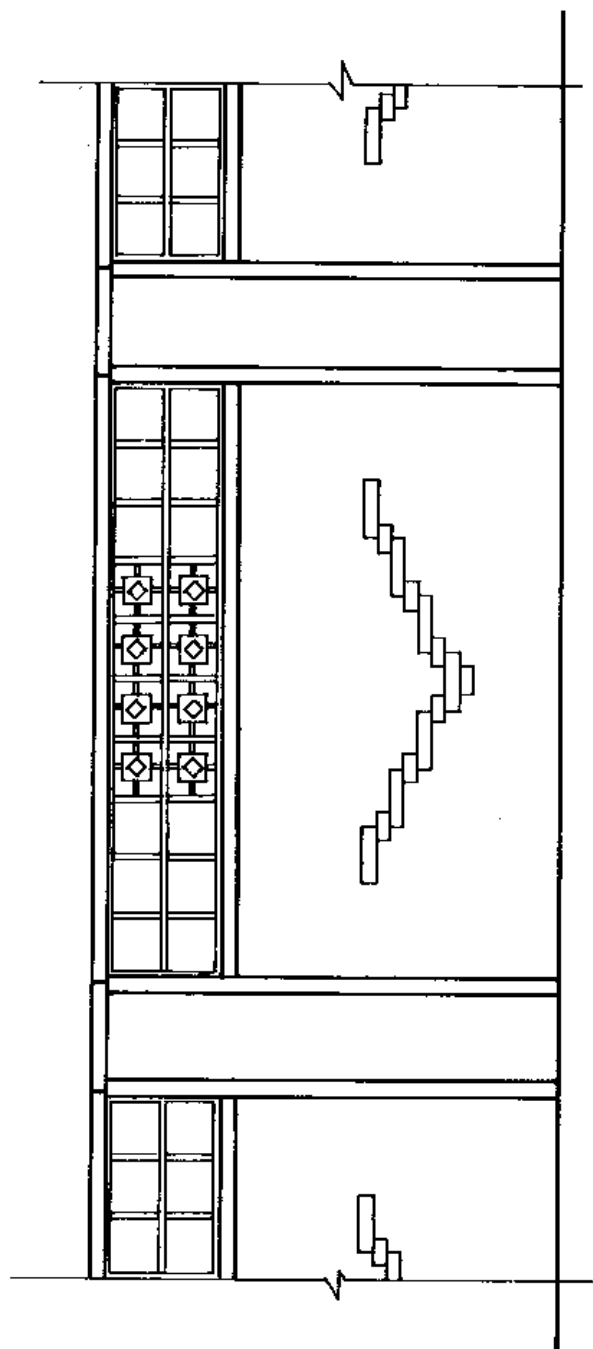


平面图

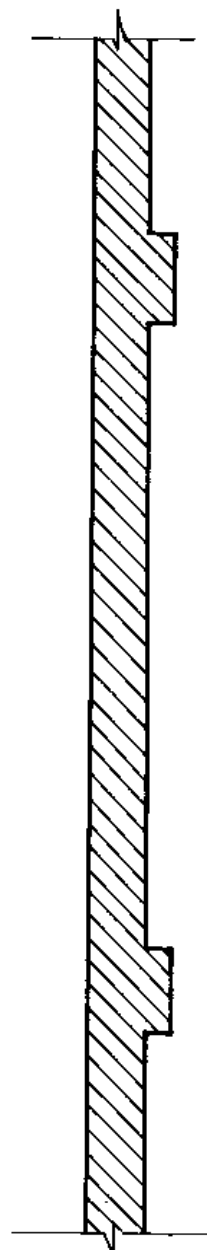


平面图

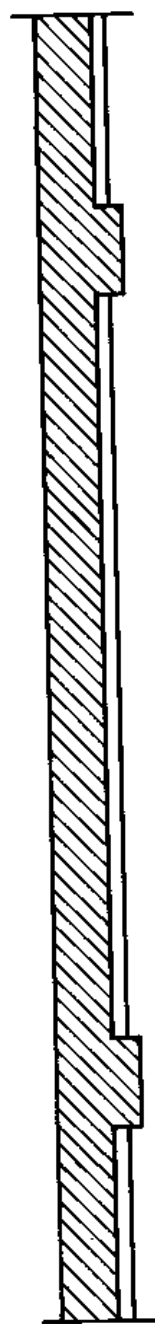


剖面图

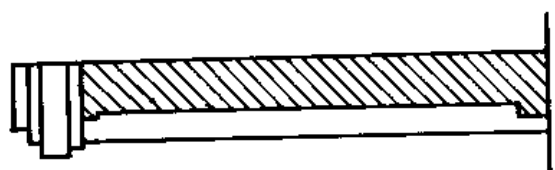


立面图

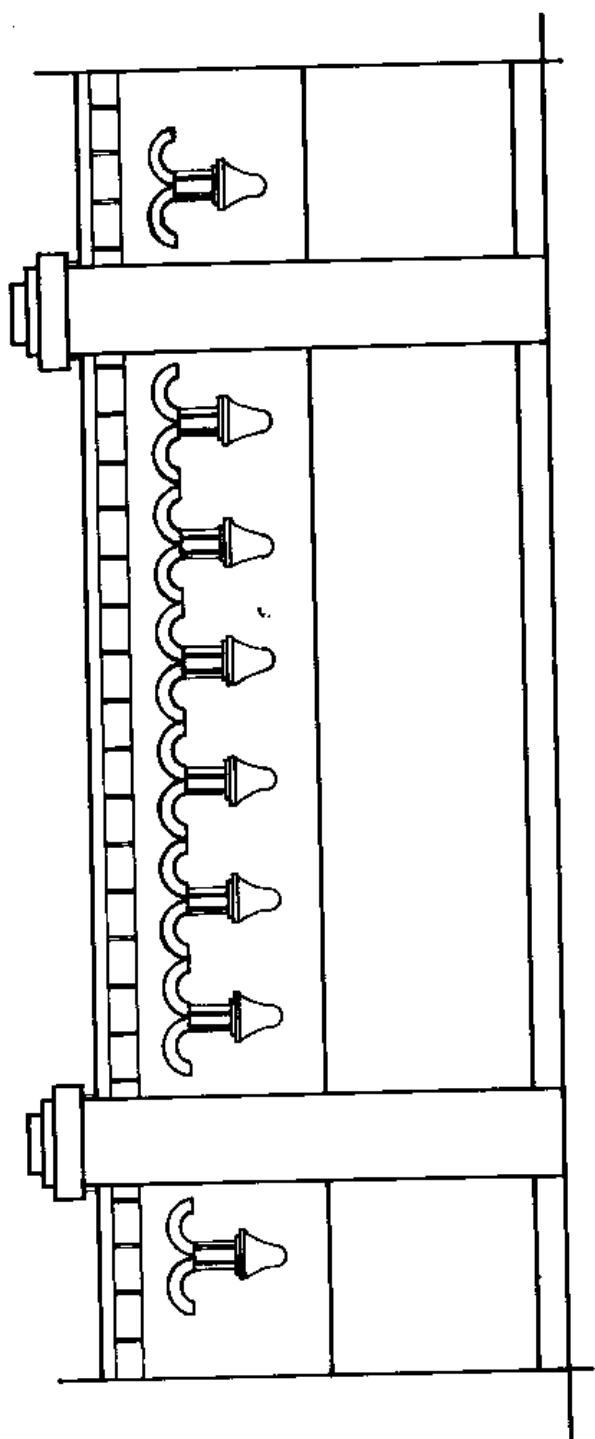


剖面图

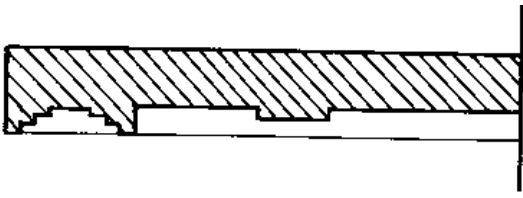


立面图

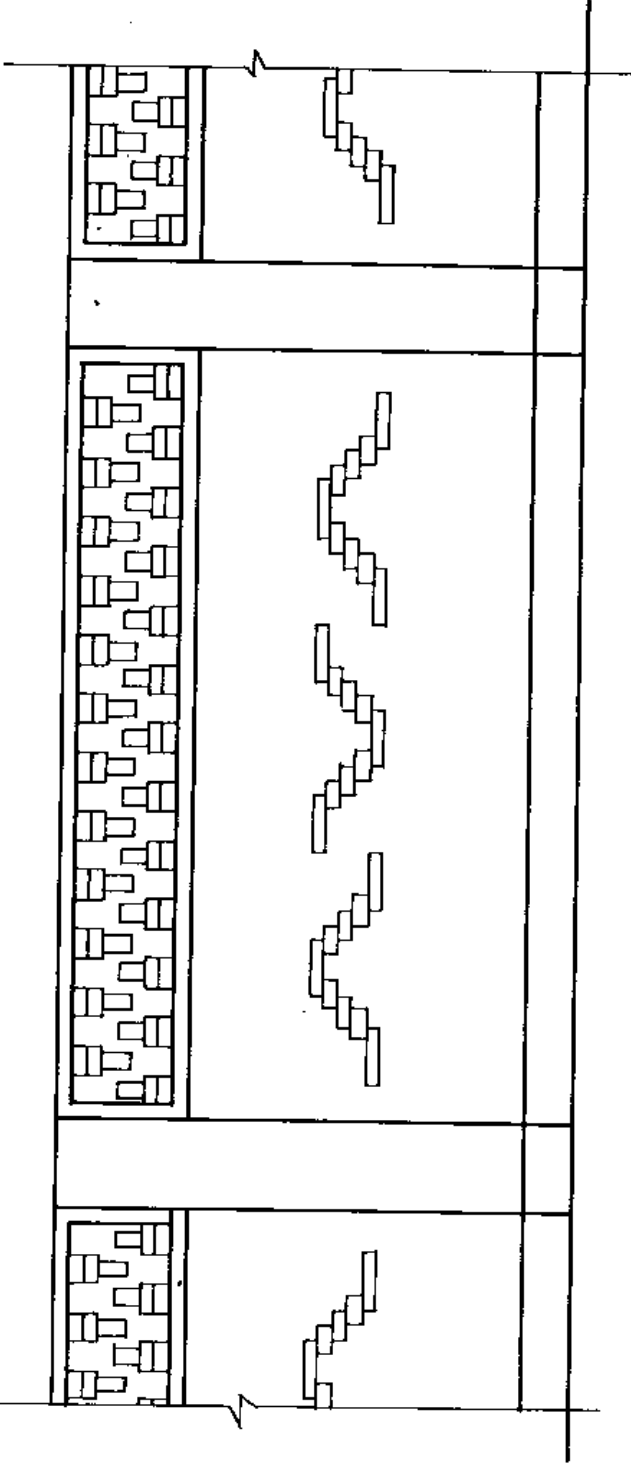


平面图

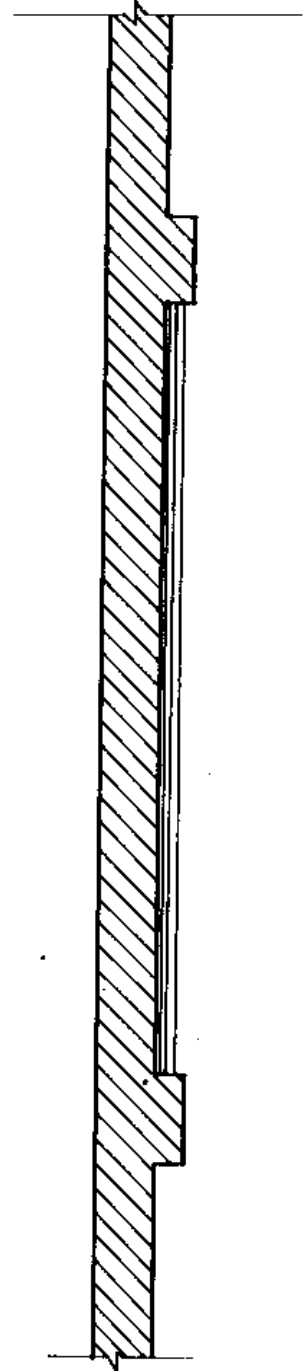


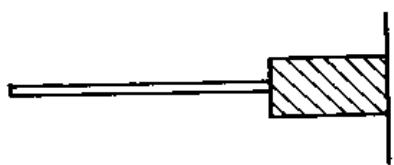

剖面图

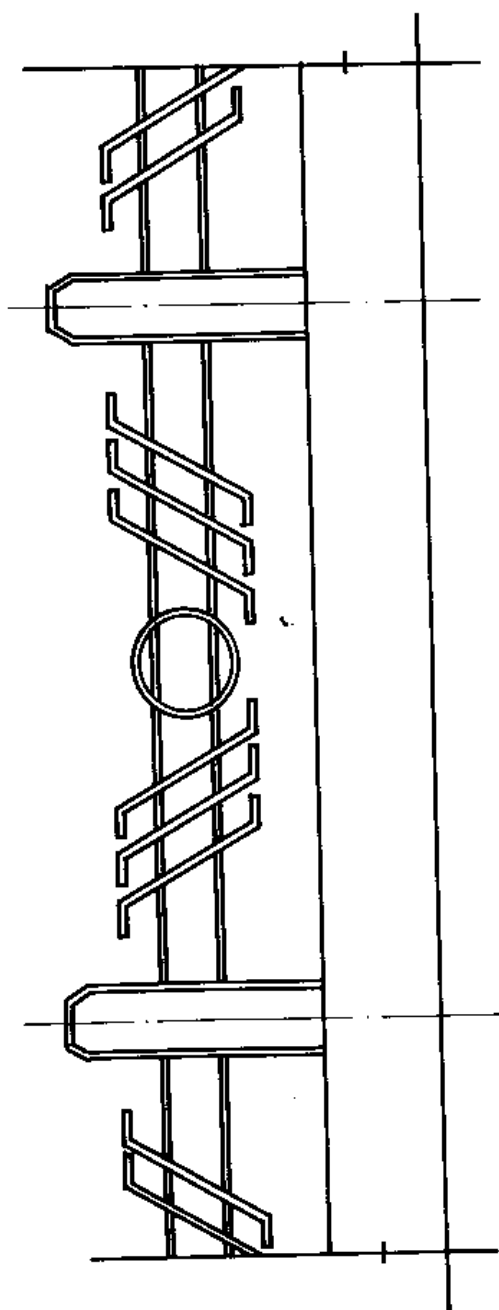


立面图

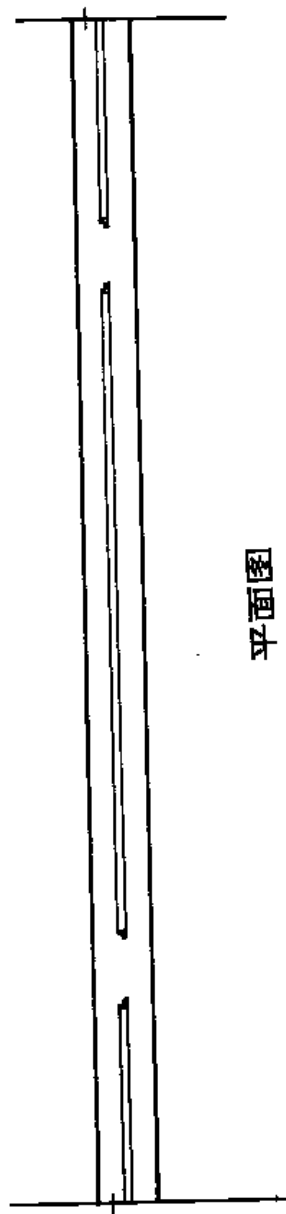


平面图


剖面图

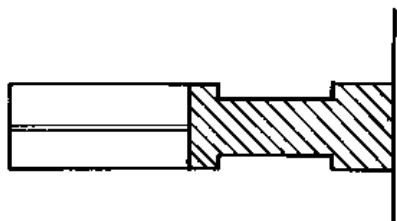


立面图

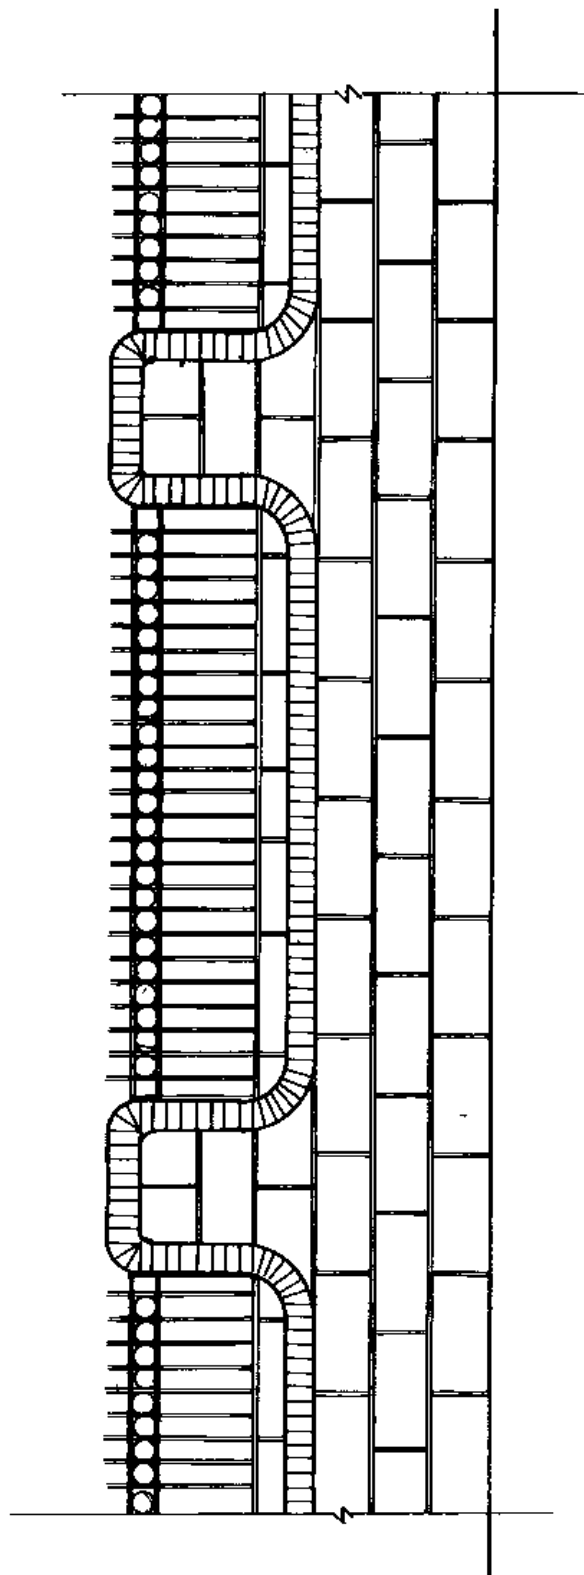


平面图

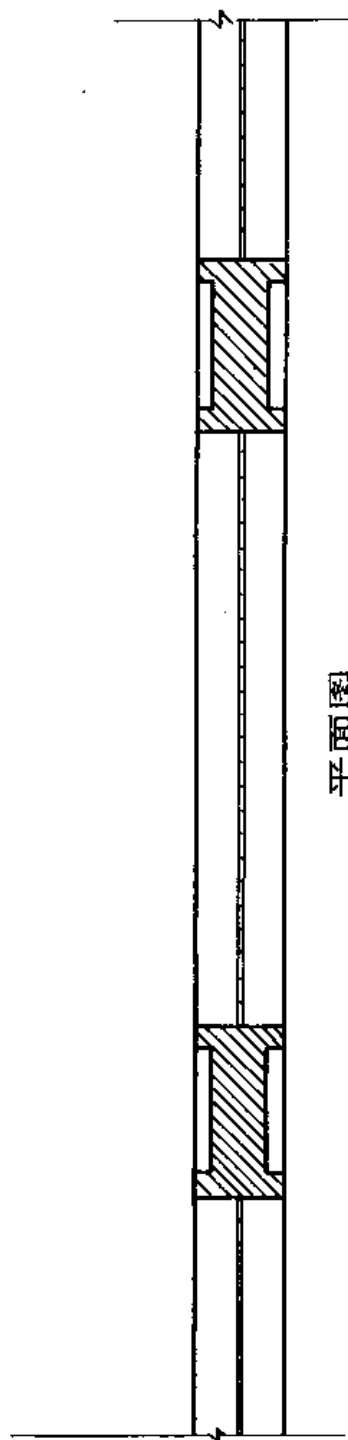


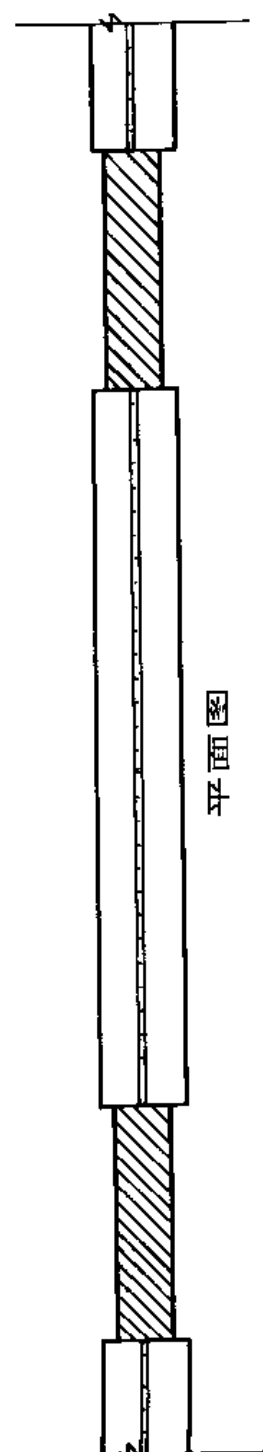


剖面图

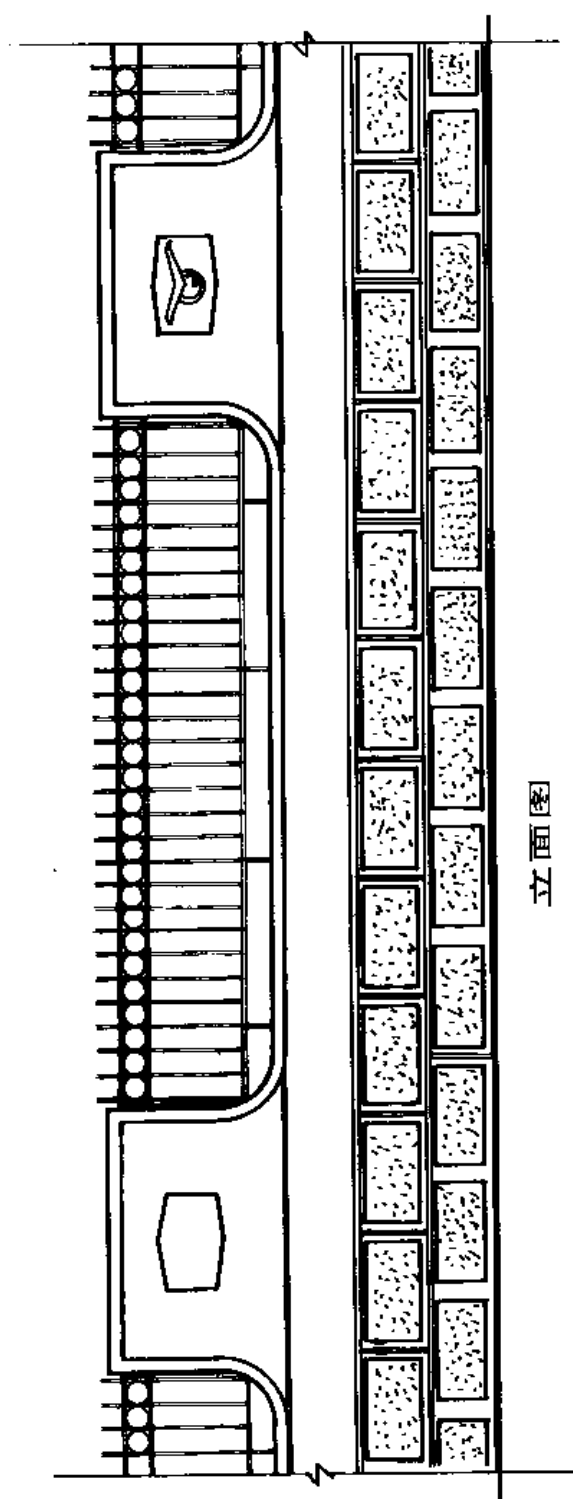

立面图

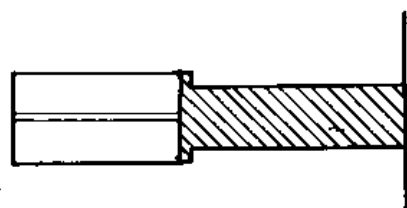


剖面图

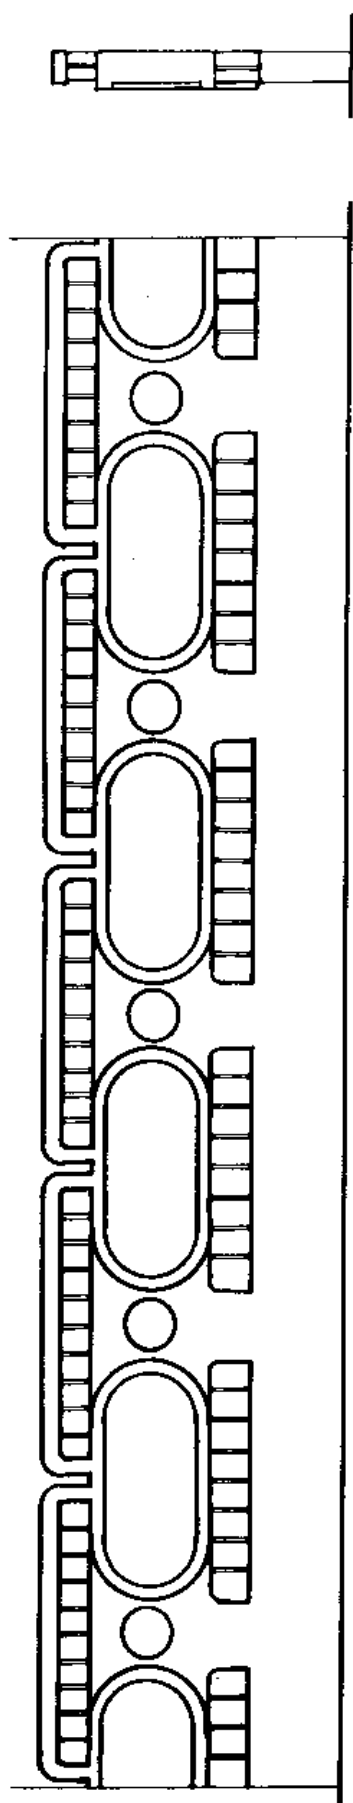

立面图

剖面图

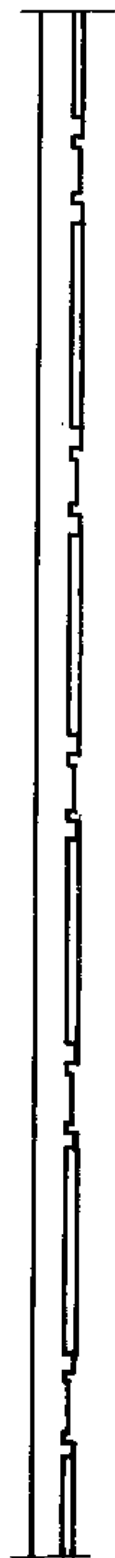


平面图

注：结构可采用  
砖混或预制构件  
拼装。





平面图

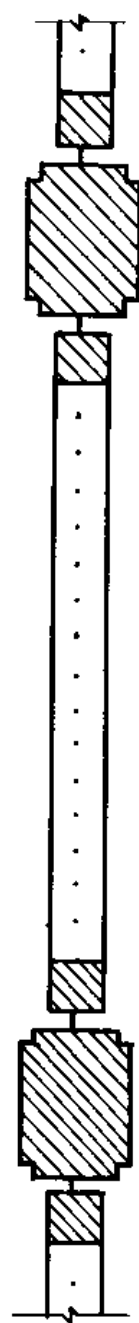


立面图

剖面图

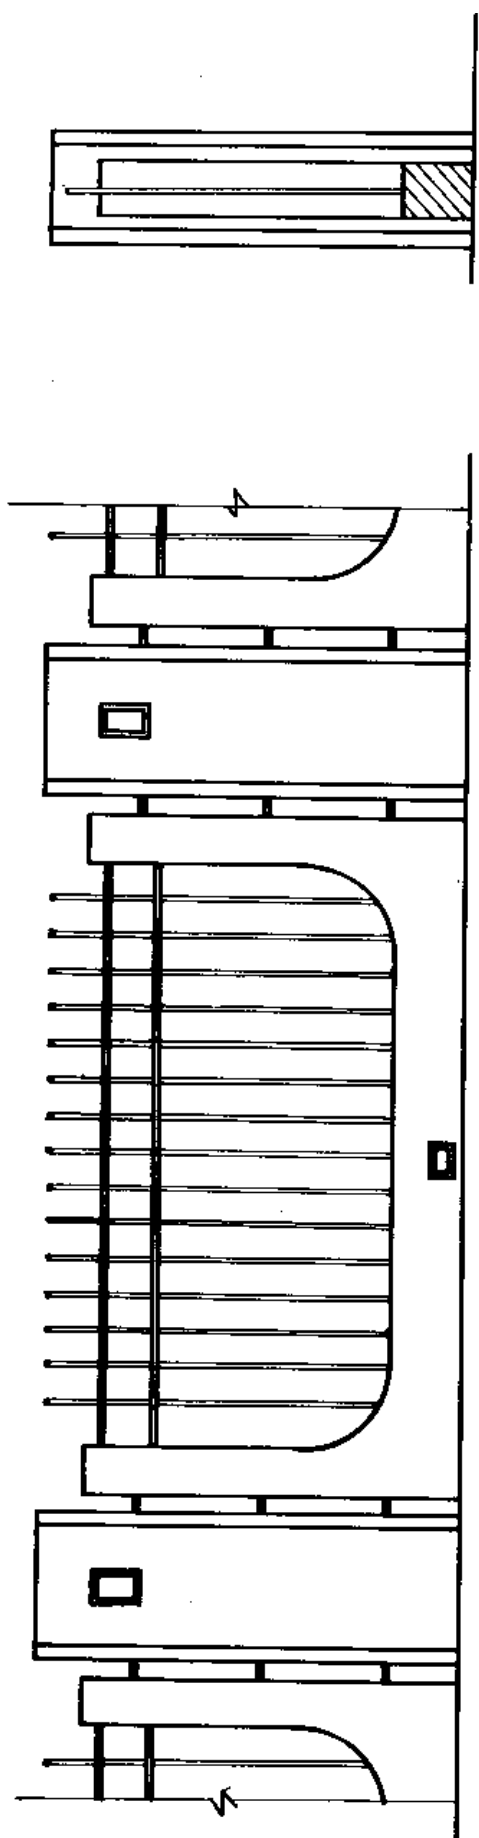


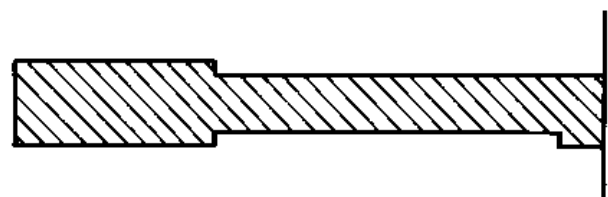

剖面图

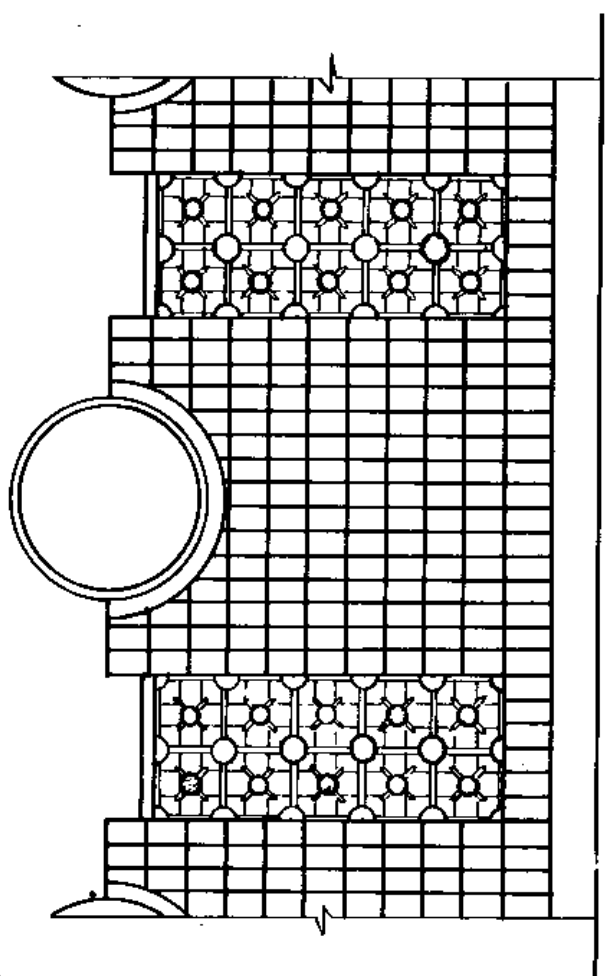


立面图

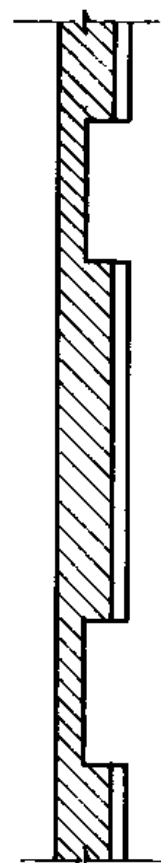


平面图



平面图

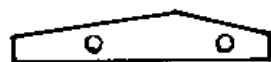


剖面图

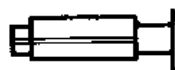


立面图

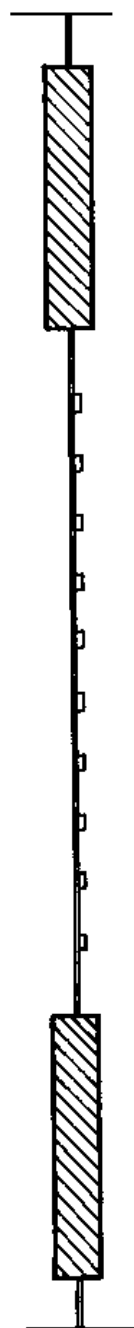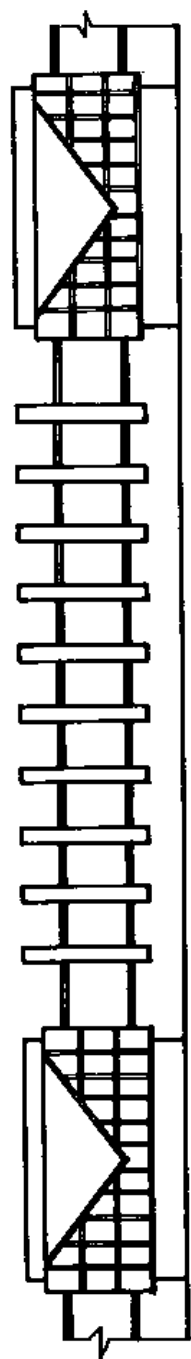


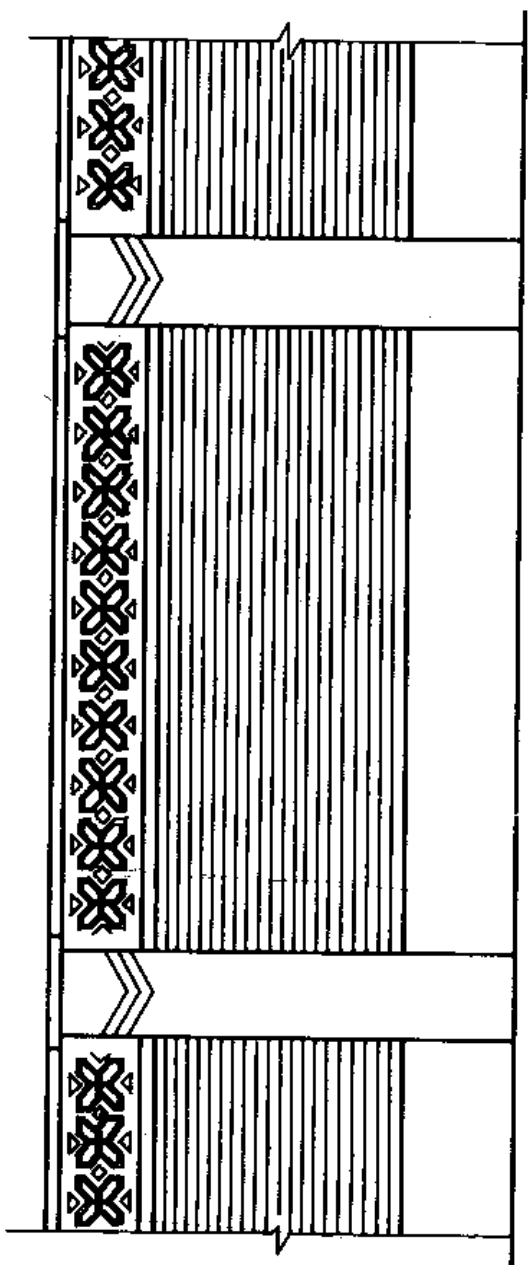


立面图

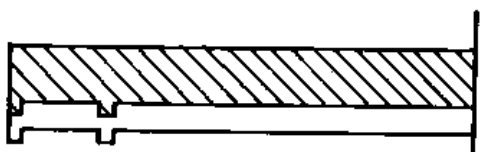


剖面图

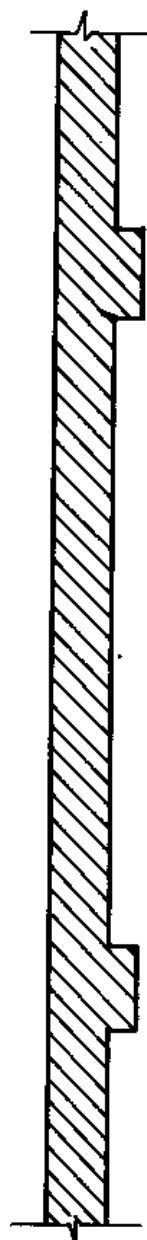


平面图

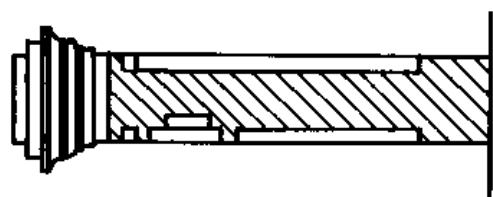

剖面图

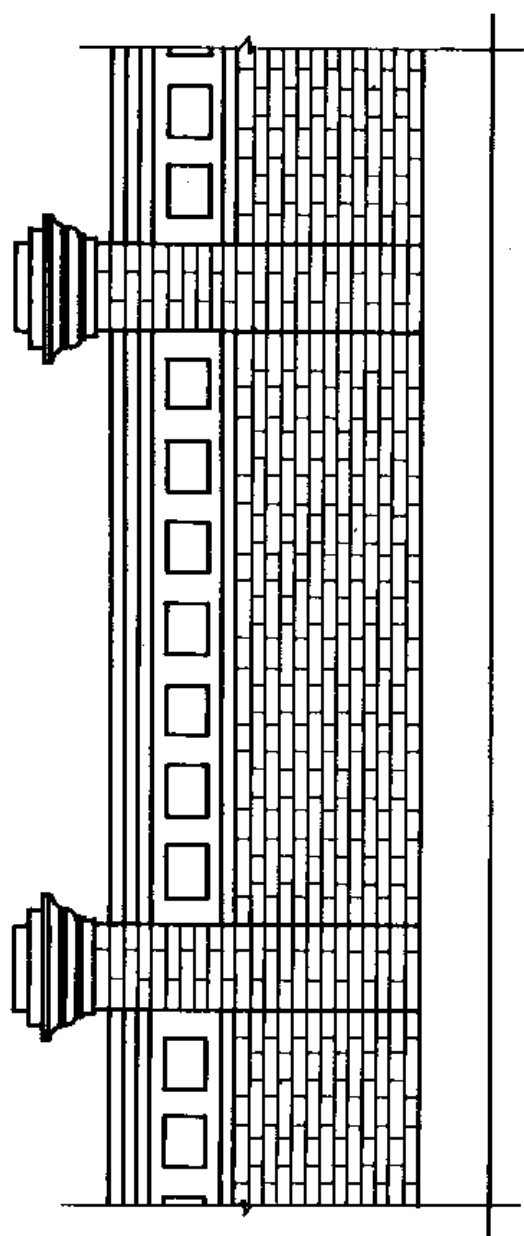


立面图

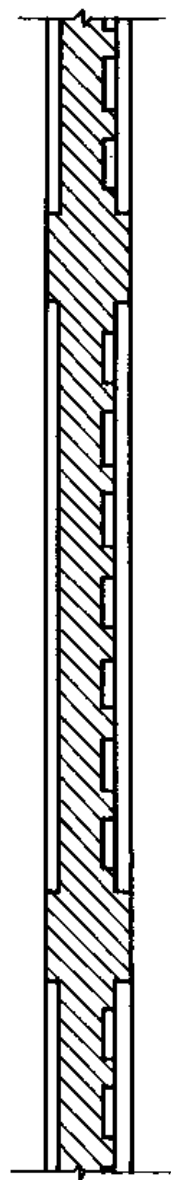


平面图


平面图

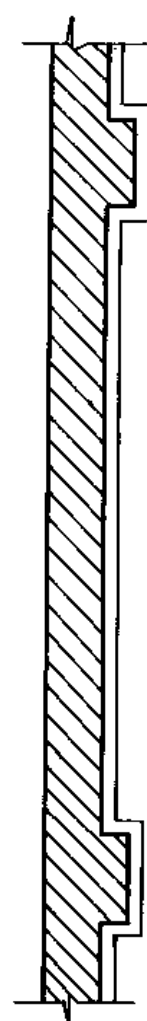


立面图

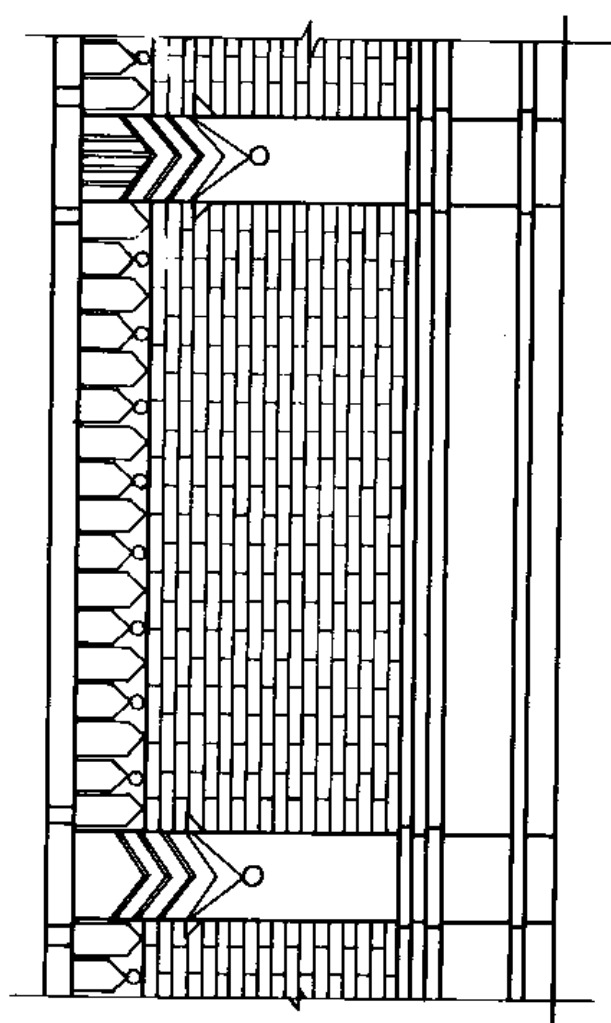


剖面图

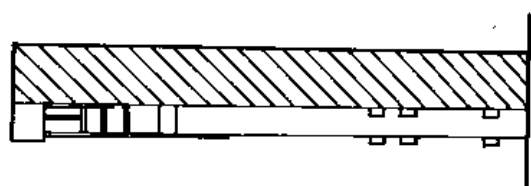

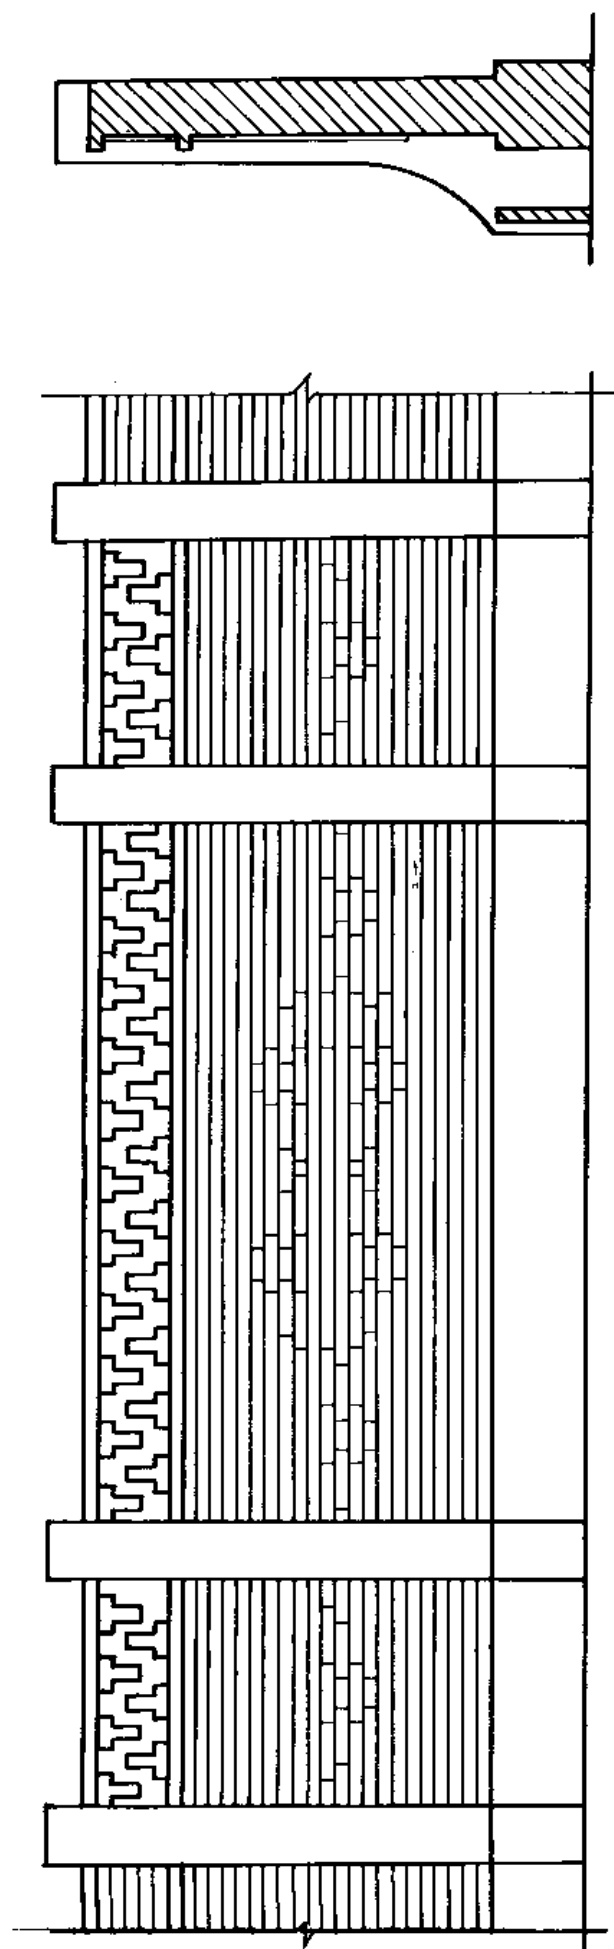


立面图


剖面图

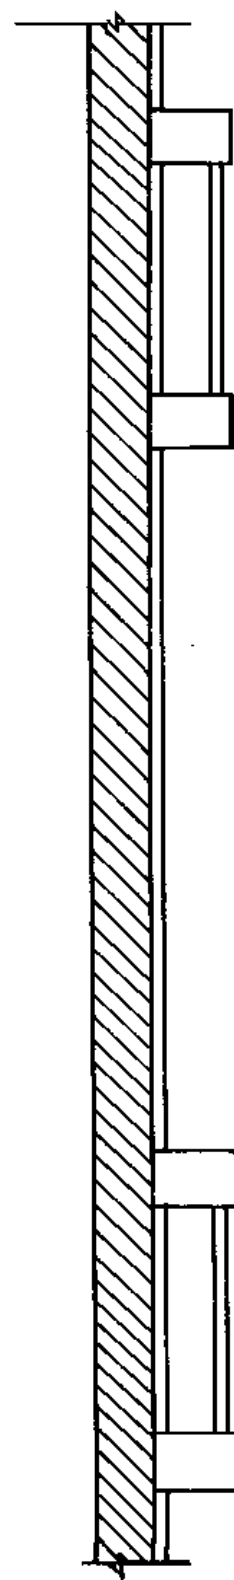


平面图

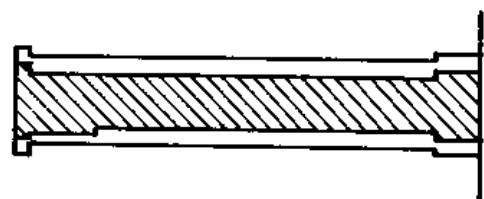

剖面图

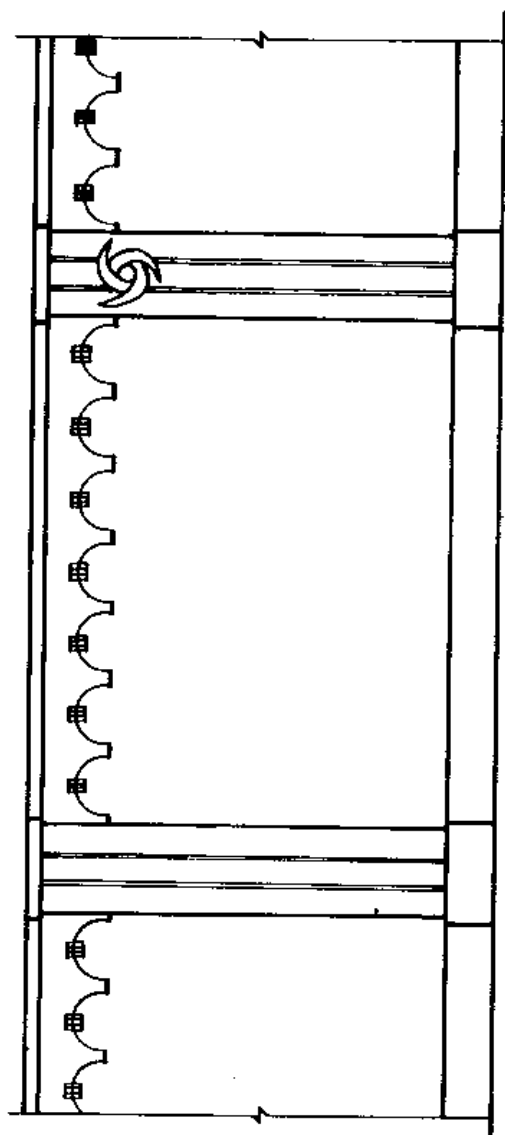


立面图

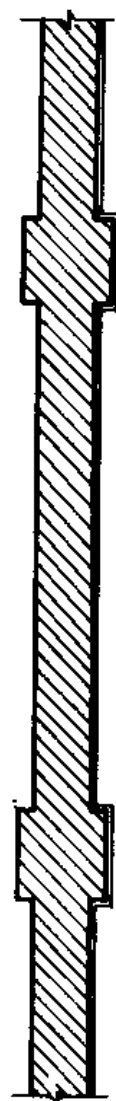


平面图




平面图

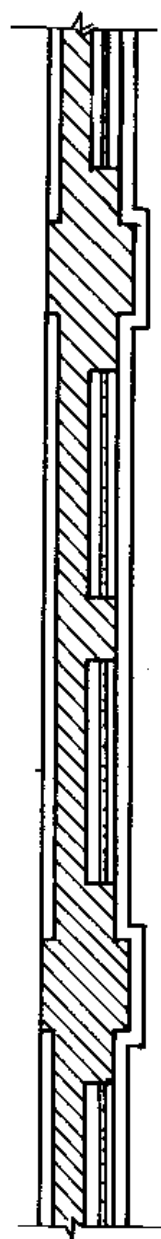


剖面图

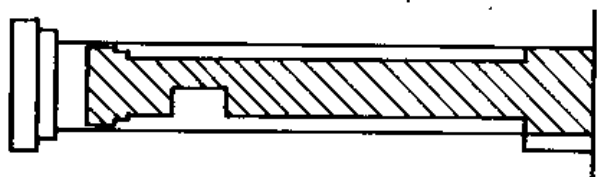


立面图

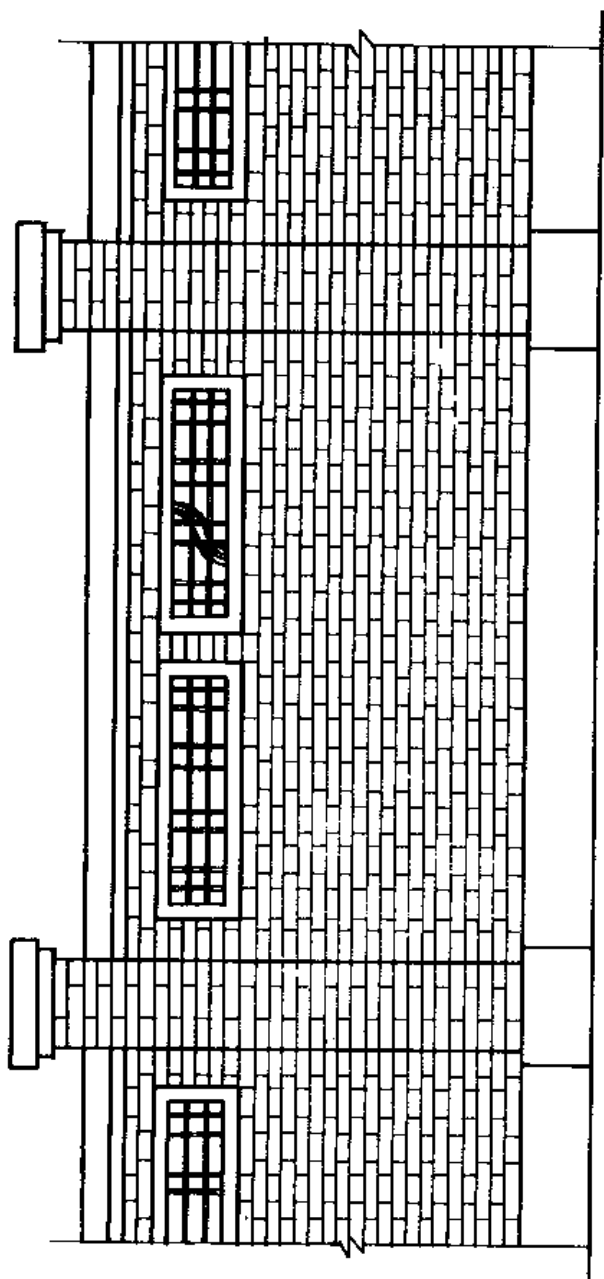


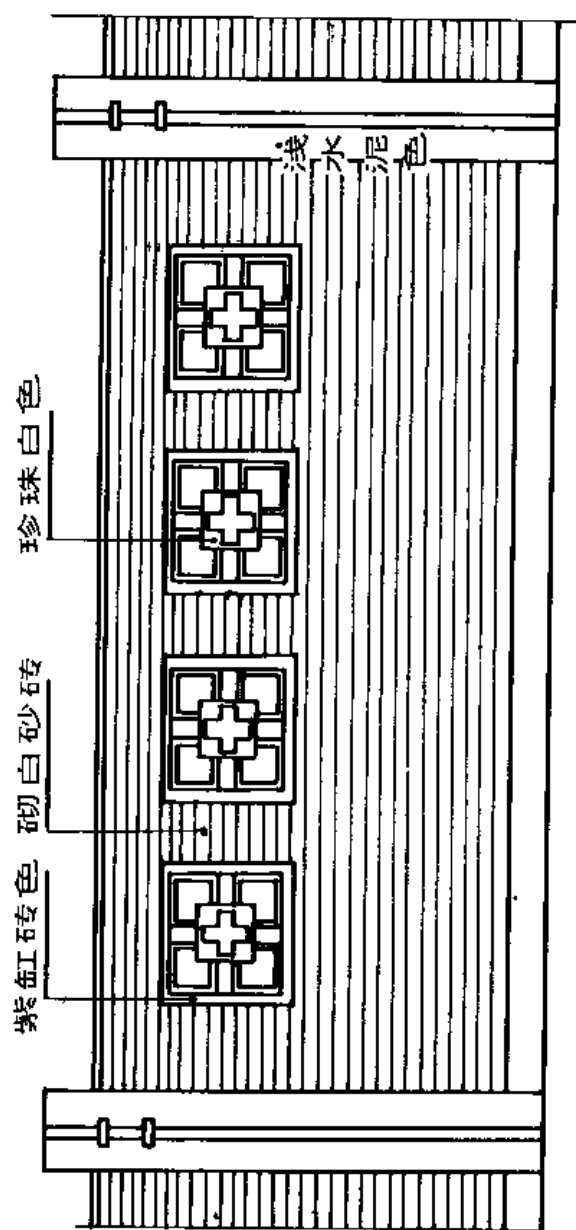

立面图

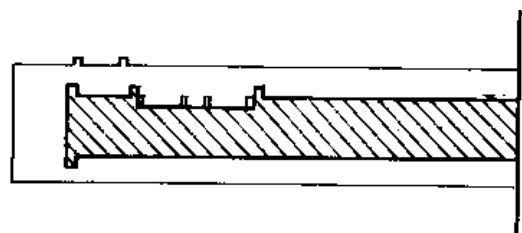


剖面图

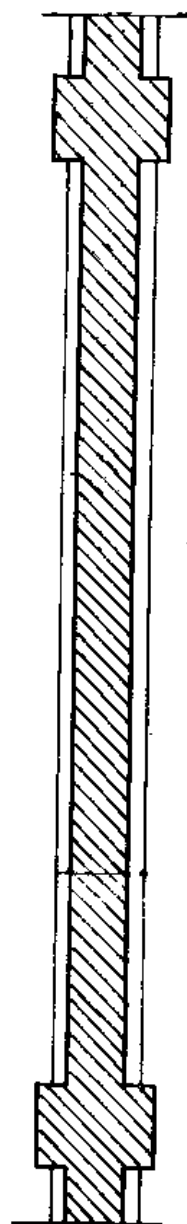

平面图


深墨绿色

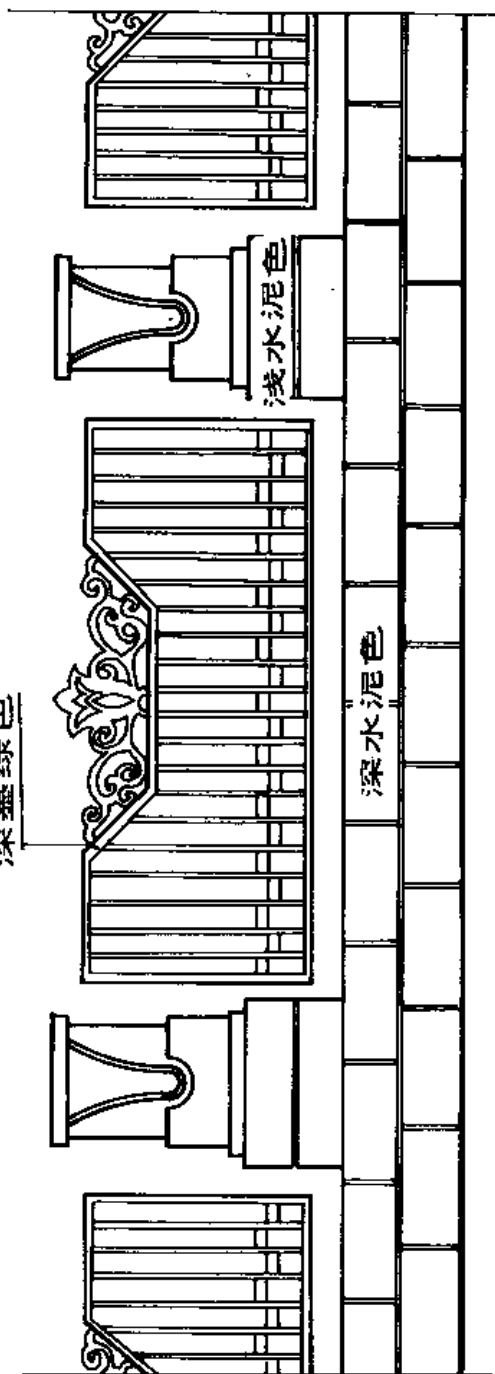

深水泥色


浅水泥色

室外地平

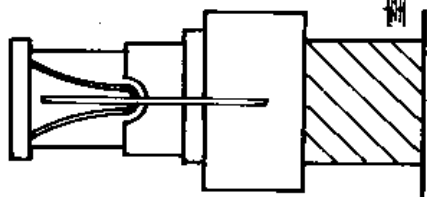


立面图


剖面图

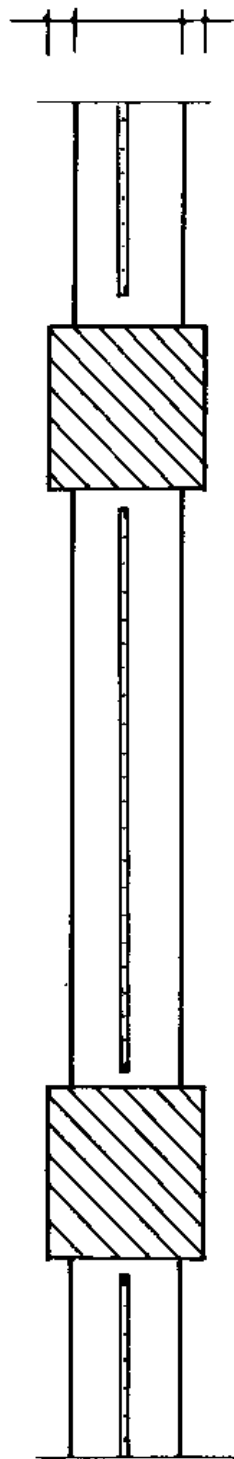


平面图

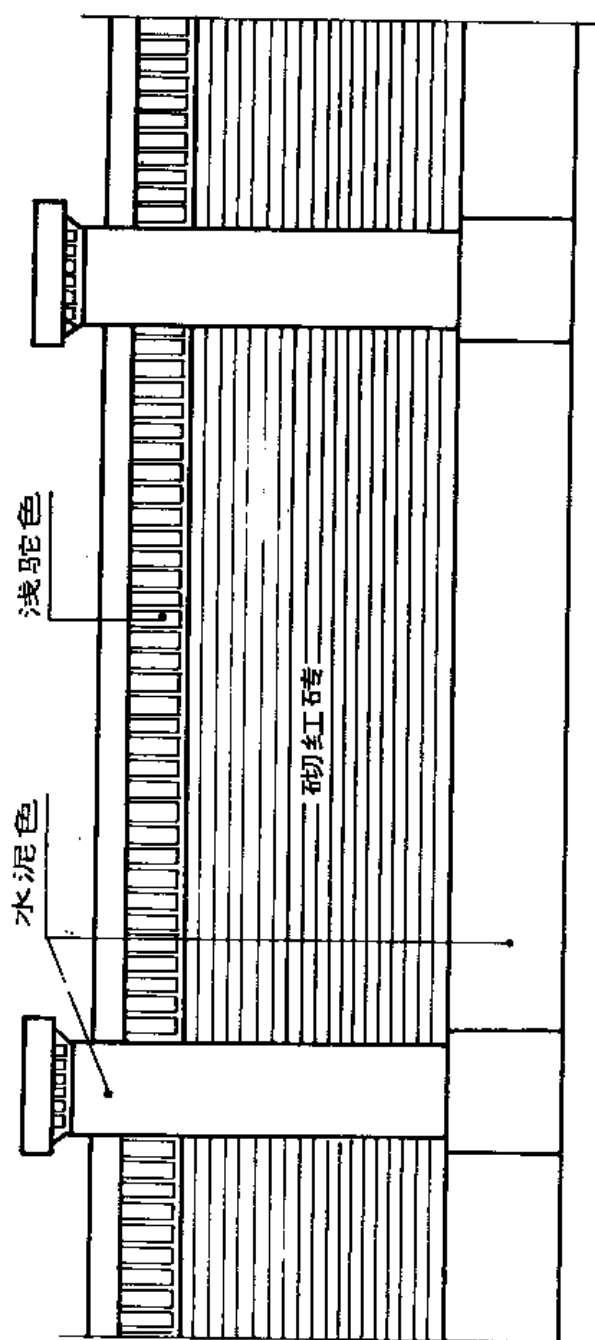


立面图

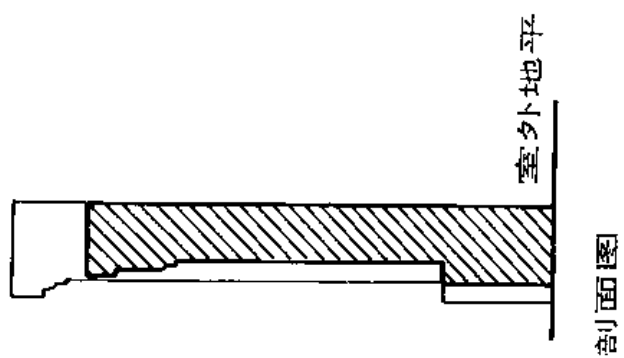


剖面图

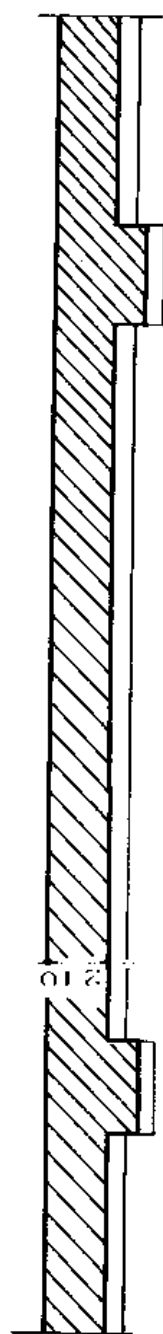


平面图

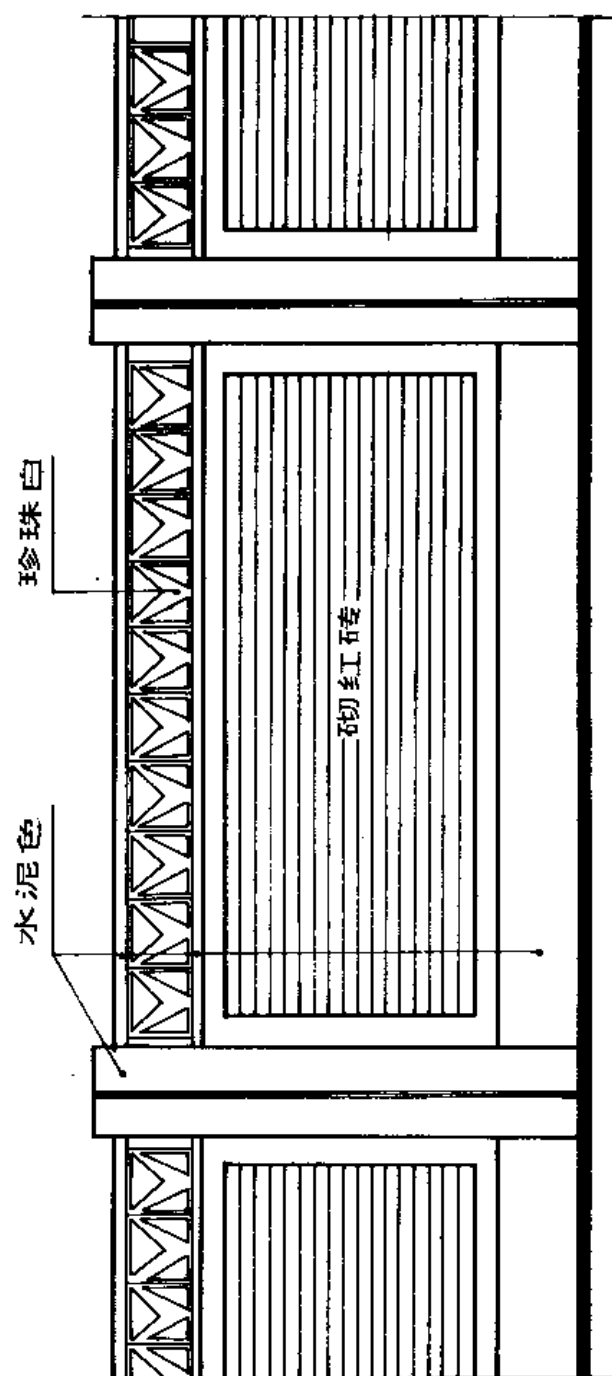


立面图

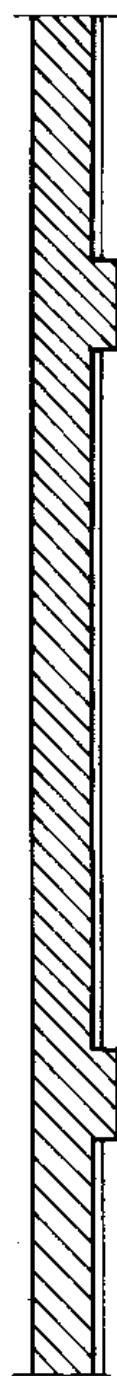


平面图

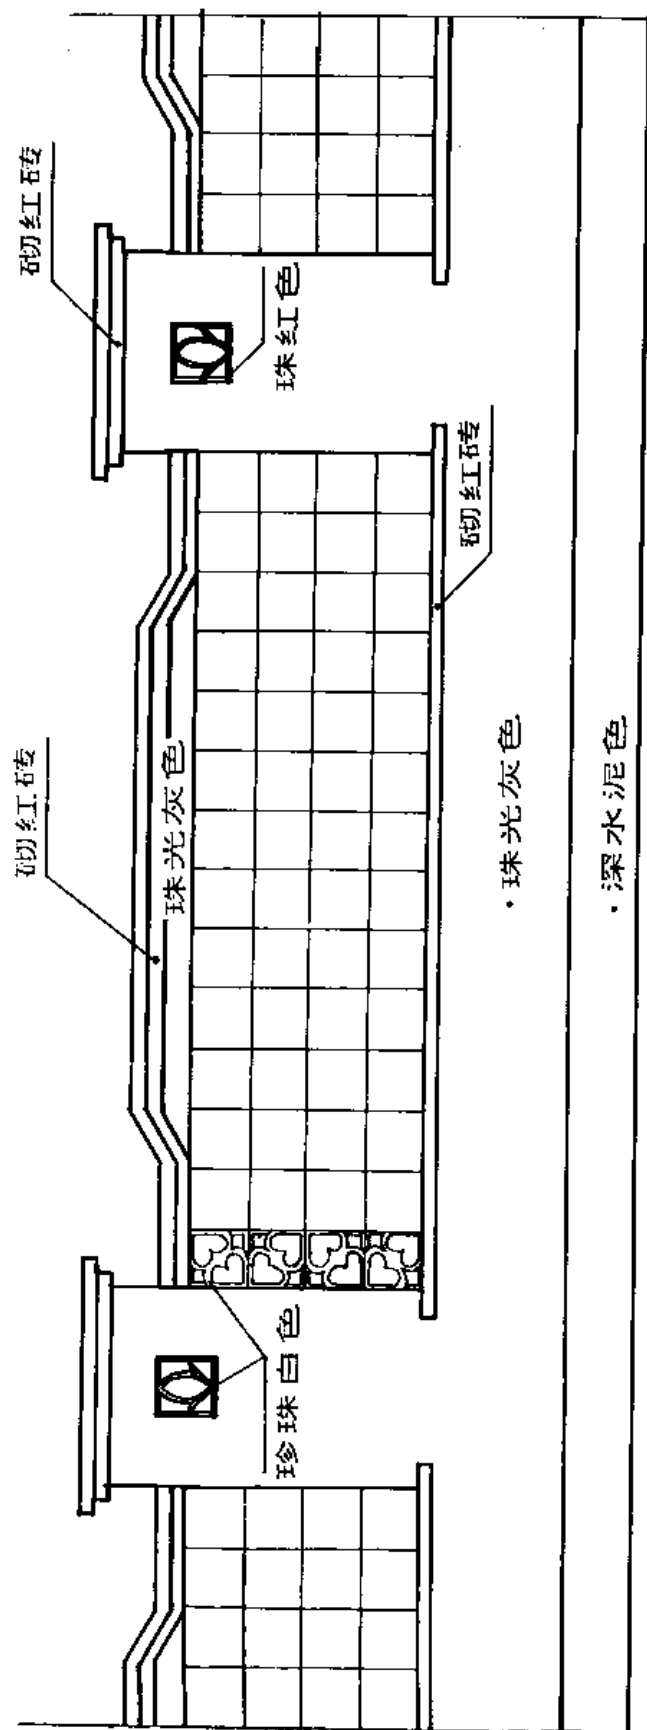


立面图

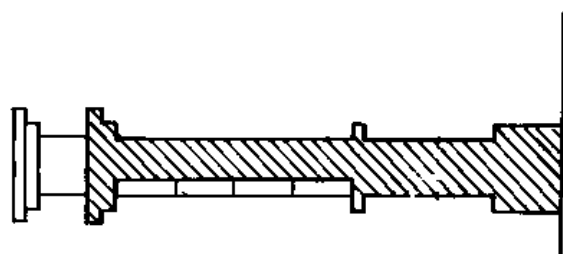


剖面图

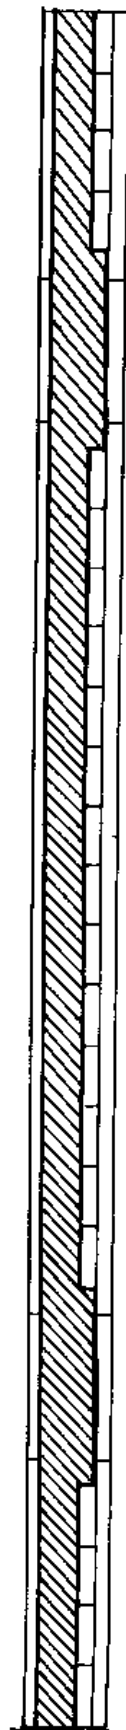


平面图

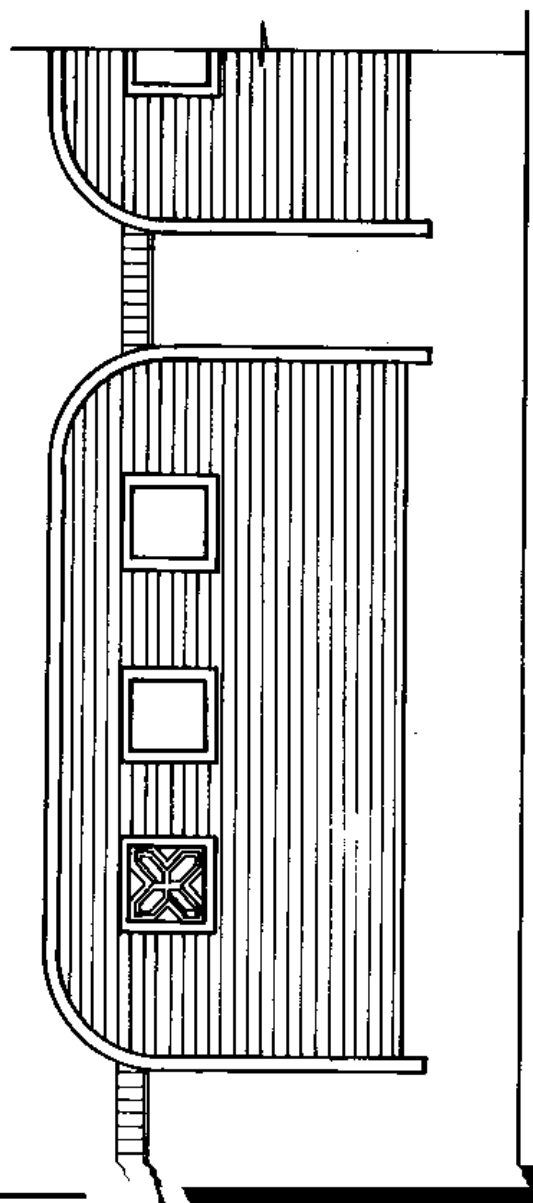

立面图

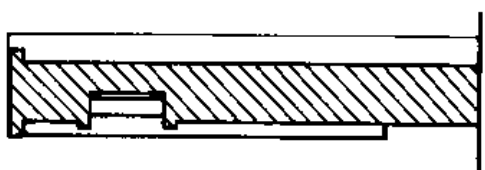


剖面图

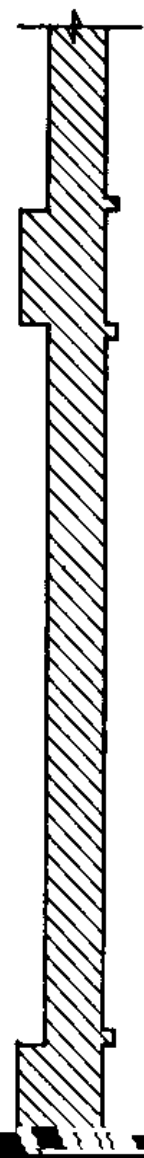


平面图


立面图

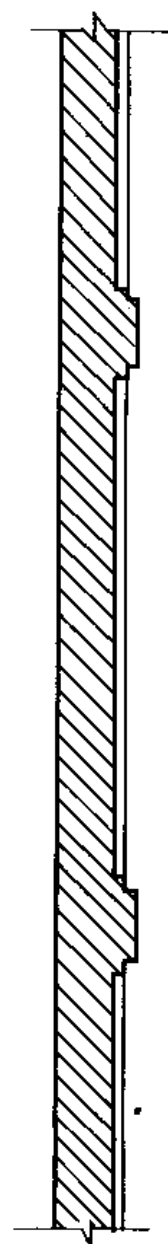


立面图

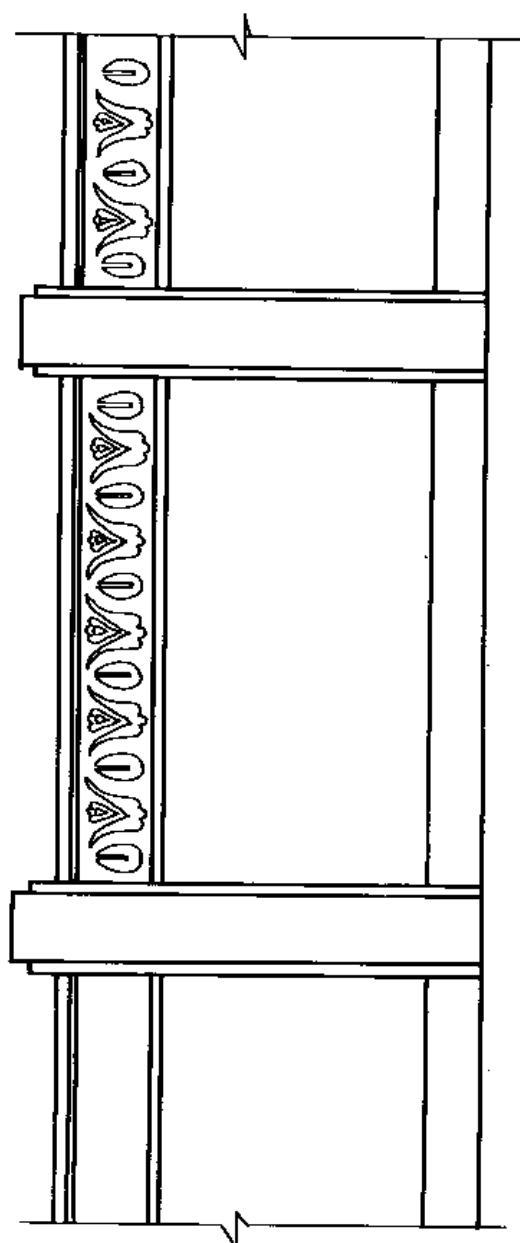


剖面图

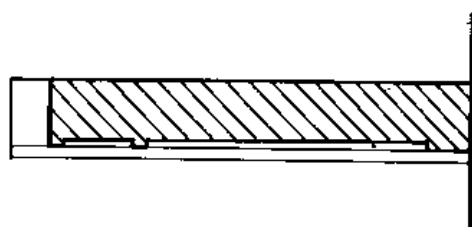




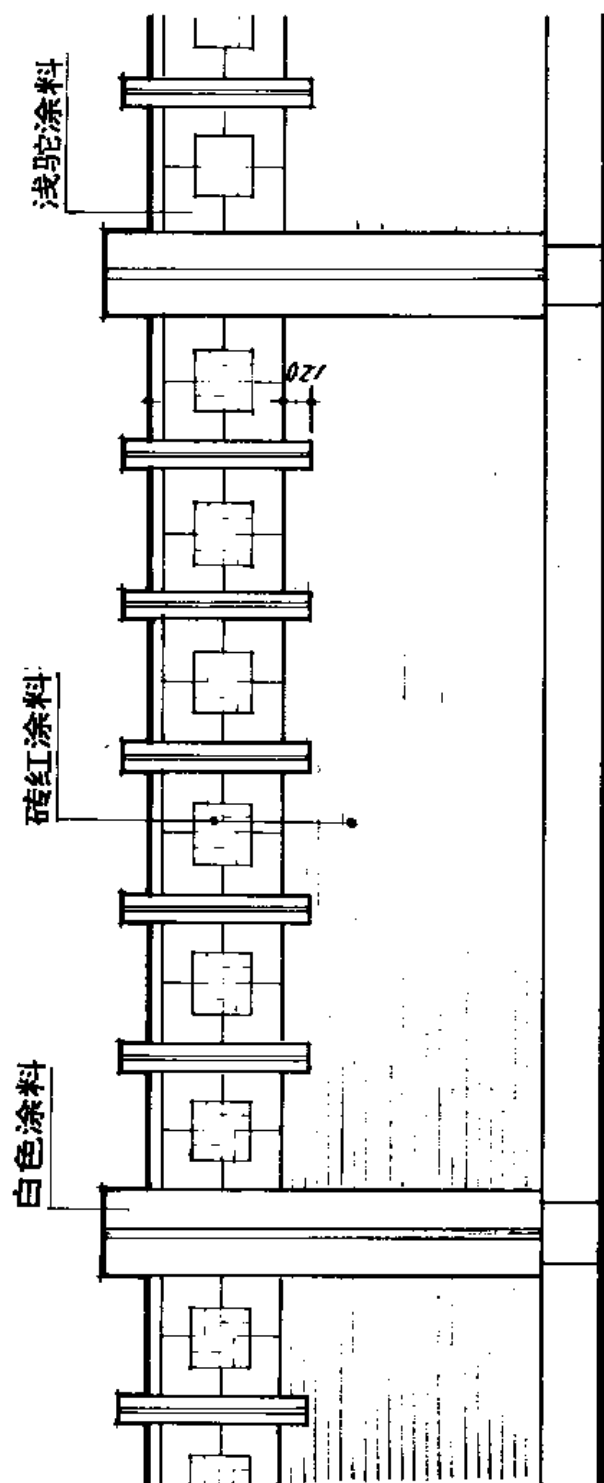

立面图

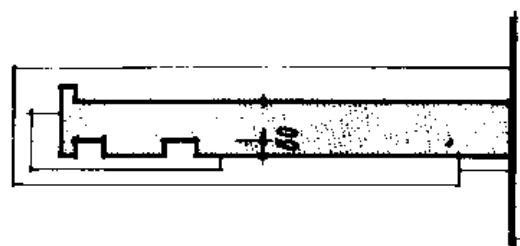


剖面图

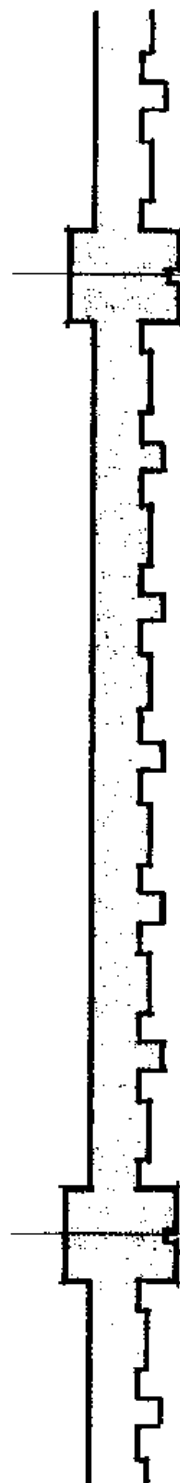


平面图

注：  
花饰可用水泥  
花格


水泥砂浆抹面刷白色  
 $\varnothing 16$  涂白油漆  
 扁铁  $5 \times 30$  涂白油漆

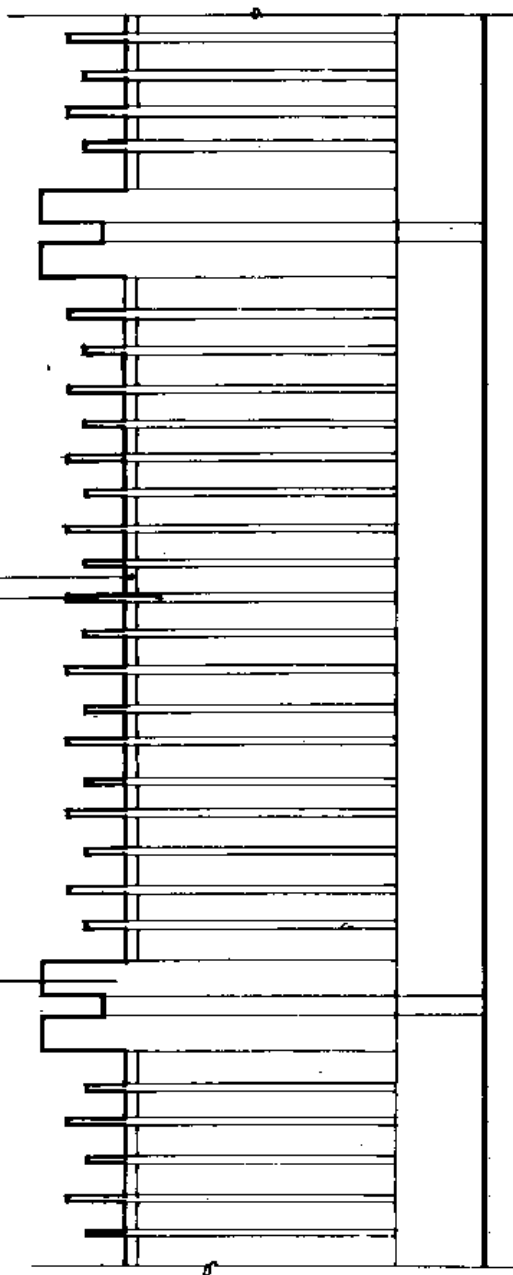


立面图

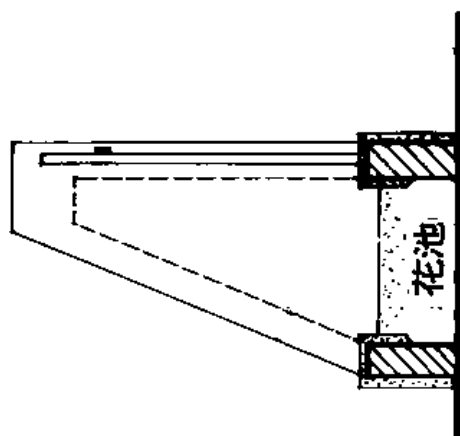


剖面图

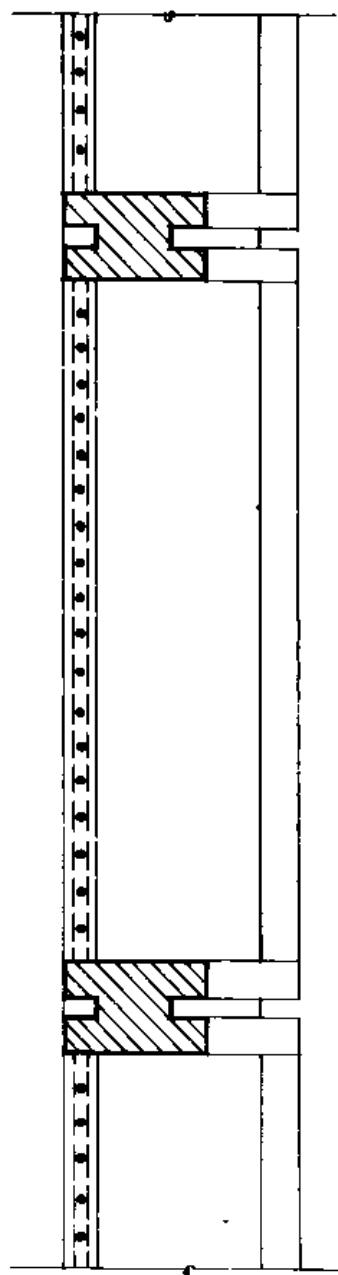

平面图

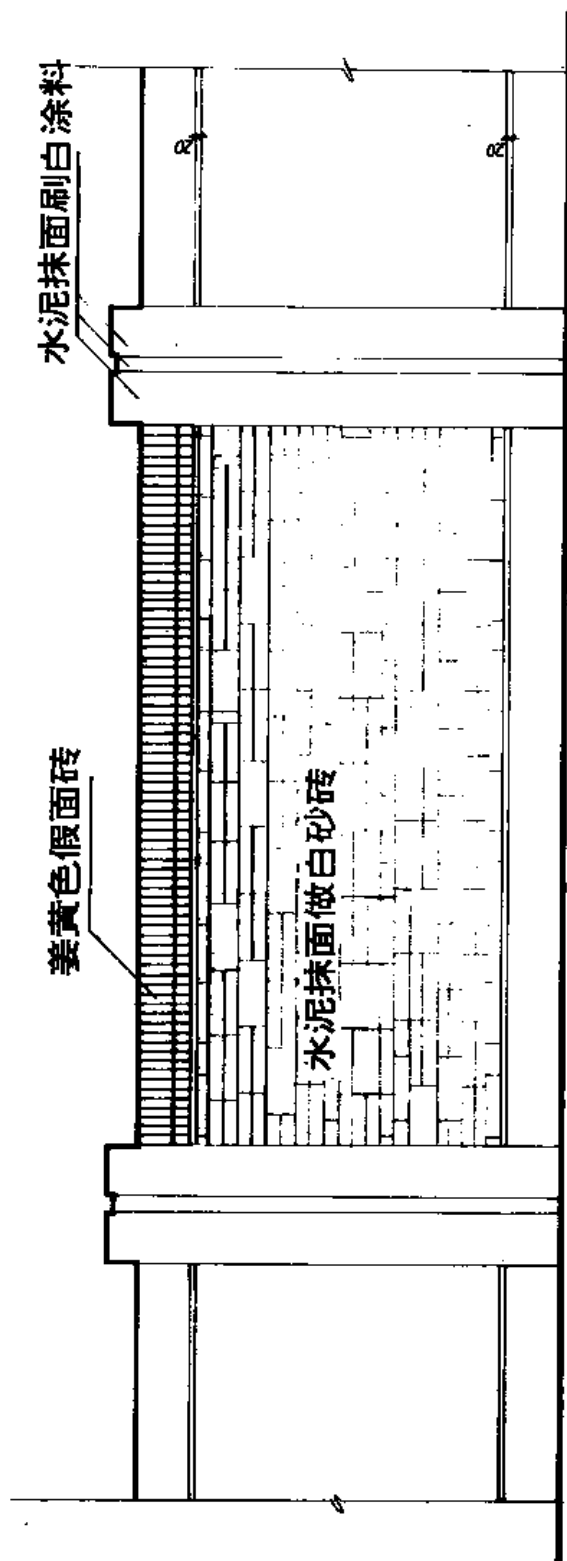


剖面图

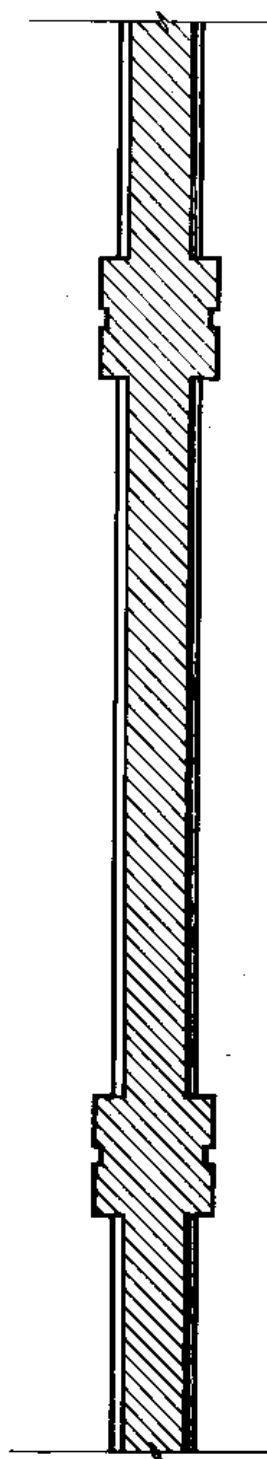

立面图


平面图

240×60 砼板水泥砂浆抹石刷白色

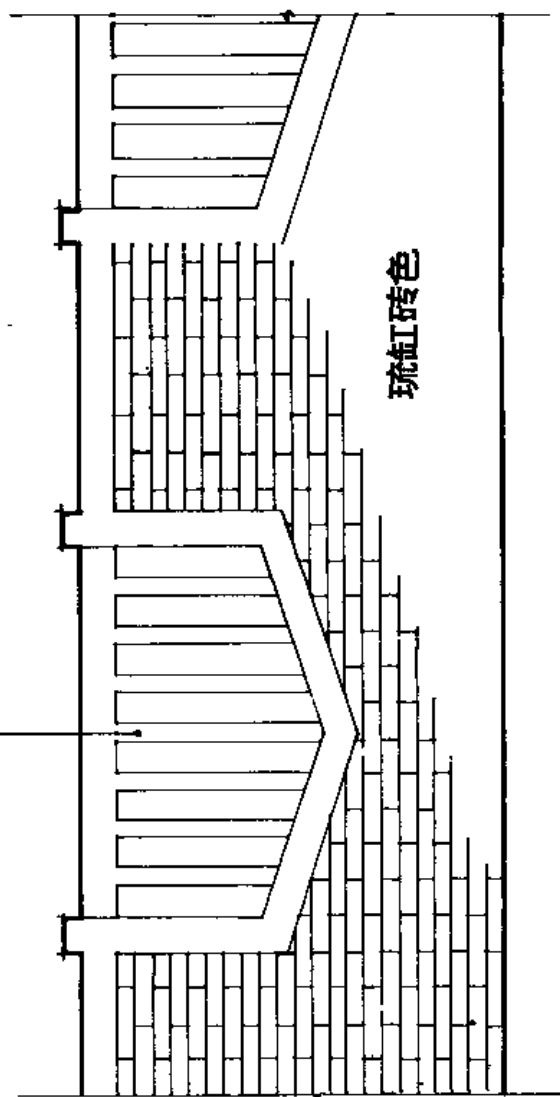


琉缸砖色


立面图

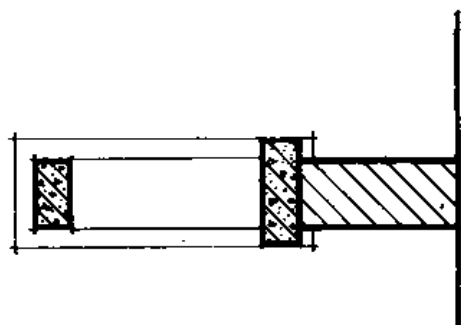


剖面图

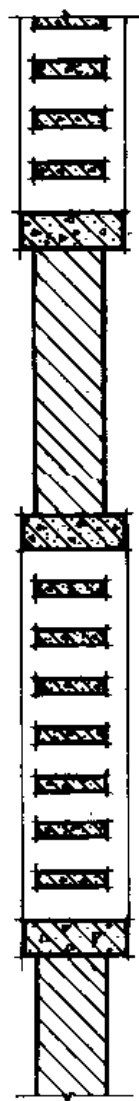


平面图

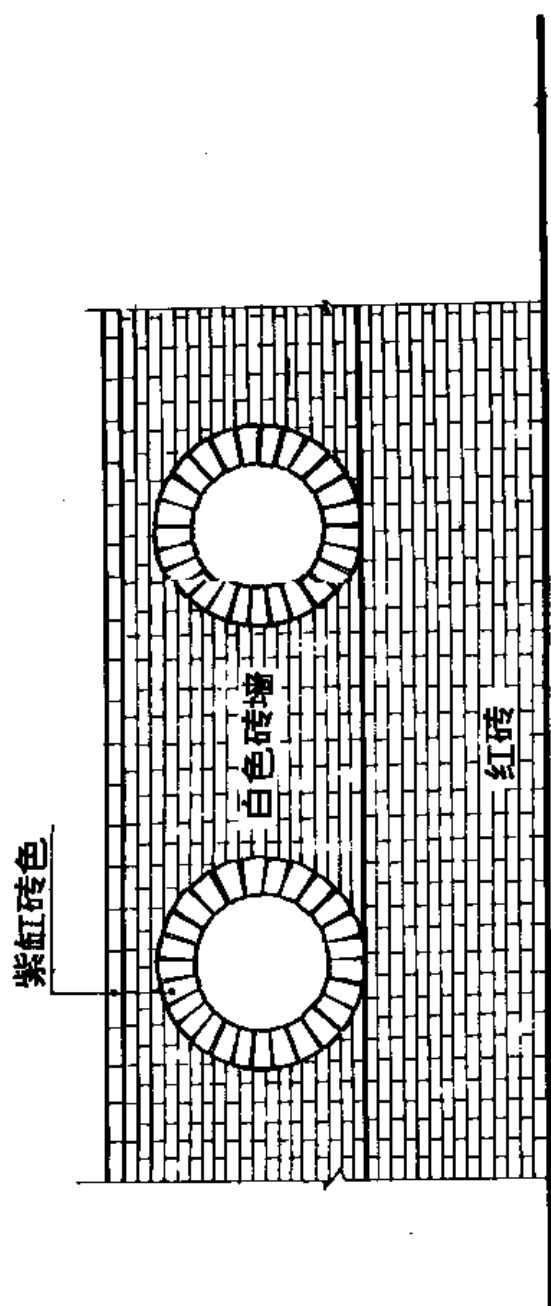


立面图

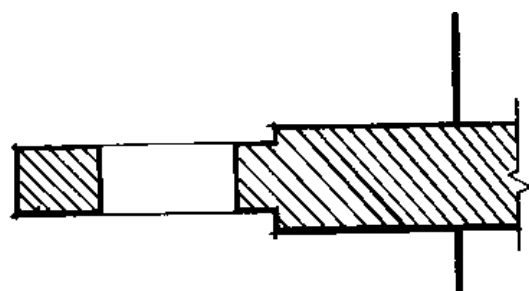


剖面图

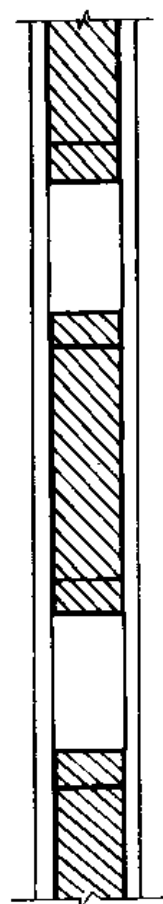

平面图

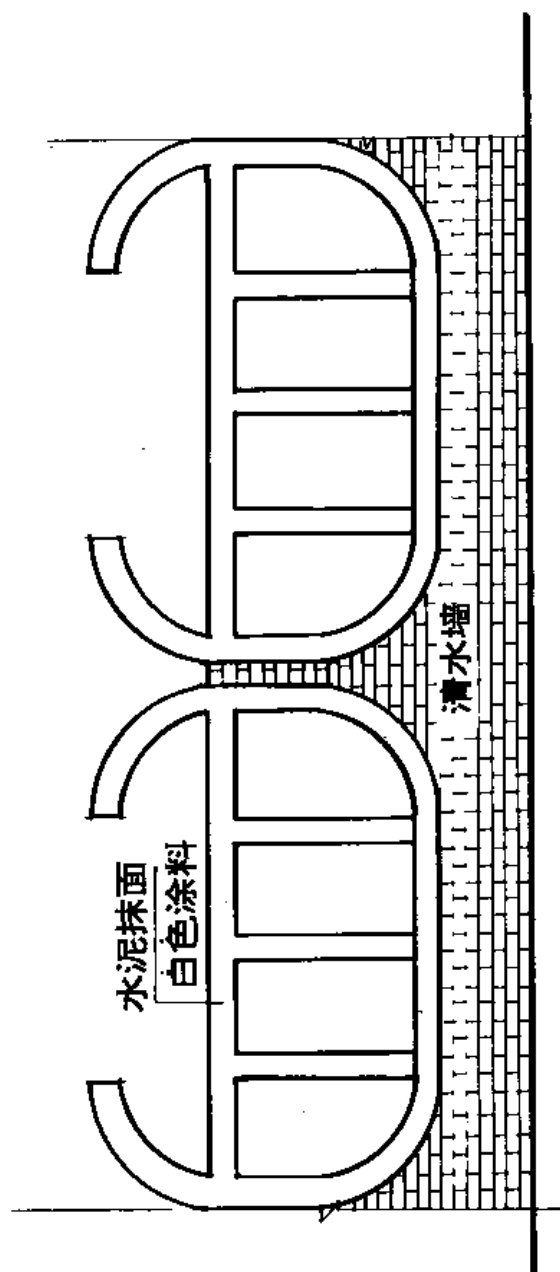


立面图

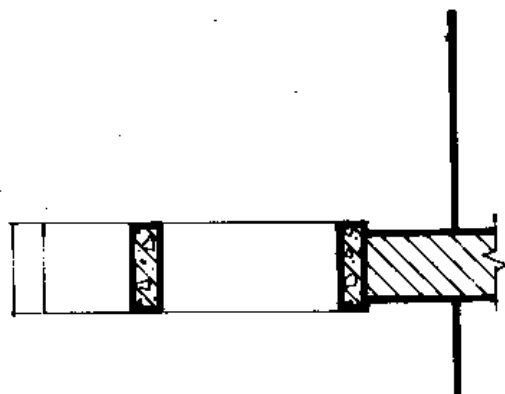


剖面图




平面图

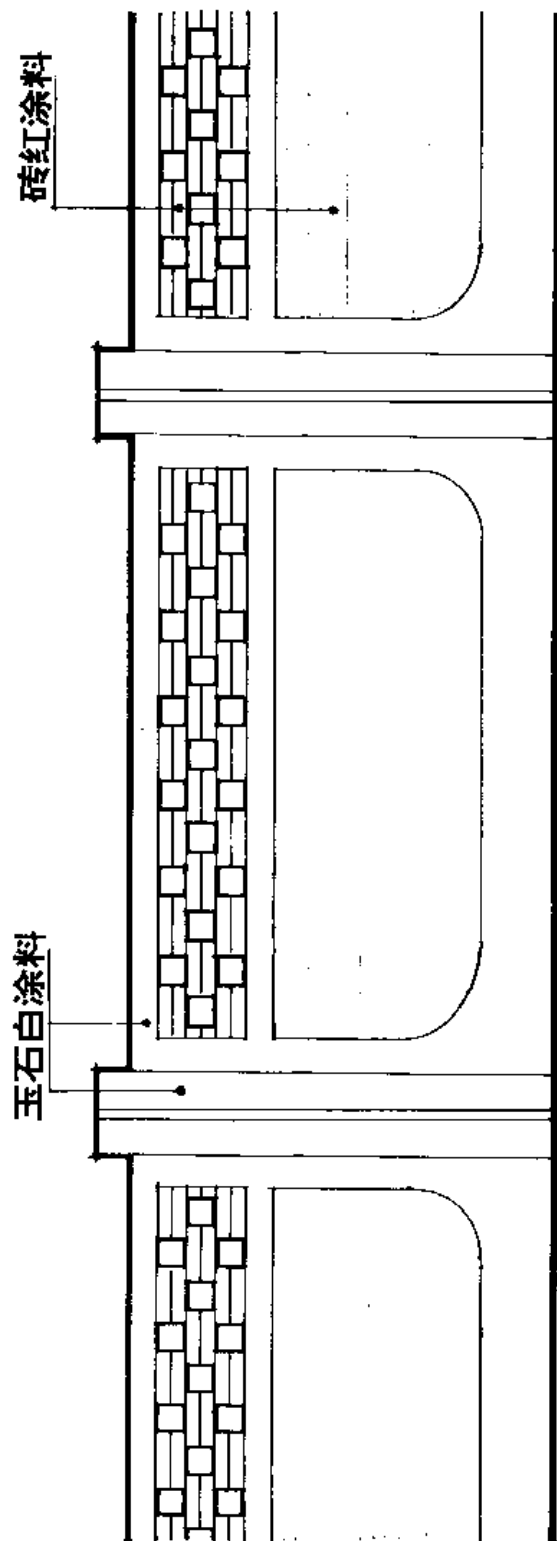

立面图

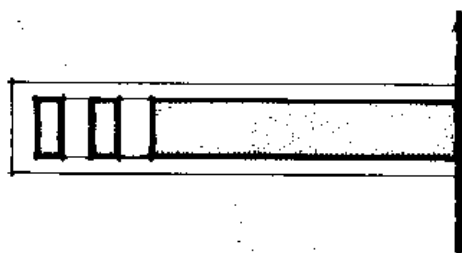


剖面图

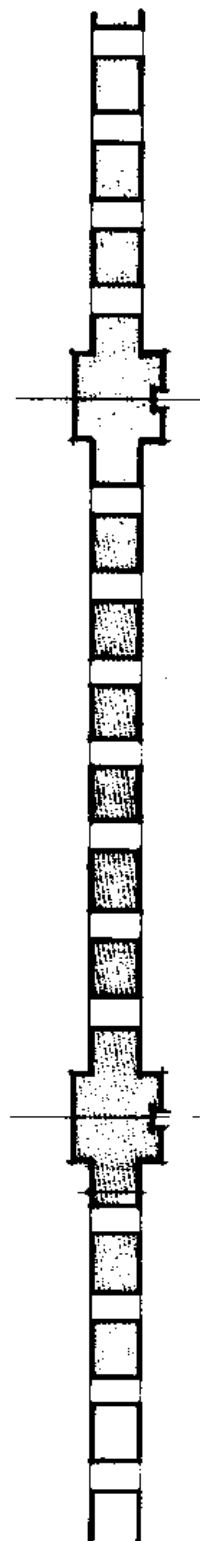

平面图



注：  
花饰可用抽  
砖及水泥花格替  
代

比例 1 : 25

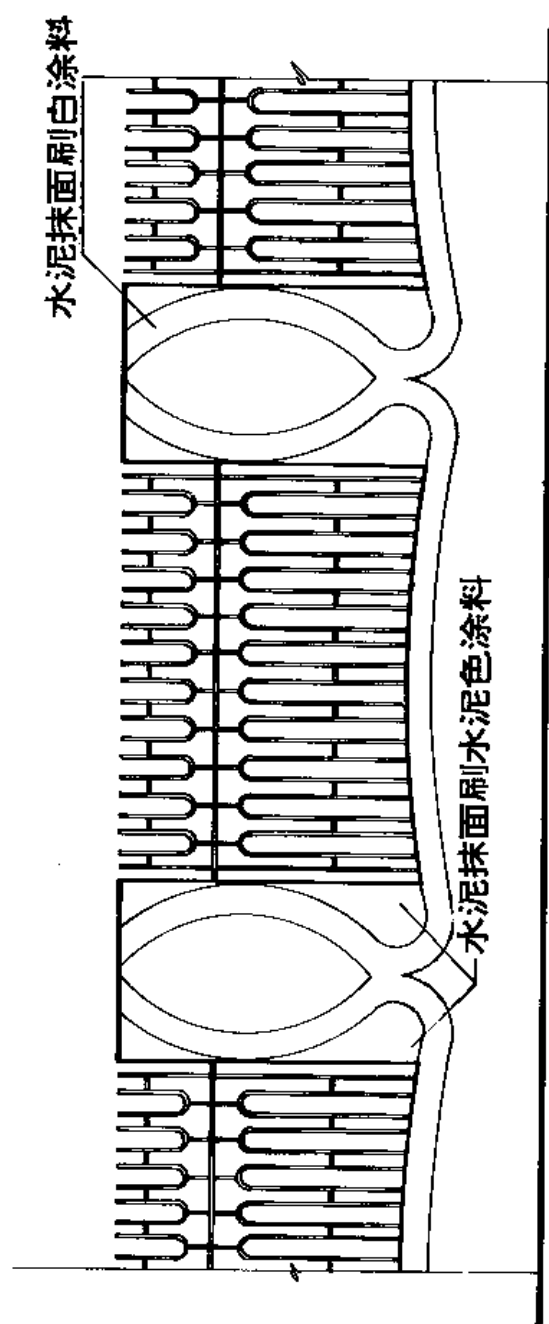

立面图

剖面图

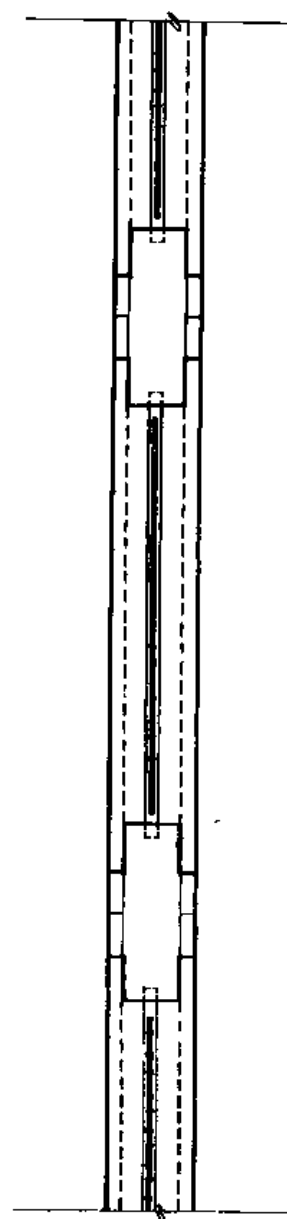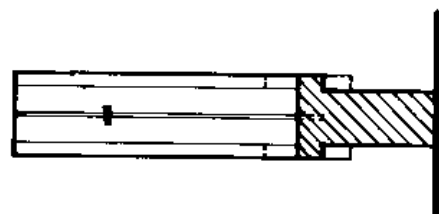

平面图




凸起云花  
白色涂料


20×20 方钢

墨绿油漆


深棕色假面砖

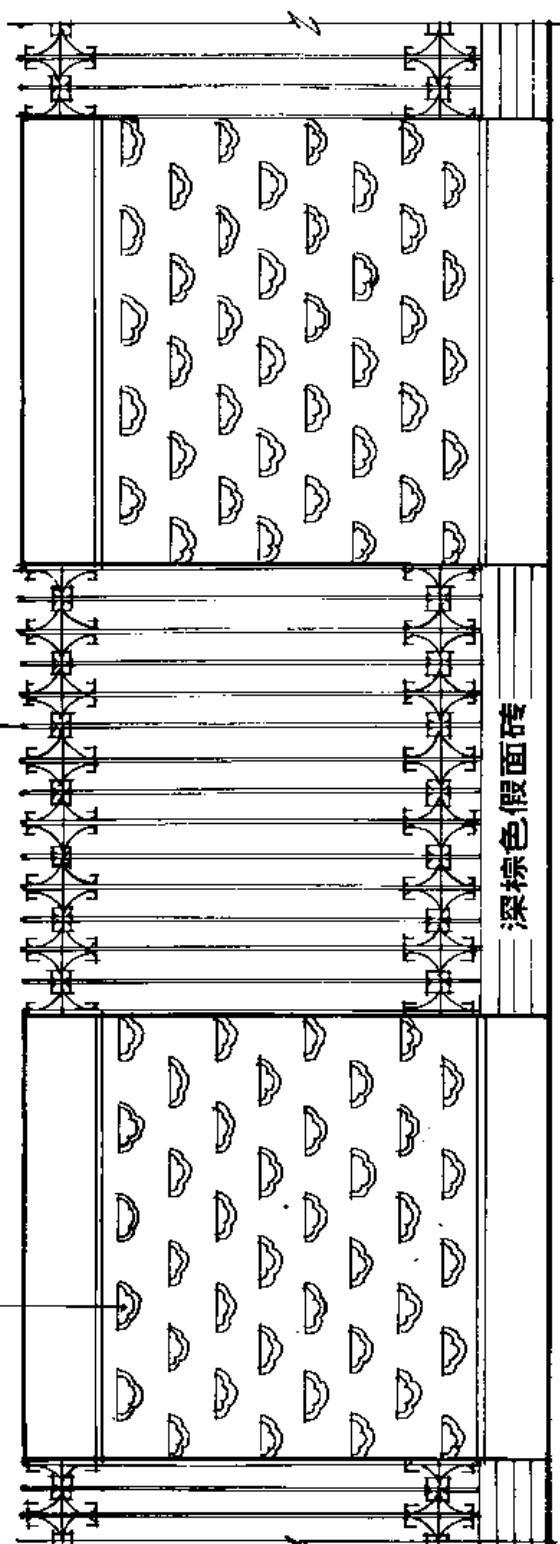


立面图

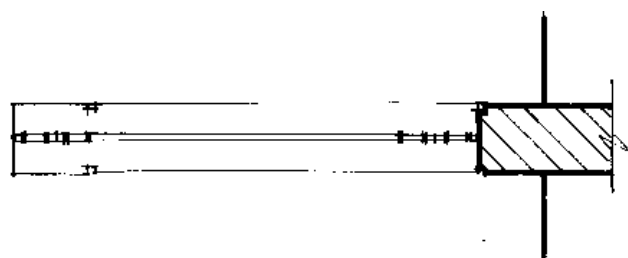


剖面图

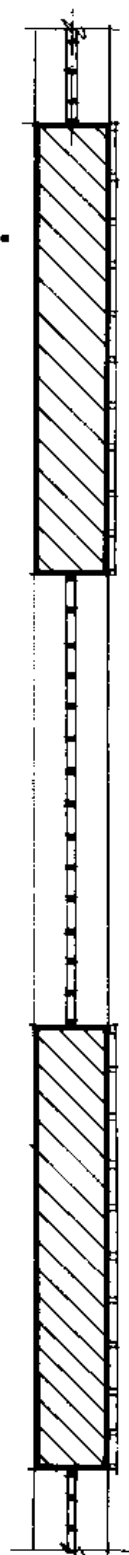


平面图

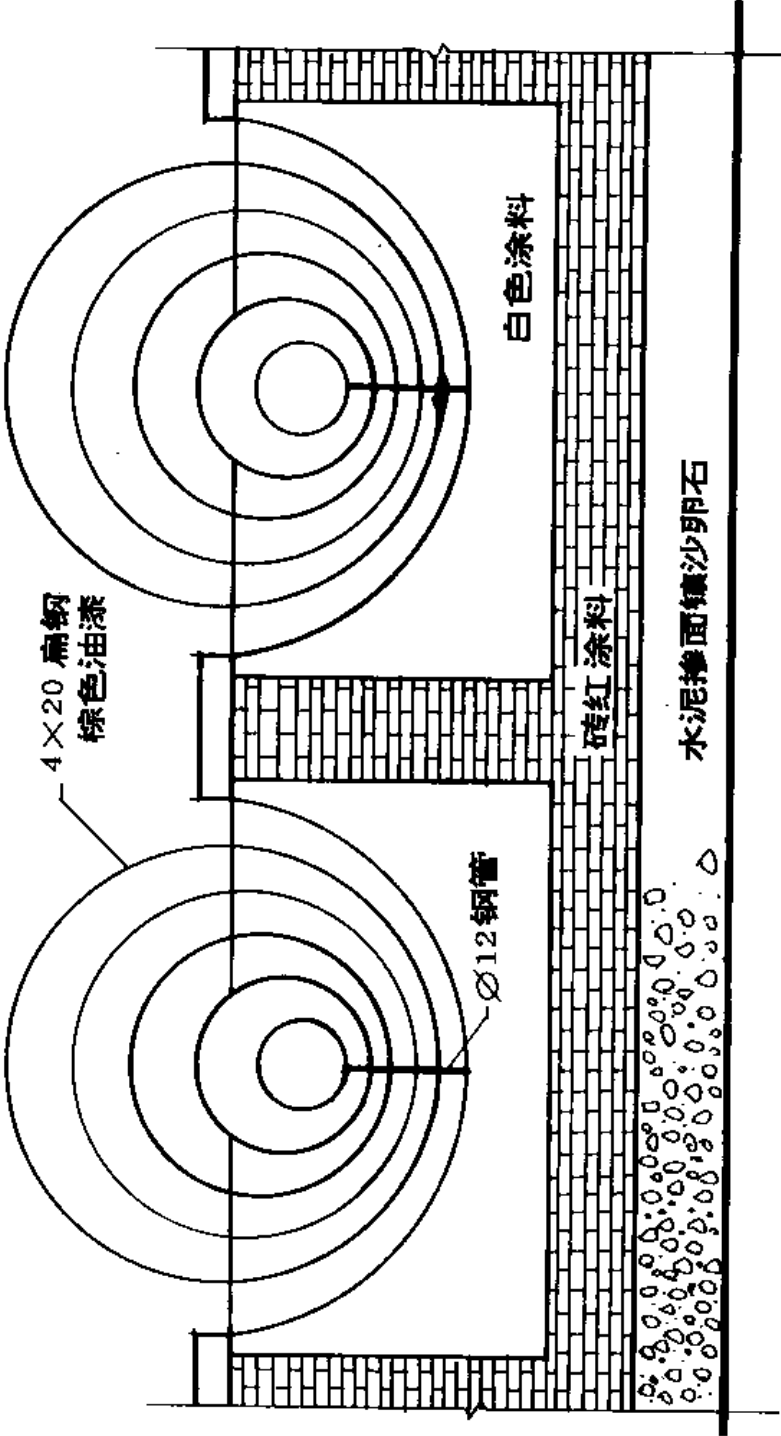


立面图

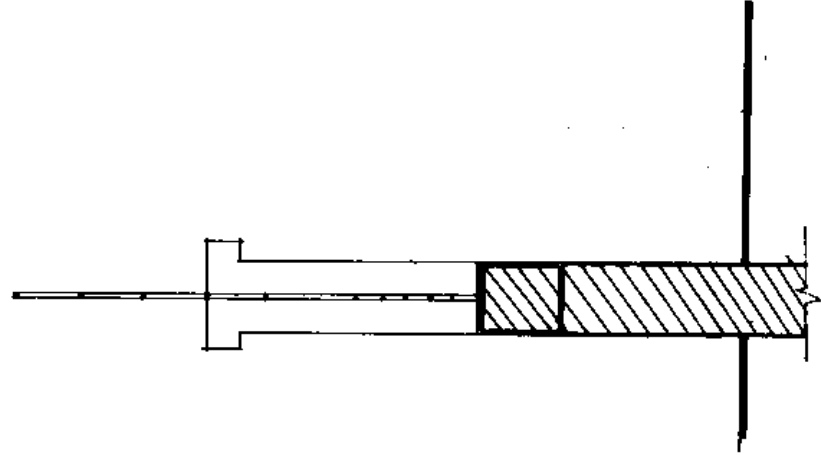

剖面图


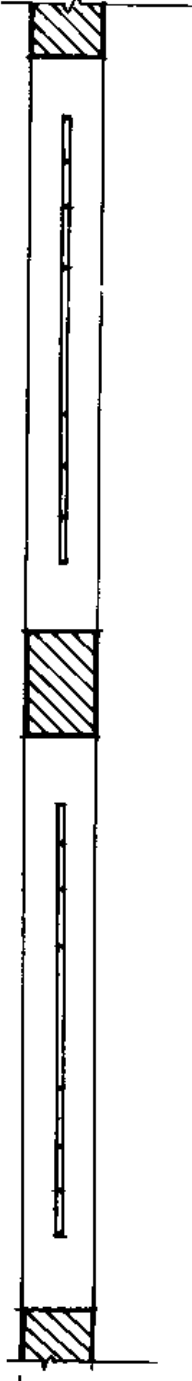


平面图

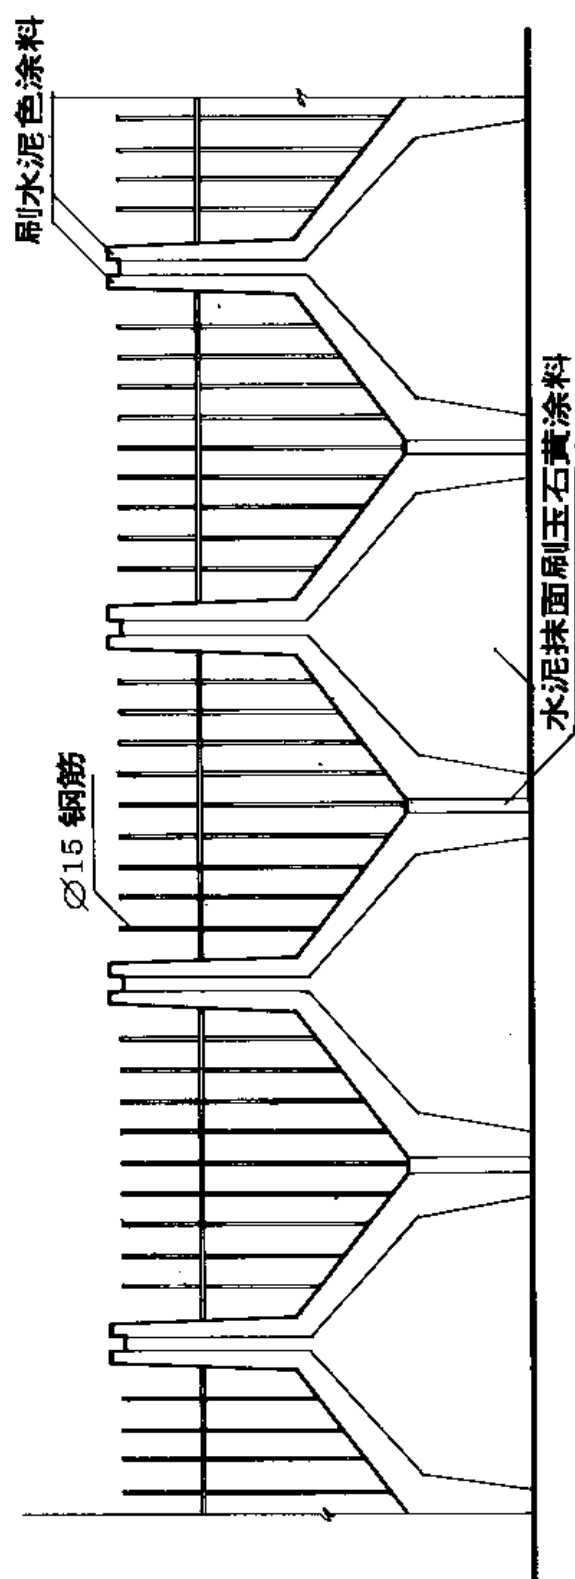


立面图


剖面图

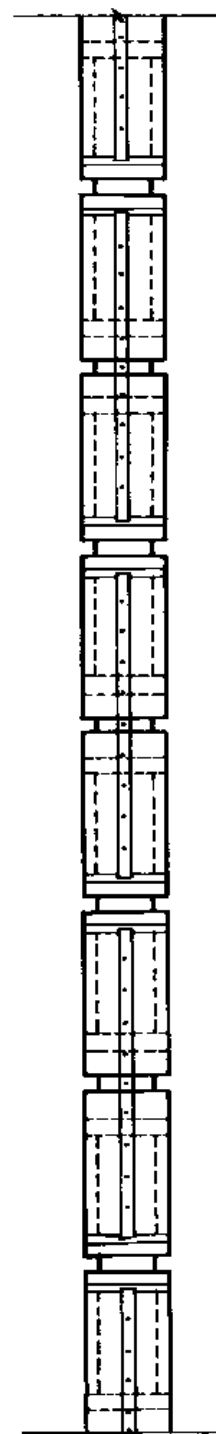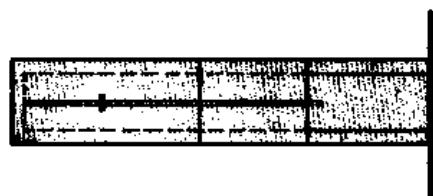


平面图

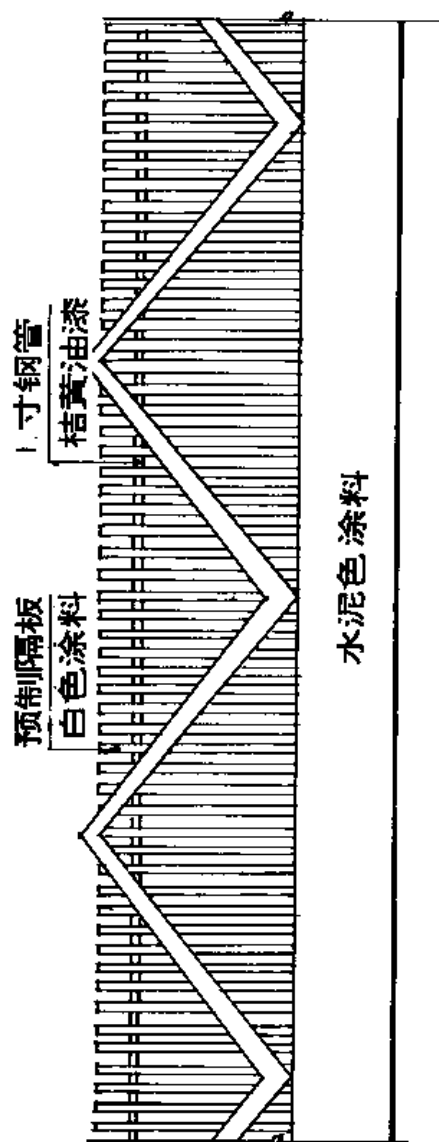

立面图

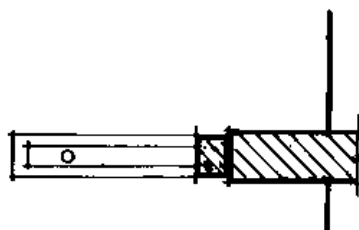


剖面图

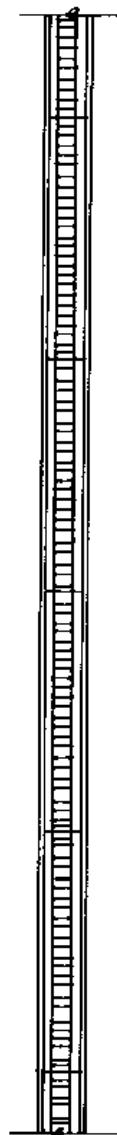


平面图


绿色琉璃瓦

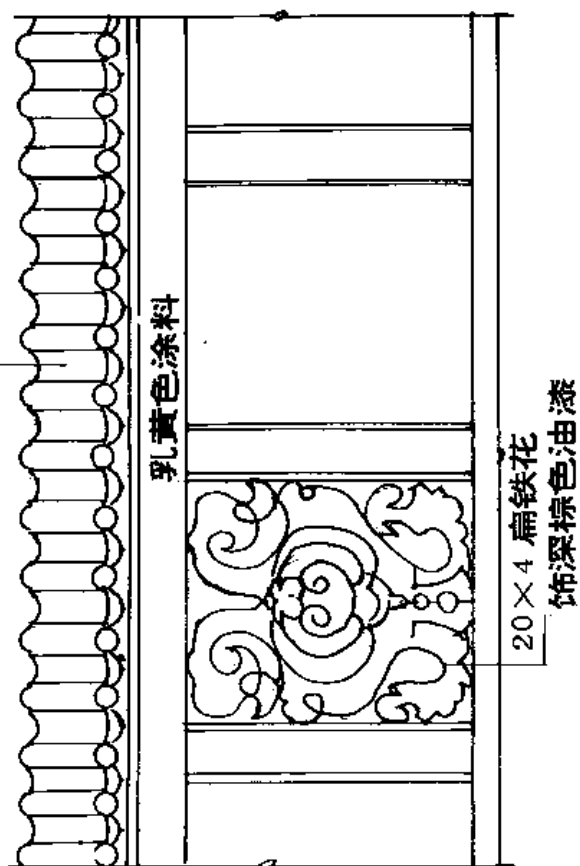

立面图

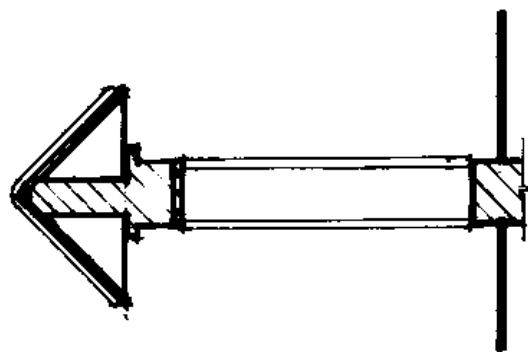

剖面图

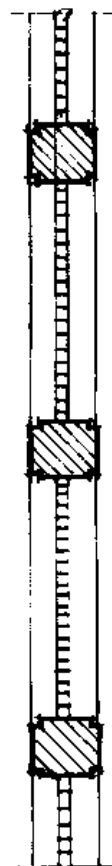


平面图

方钢 50×50 涂绿色油漆  
方钢 18×18 涂绿色油漆



假面砖  
姜黄色涂料

假面砖  
白砂砖色

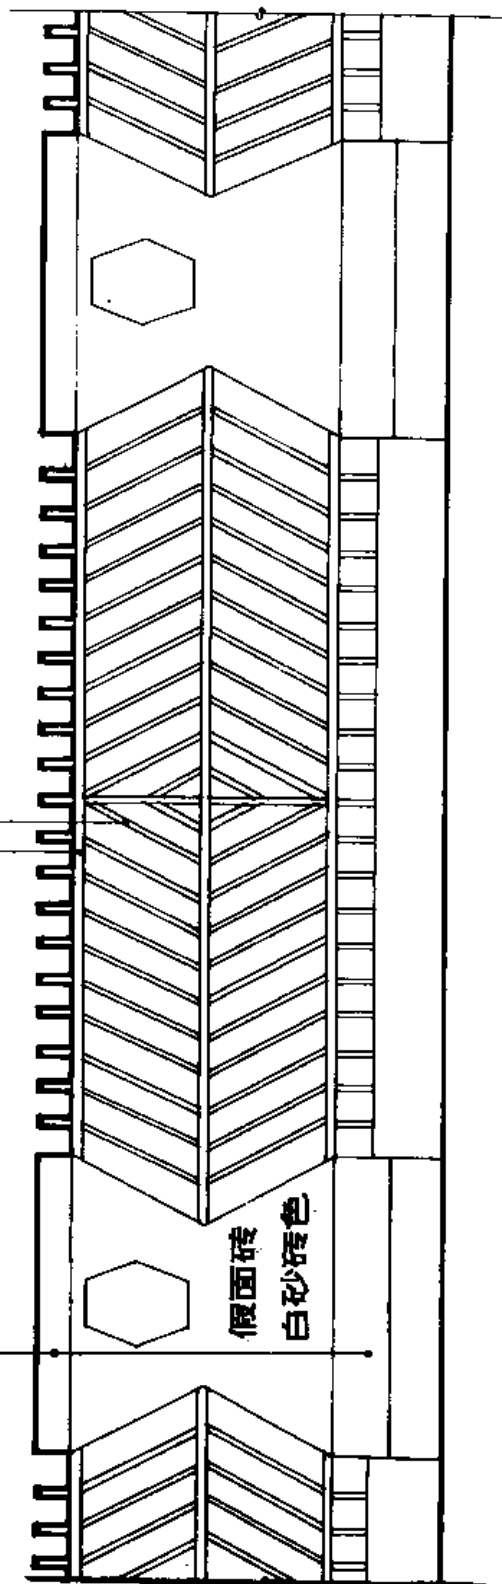

立面图


剖面图

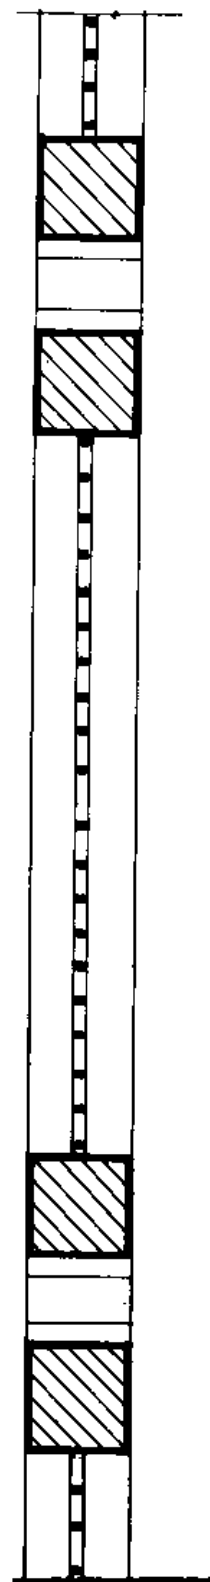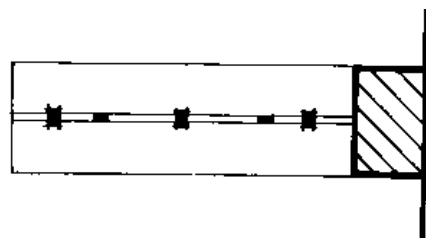

平面图

方钢

墨色油漆


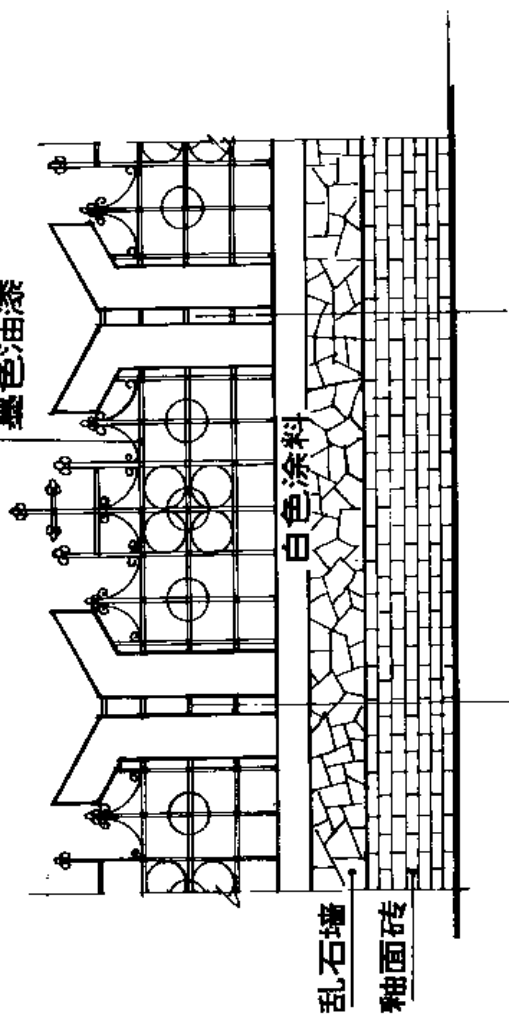


乱石墙


釉面砖

白色涂料


剖面图

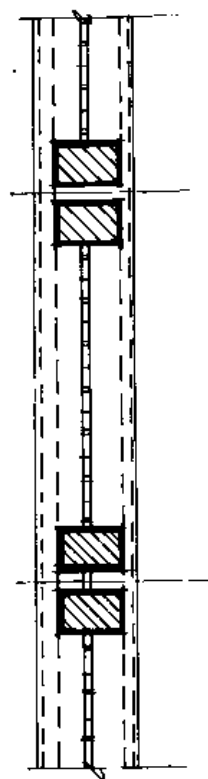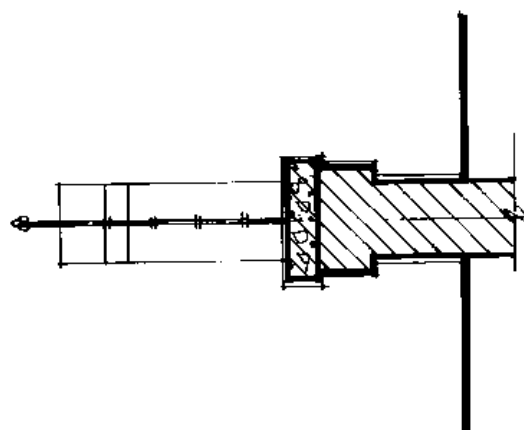


平面图

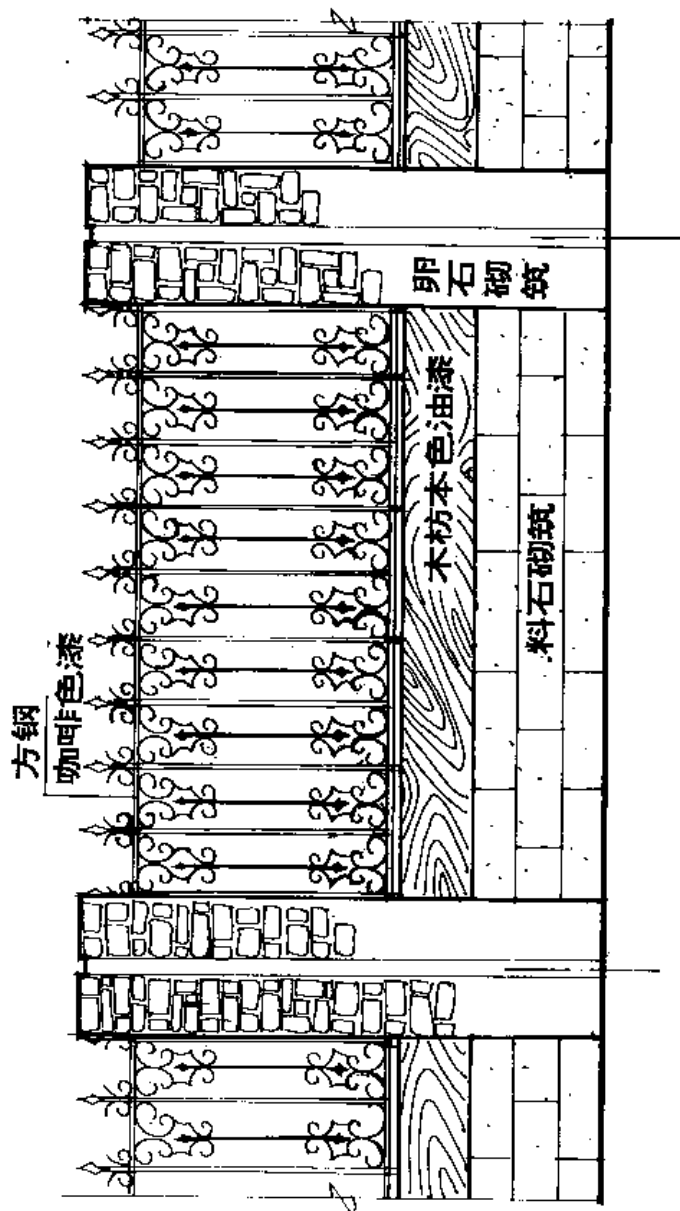

立面图

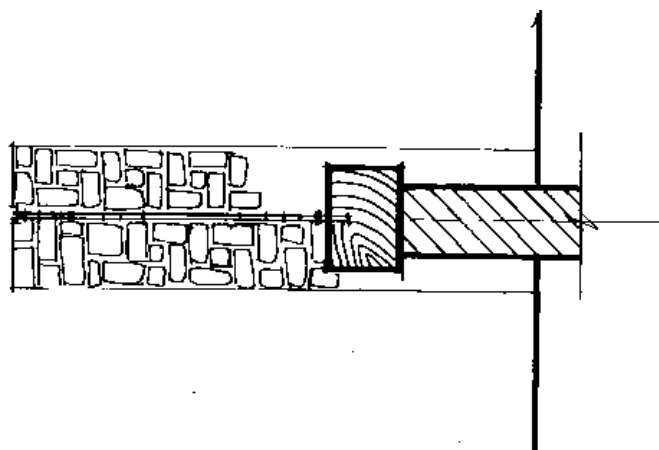


剖面图

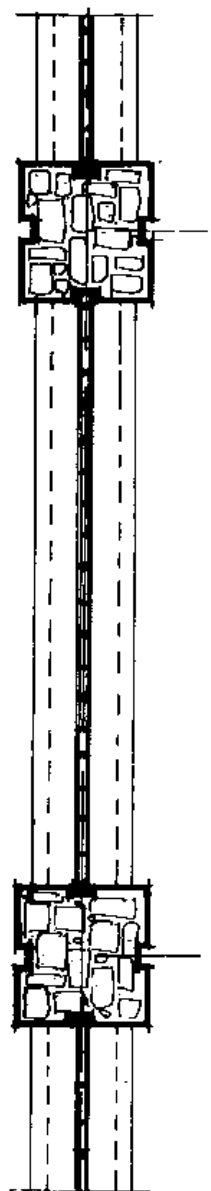

平面图




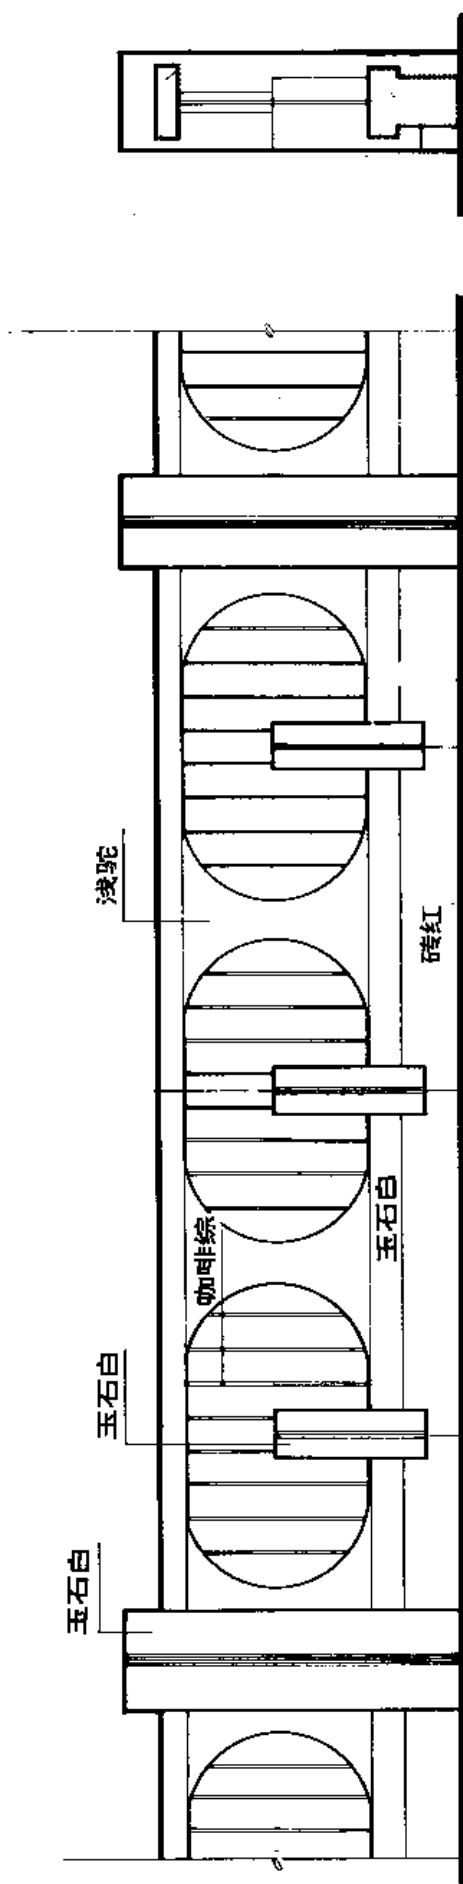


立面图

注：栏杆可用 20×20  
方钢或Φ20 圆钢。


立面图

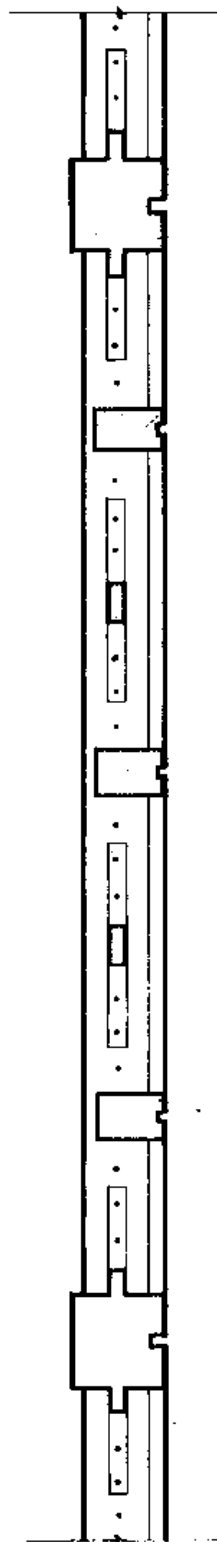

平面图

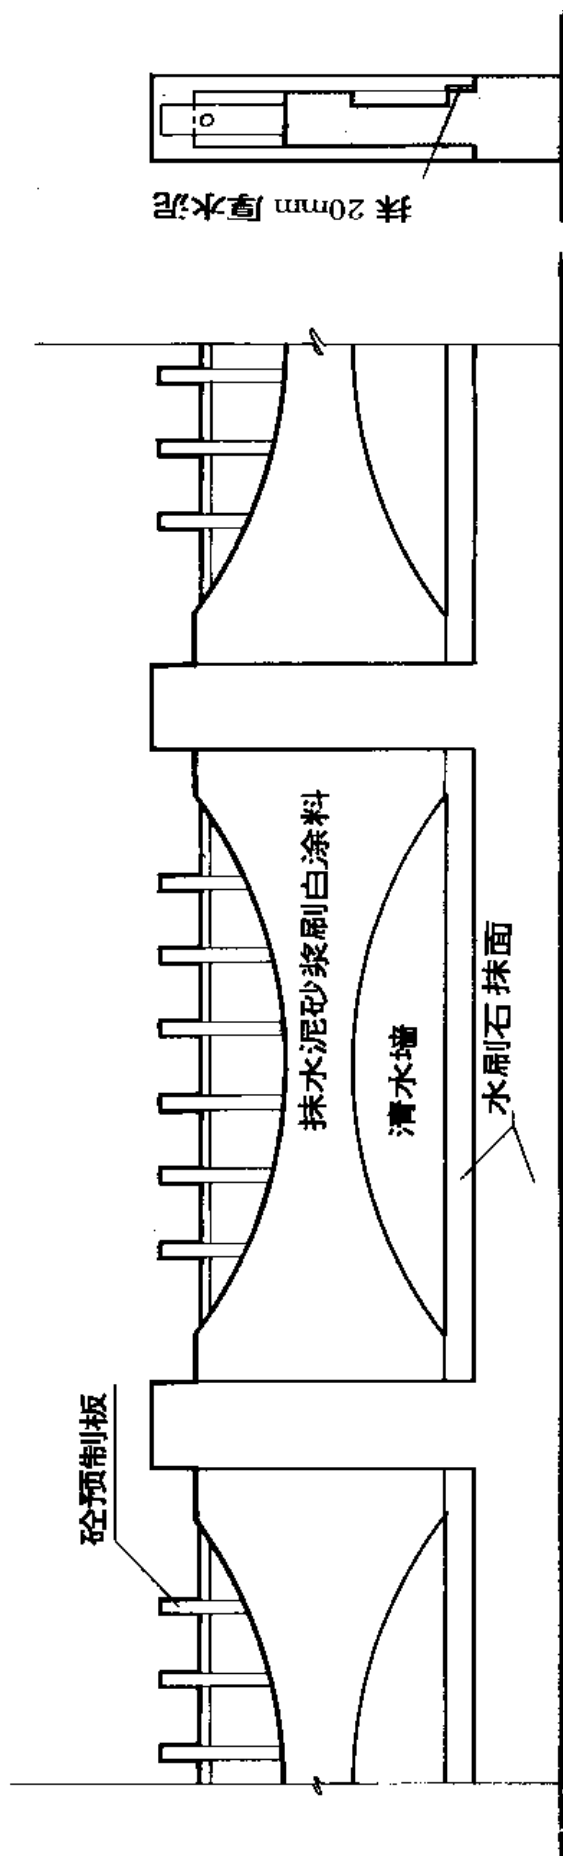


剖面图

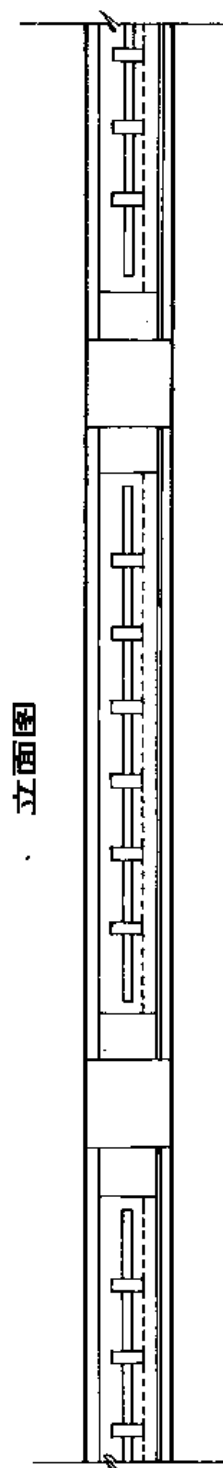

立面图

平面图

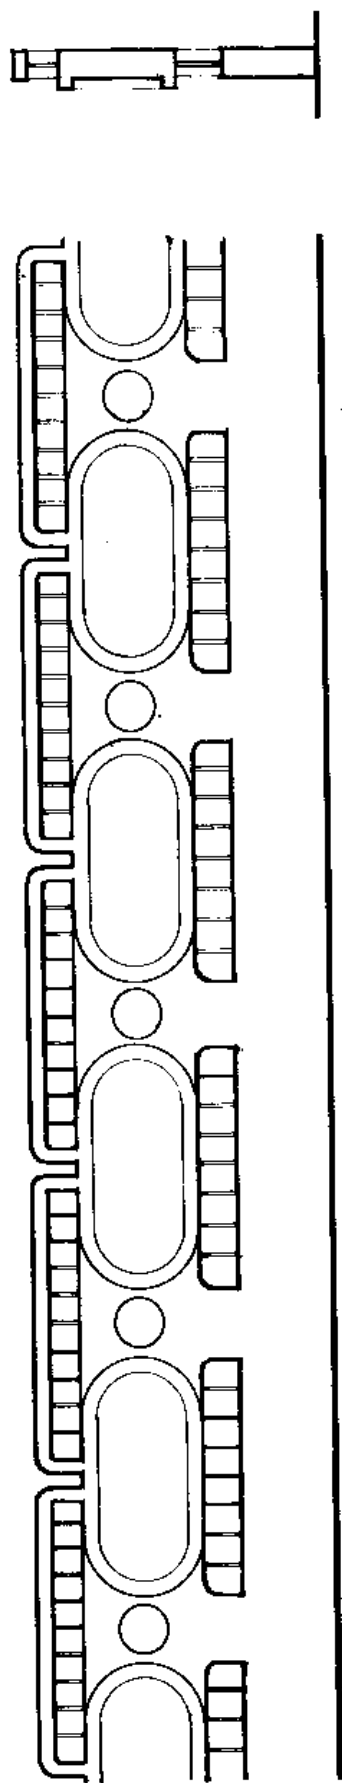


剖面图


立面图

注:


结构可采用  
砖混或预制构件  
拼装,

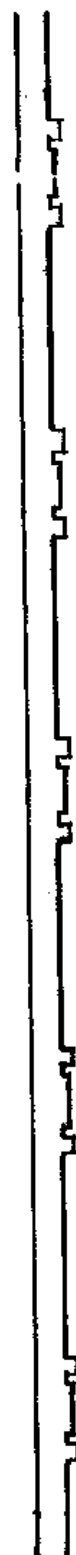


平面图

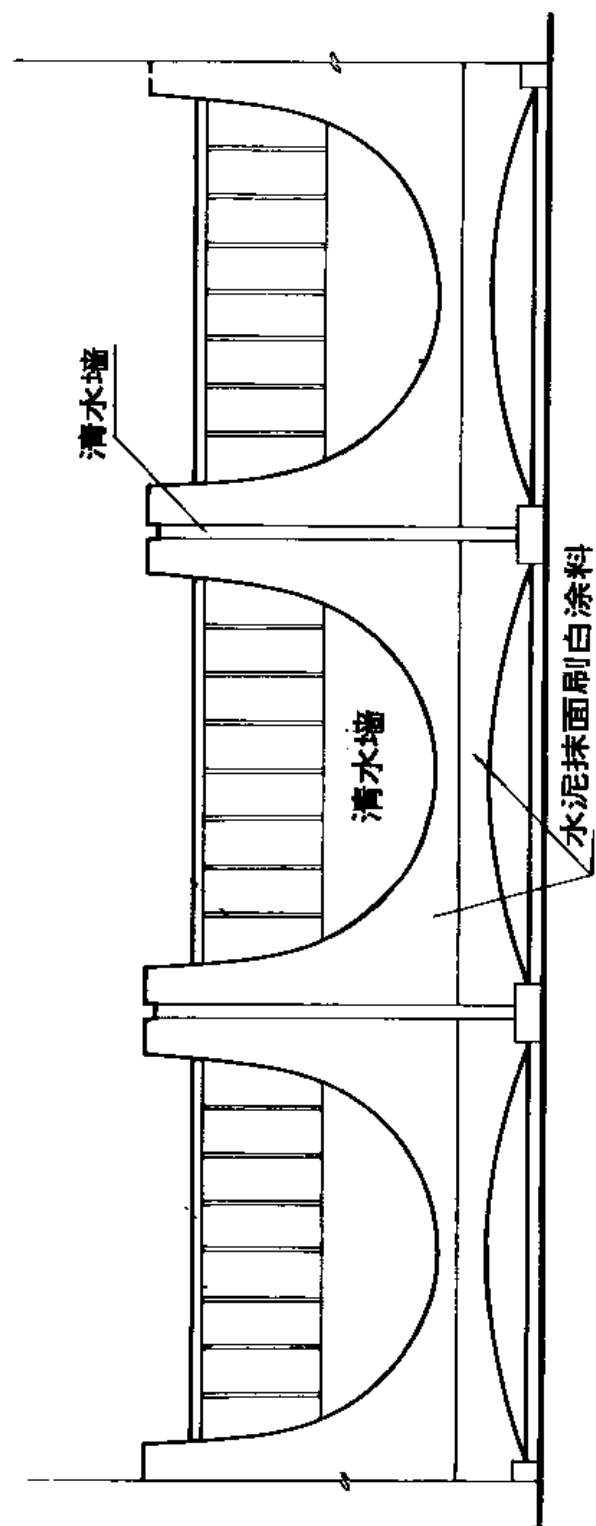

剖面图

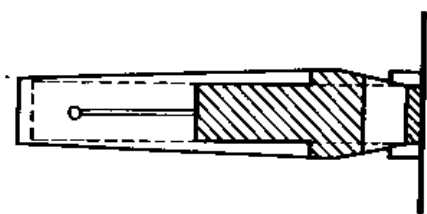


立面图

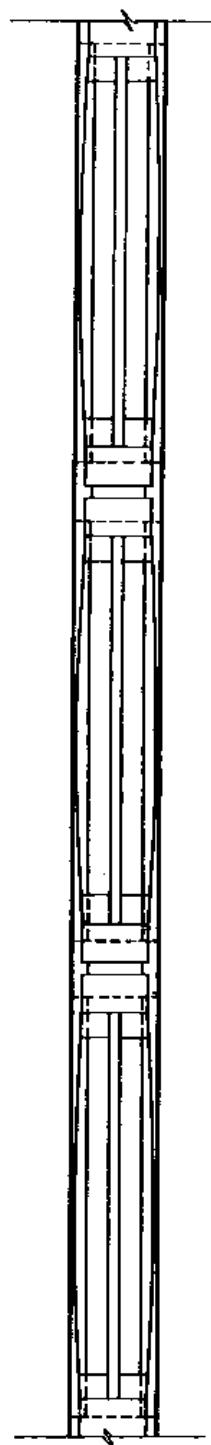


平面图

水泥抹面刷白涂料

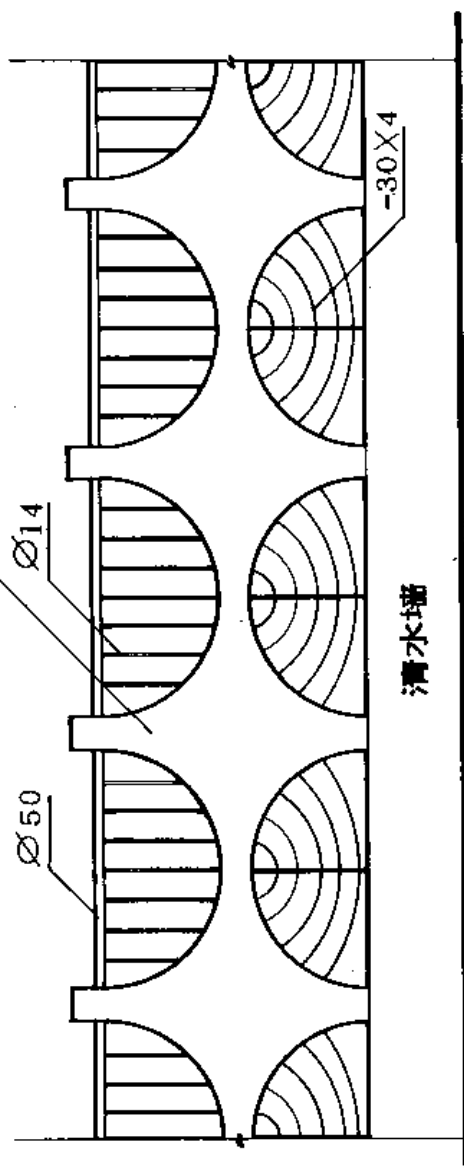


立面图

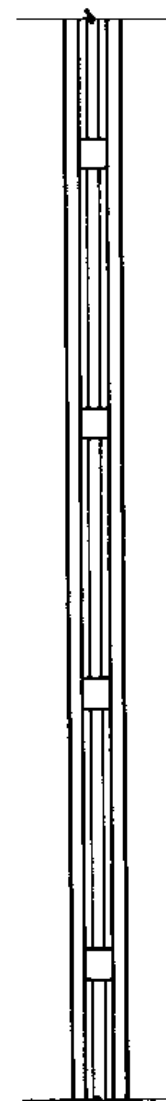



平面图



剖面图

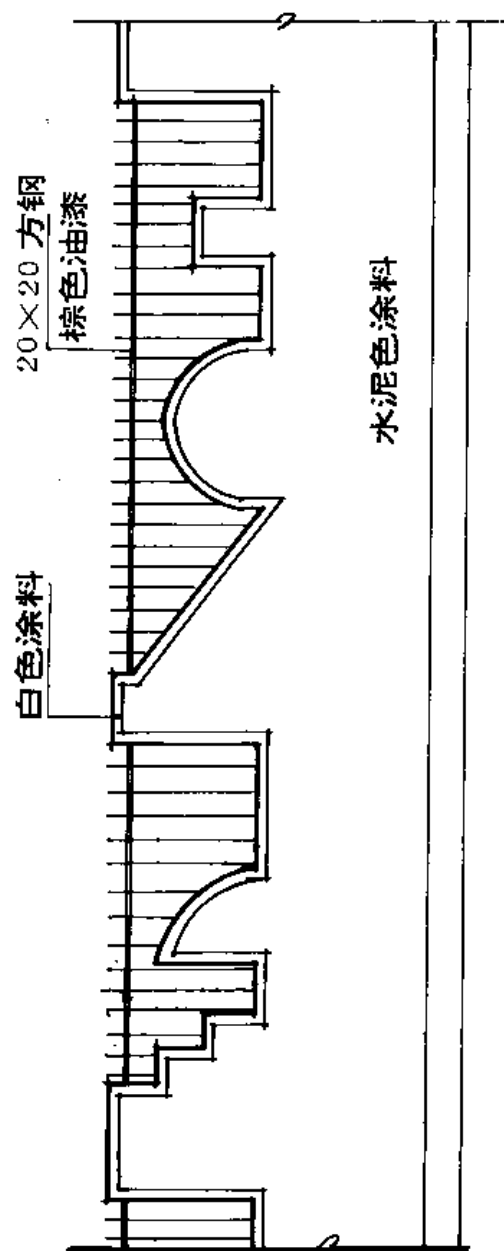



立面图

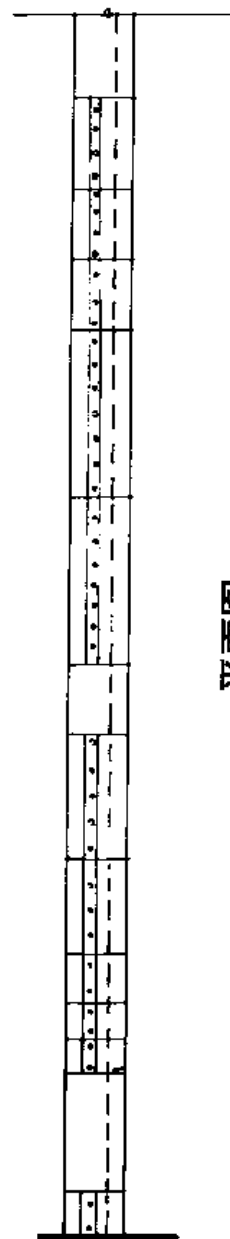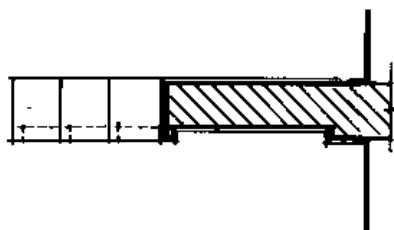

平面图


方钢 18×18 刷白油漆

水泥砂浆抹石刷白色

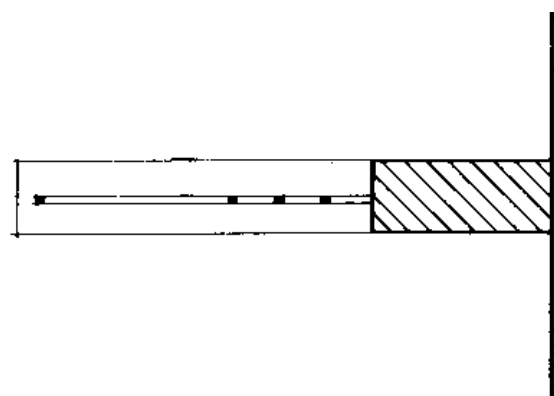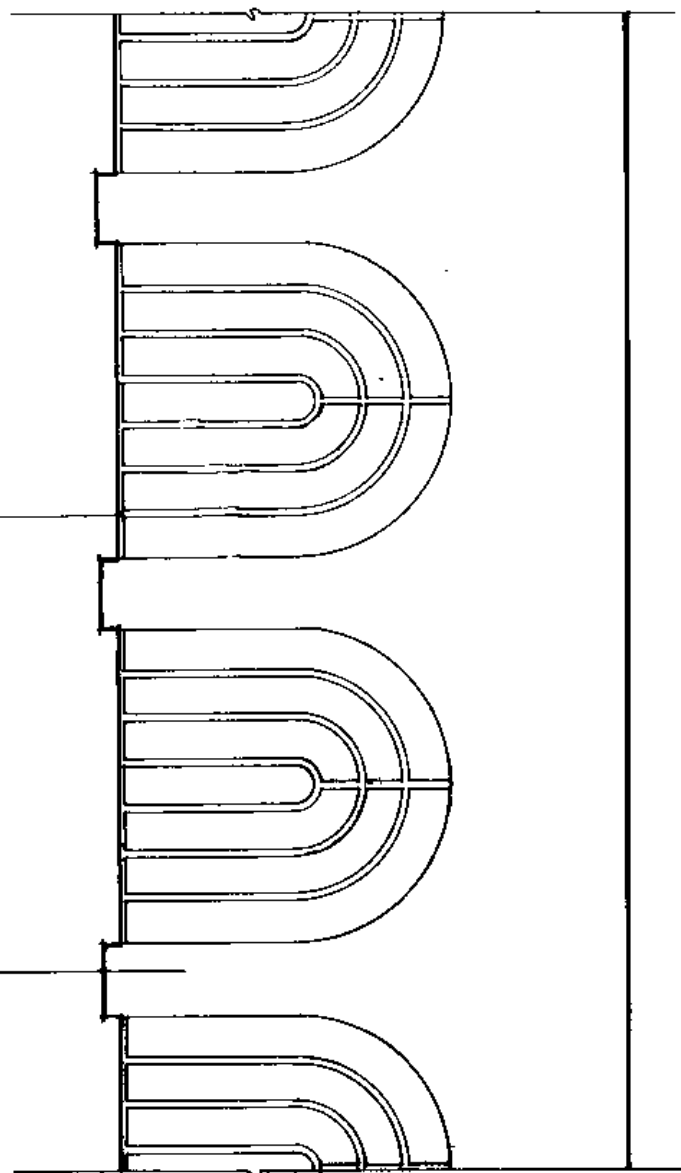


立面图


剖面图

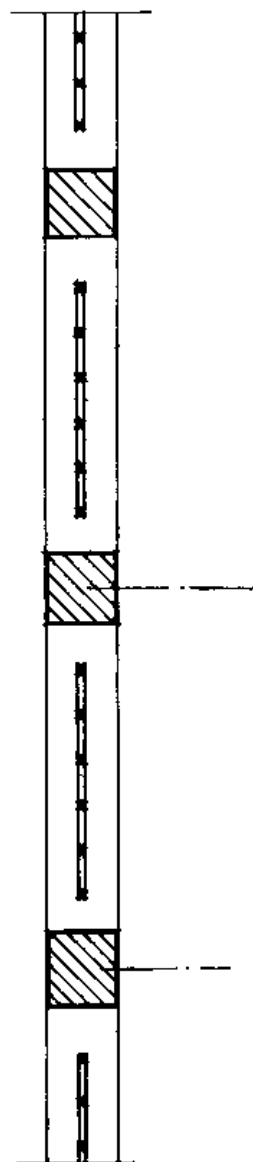


平面图

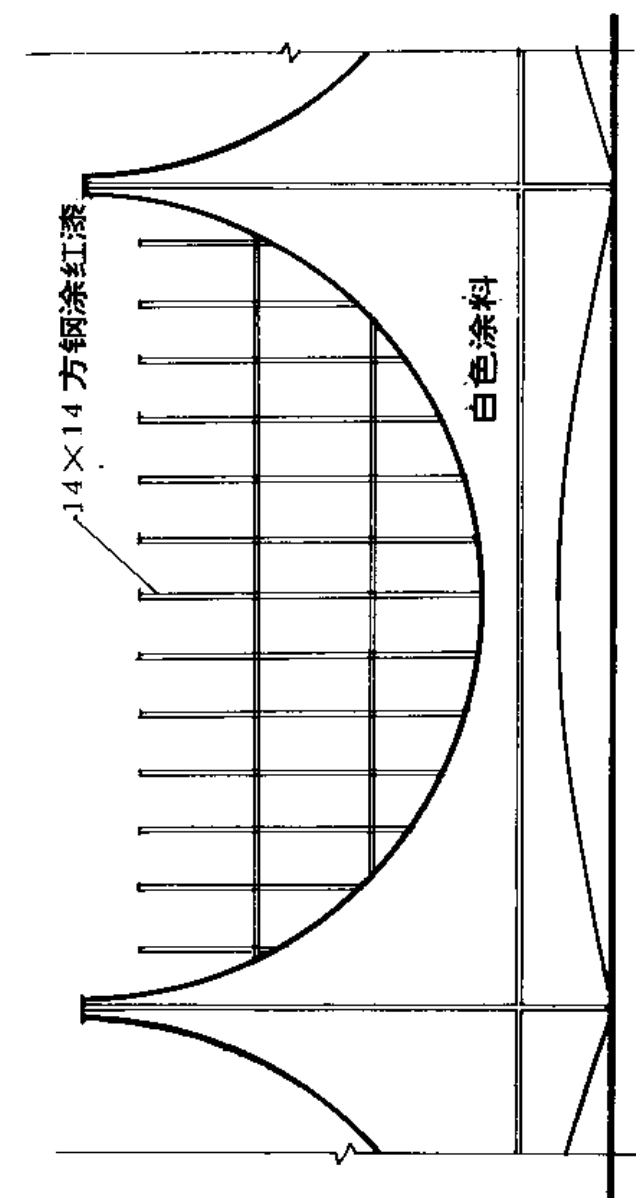

立面图

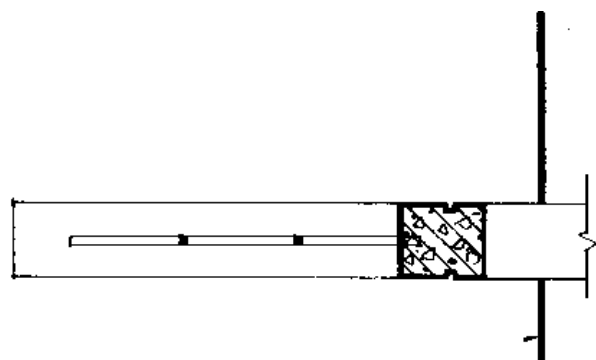


剖面图

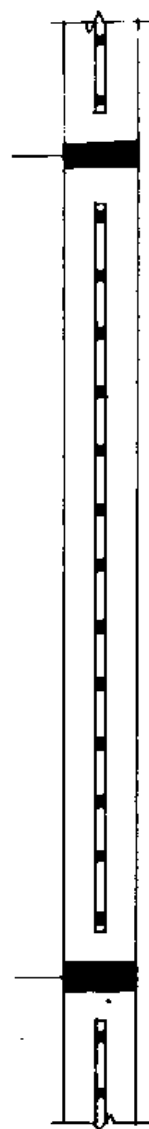


平面图




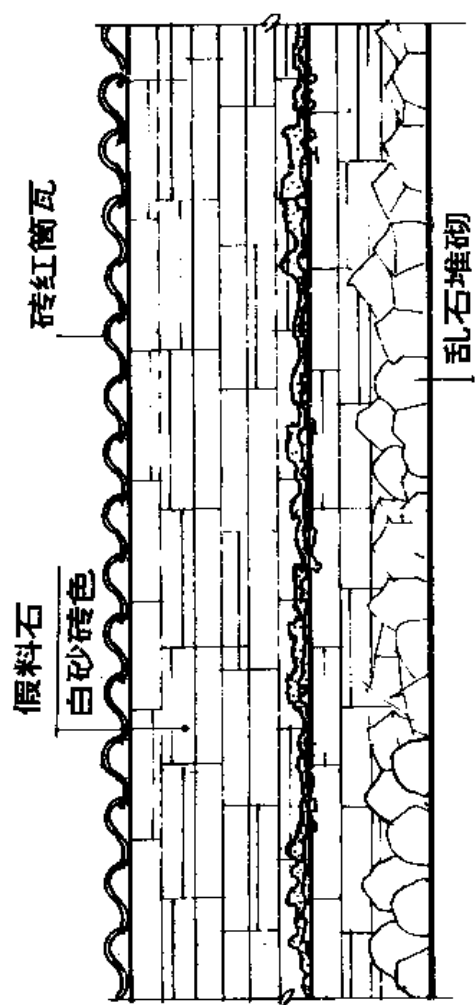


立面图

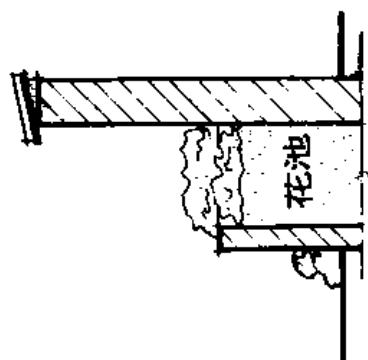


剖面图

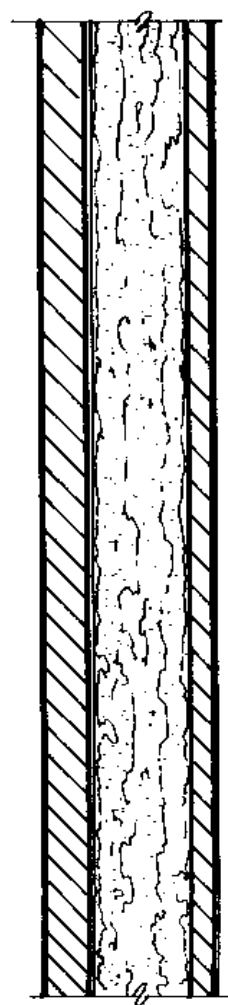


平面图

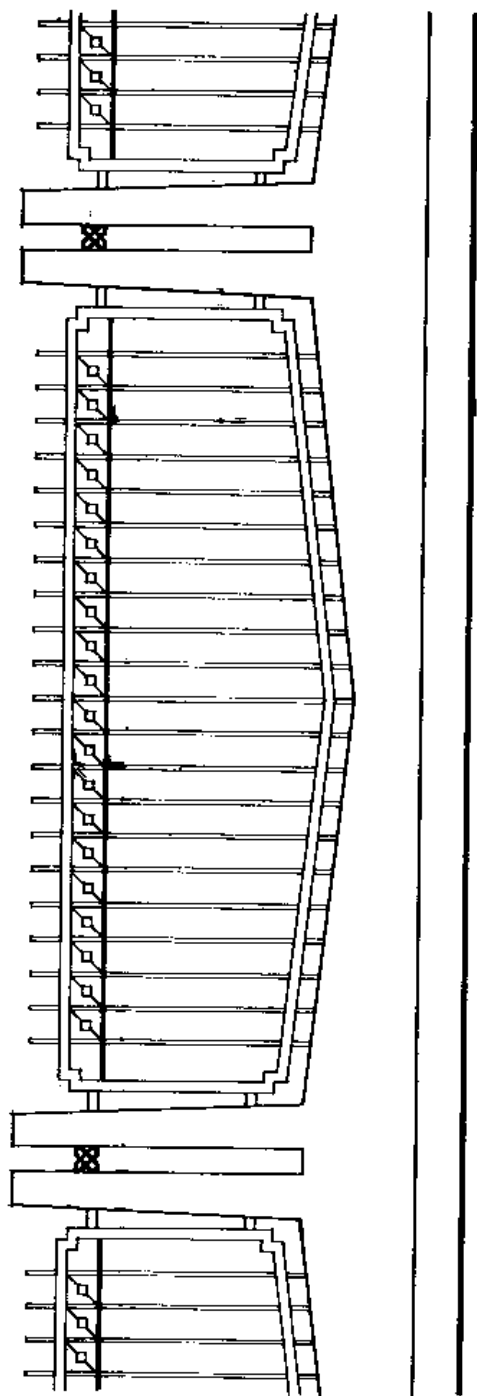


立面图

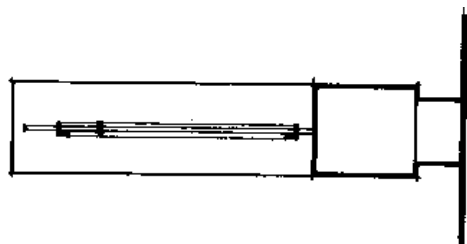


剖面图

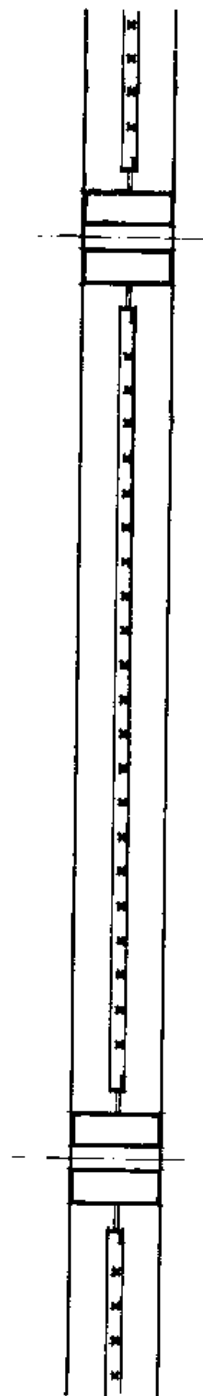


平面图

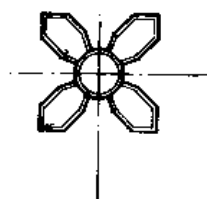

花饰大样

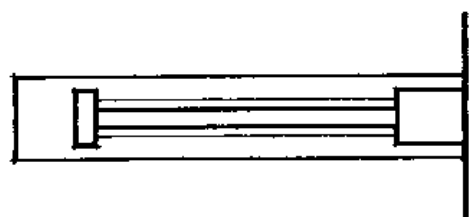


剖面图

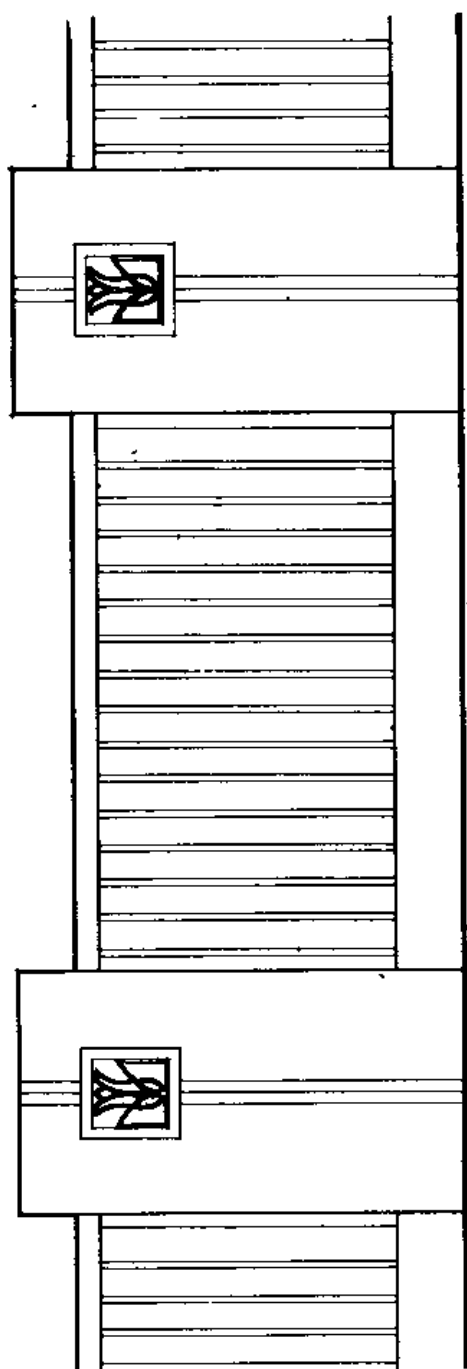


立面图




花饰大样

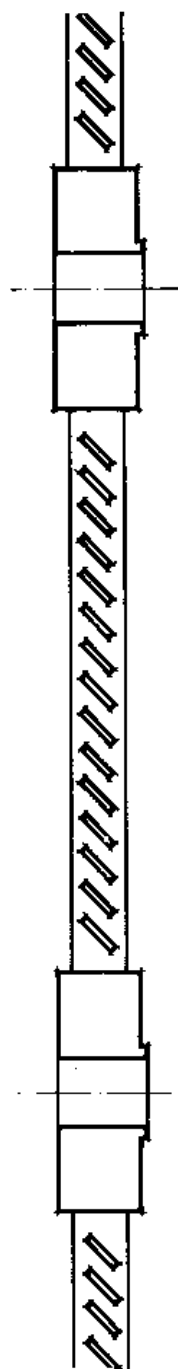


立面图

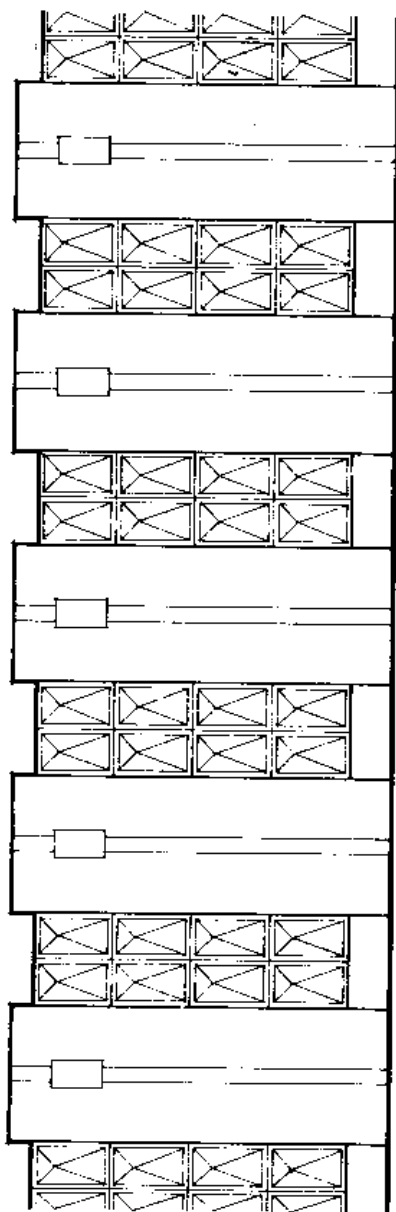


立面图

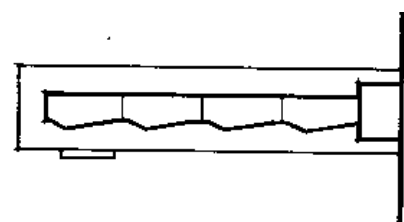


剖面图

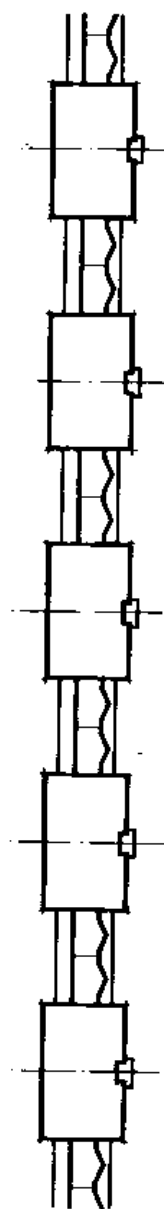


平面图

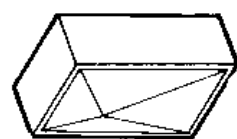


花饰大样

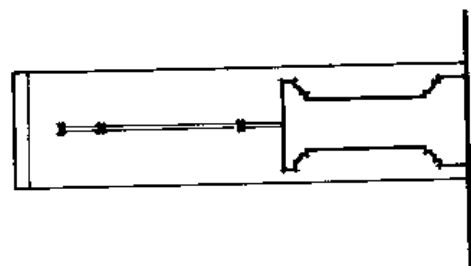


剖面图

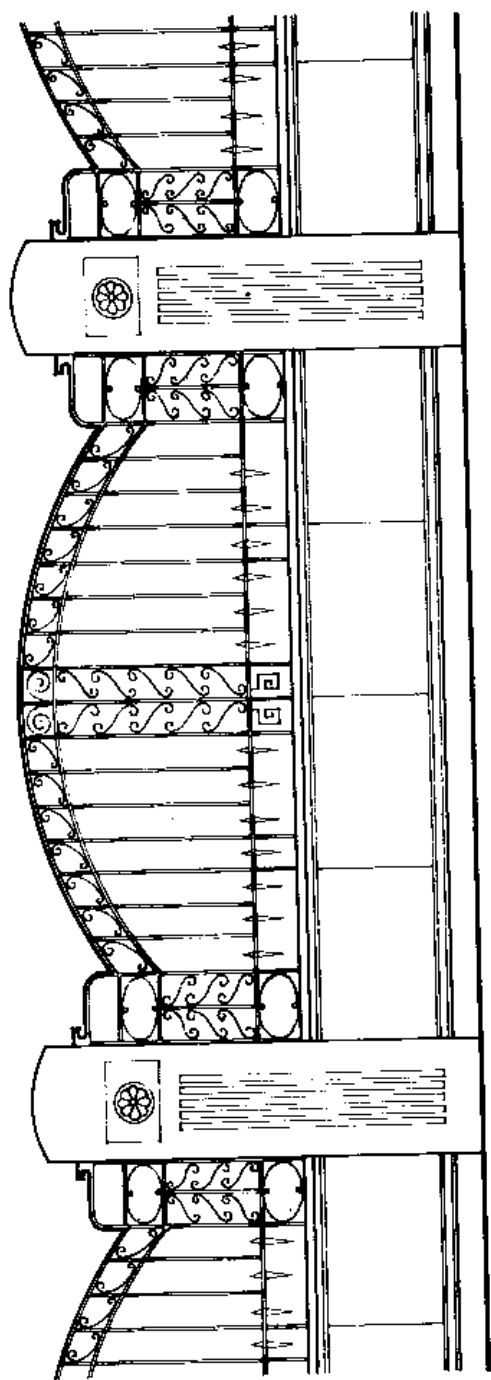

立面图

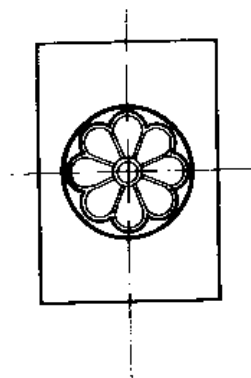

花饰大样

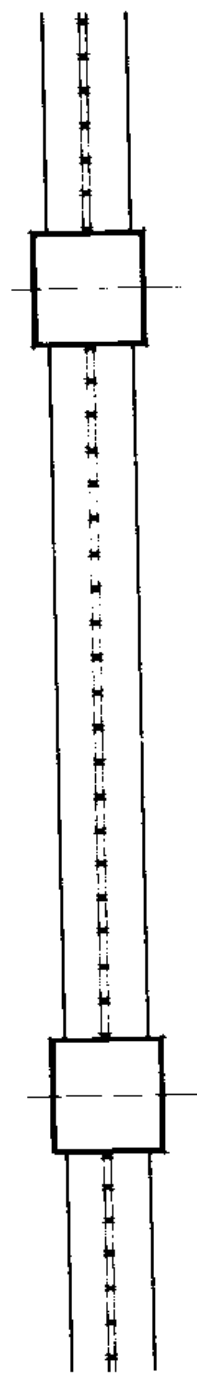

平面图